


# LE BOISÉ ENCHANTÉ


Le concept proposé comprend trois zones distinctes qui s'inscrivent en complémentarité : le boisé, la clairière et le pré. Conçues afin de créer un véritable poumon vert, elles génèrent un espace polyvalent et verdoyant qui encourage une appropriation quotidienne par les résidents, les travailleurs et les familles. Ensemble, elles offrent un canevas flexible et facilitant pour la tenue d'événements culturels de petite échelle, et ce, à tout moment de l'année.

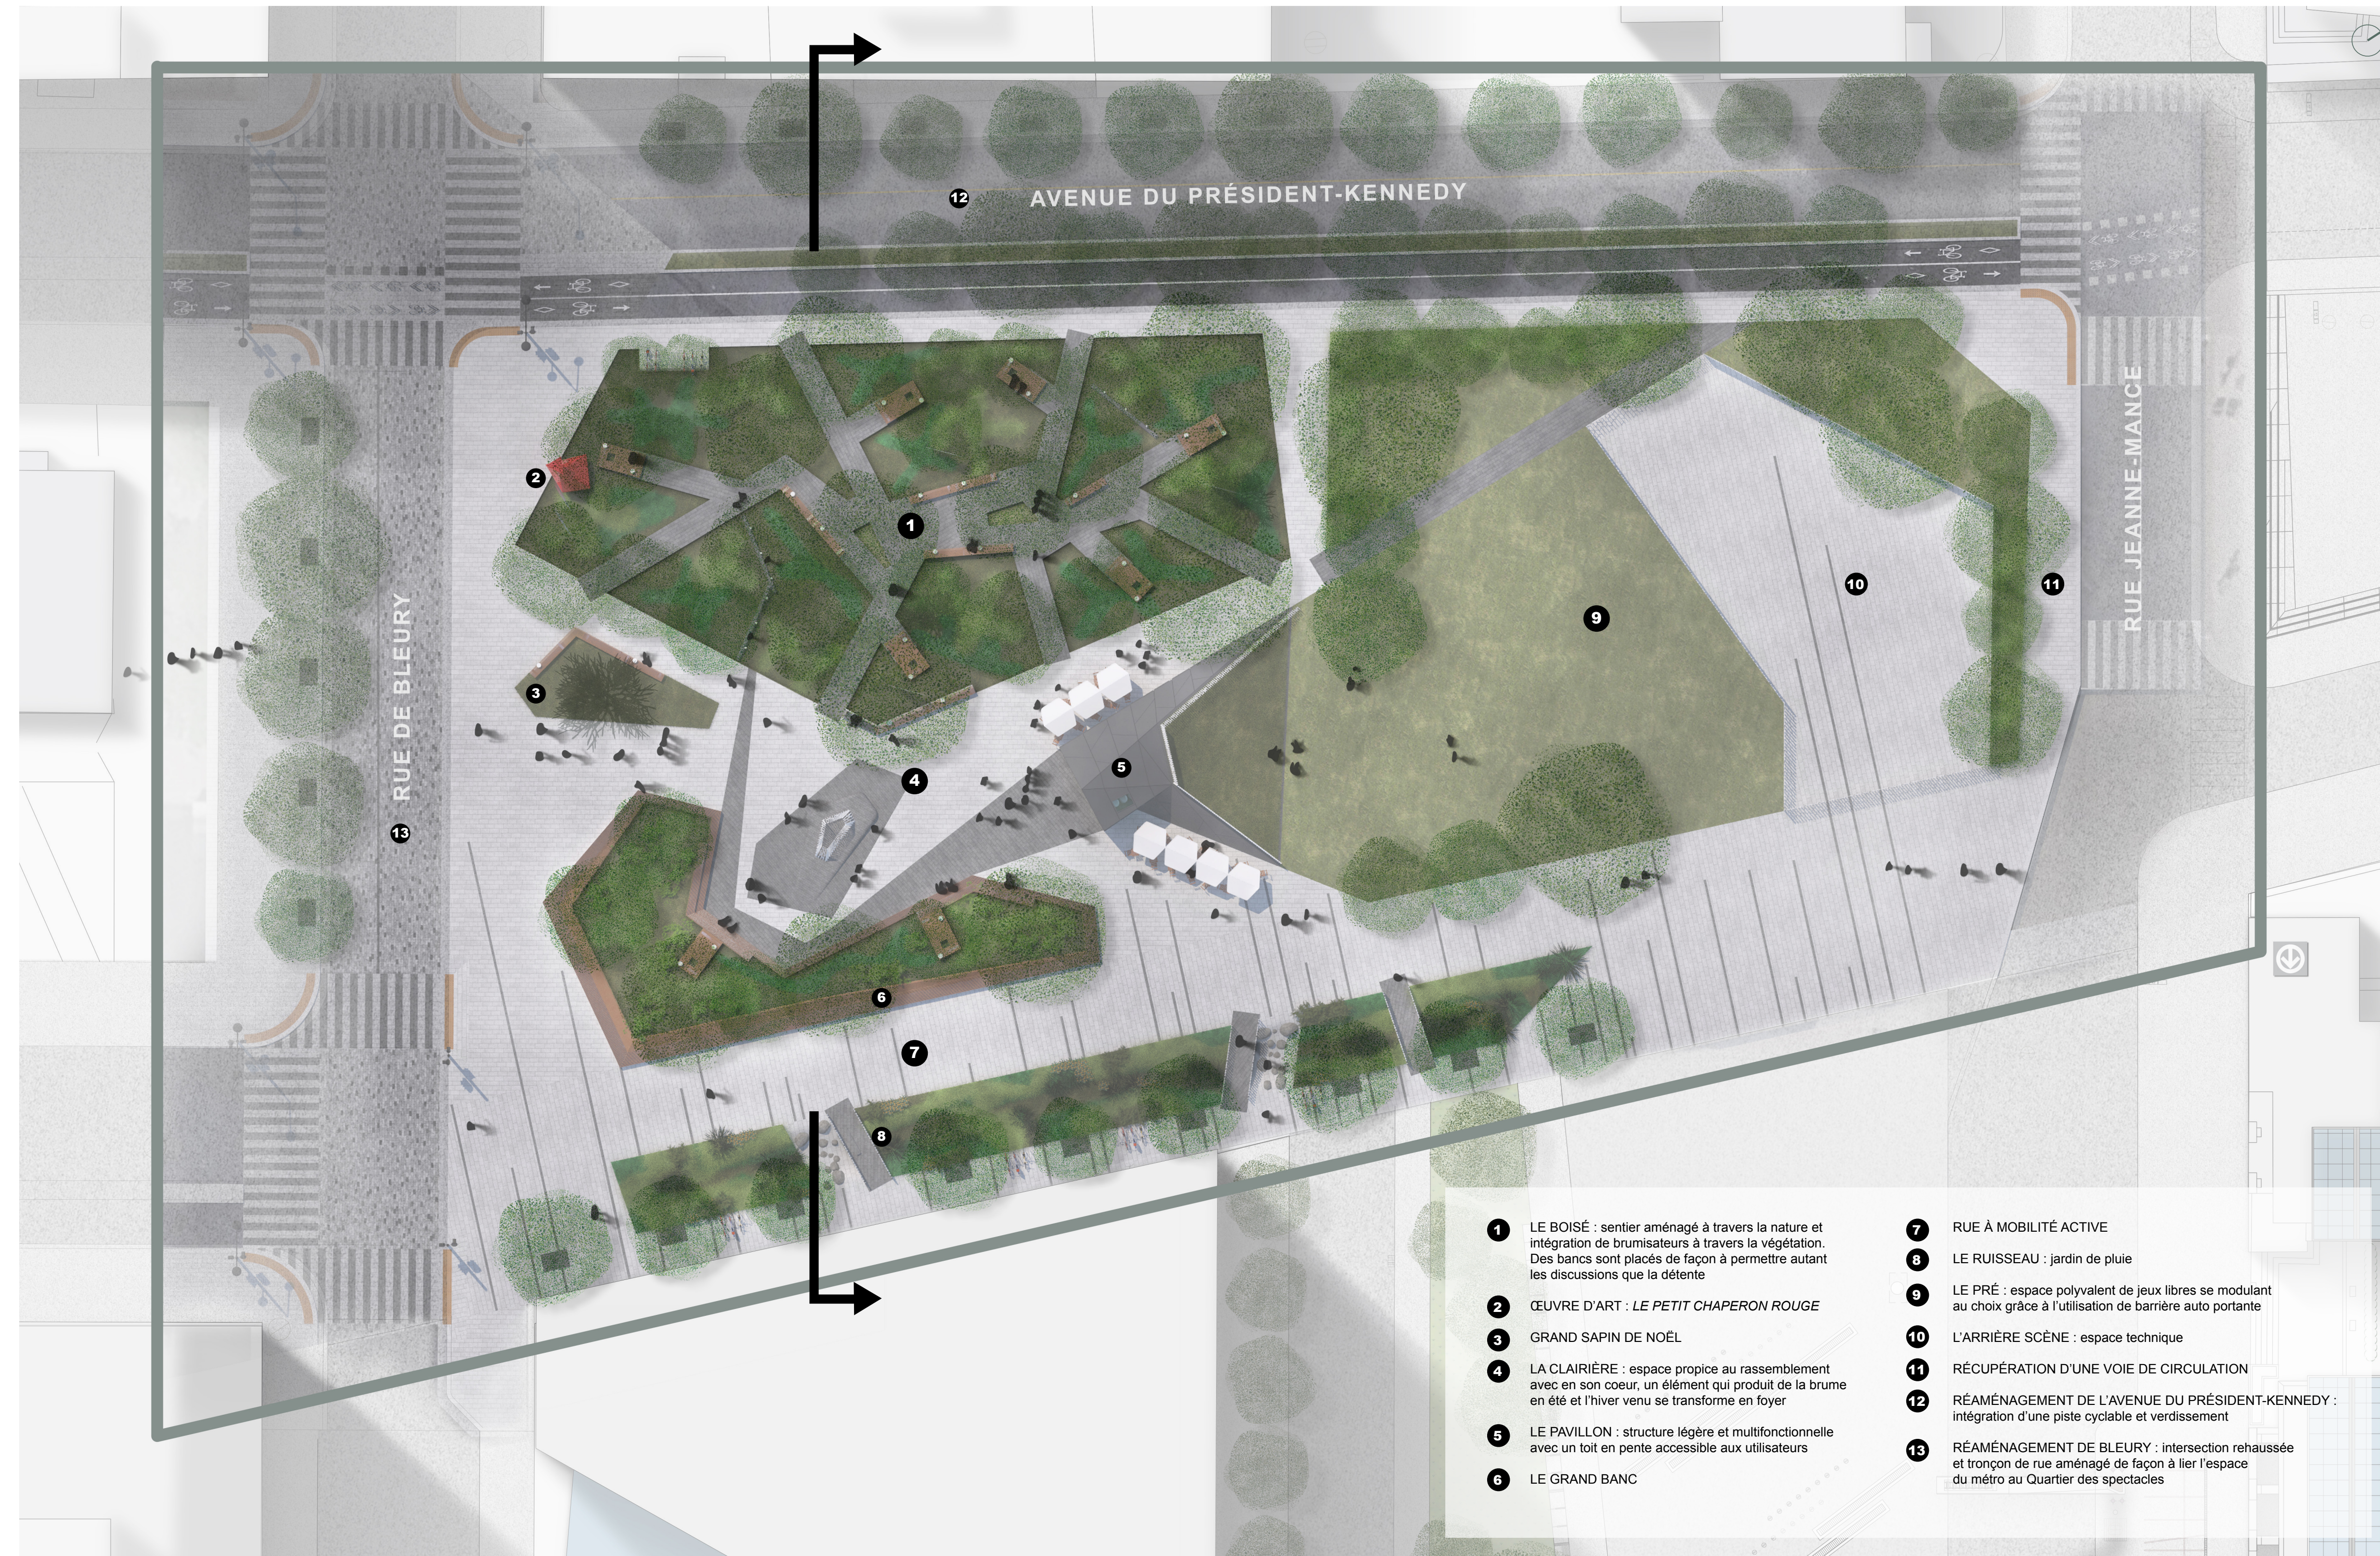

PLAN D'AMÉNAGEMENT 1:250



CRÉATION DE LA PORTE D'ENTRÉE OUEST AU QUARTIER DES SPECTACLES

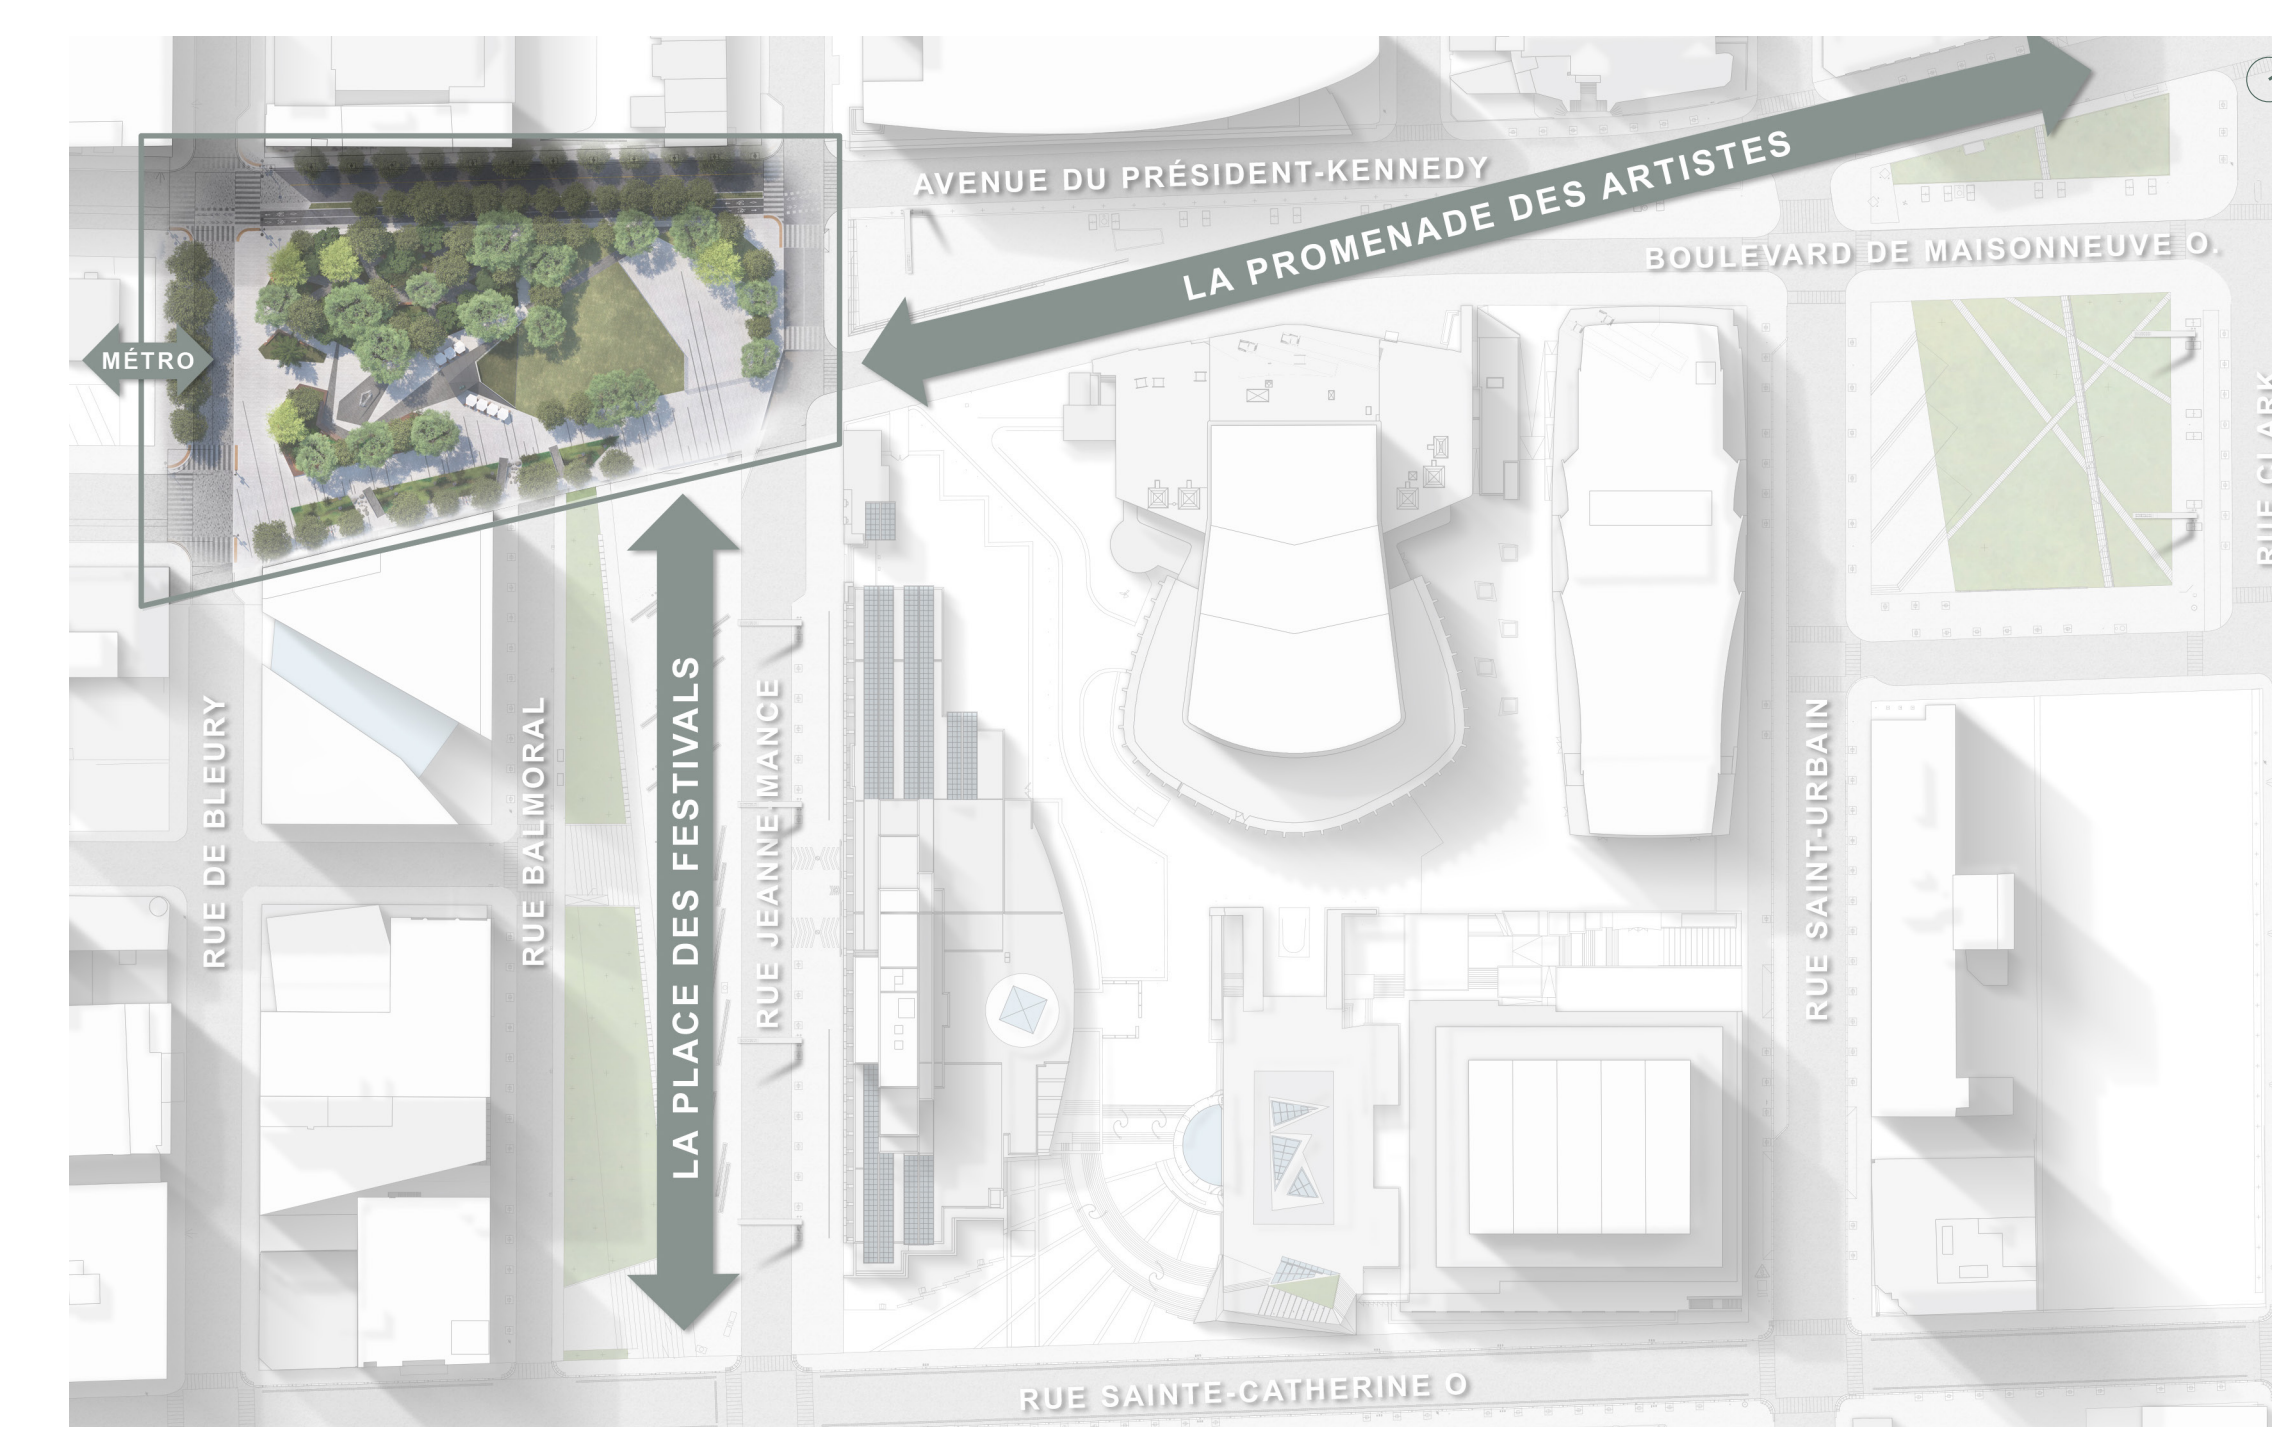


SECTEUR DE LA PLACE DES ARTS 1:1500

LA PALETTE VÉGÉTALE PROPOSÉE REPOSE SUR L'INCLUSIVITÉ EN PROCURANT AUX ANIMAUX ET INSECTES URBAINS NOURRITURE ET REFUGE.

Au-delà de l'embellissement, le concept végétal est pensé pour tempérer le climat et encourager la biodiversité afin d'accroître la résilience urbaine. Les eaux de ruissellement sont redirigées vers un jardin de pluie localisé dans l'axe Maisonneuve. Les plantes choisies sont robustes, adaptées aux conditions urbaines et tolérantes aux conditions d'humidité variables du sol. Les espèces indigènes sont priorisées, mais quelques espèces adaptées sont aussi intégrées pour leurs qualités spécifiques. Le but étant de générer une plantation naturelle et autonome, qui aura des besoins en entretien minimaux et qui saura résister à l'achalandage accru du site.

### Boisé et clairière


- Arbres
- Acer ginnala 'Ruby Slippers'
  - Acer x freemansi 'Mormo'
  - Ambrozie canadensis multi-troncs
  - Carpinus caroliniana
  - Calla occidentalis
  - Corylus colurna
  - Gleditsia tracanthosa 'Skyline'
  - Ostrya virginiana
  - Quercus palustris
  - Ulmus x Accolade'

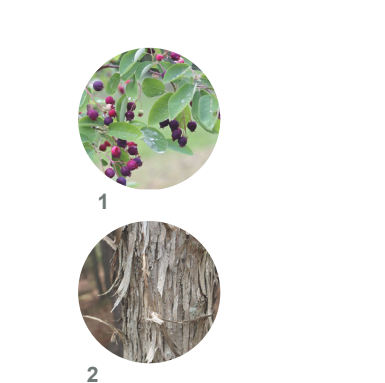

PALETTE VÉGÉTALE

### Jardin de pluie

- Arbustes
- Aronia melanocarpa 'Iroquois Beauty'
  - Berberis odorata
  - Ribes odorata
  - Sambucus racemosa
- Herbacées
- Anemone canadensis
  - Echinacea purpurea
  - Saxifraga hypnoides
  - Sparganium angustifolium
  - Symphoricarpos albus
  - Veronica virginiana 'Lavender Towers'

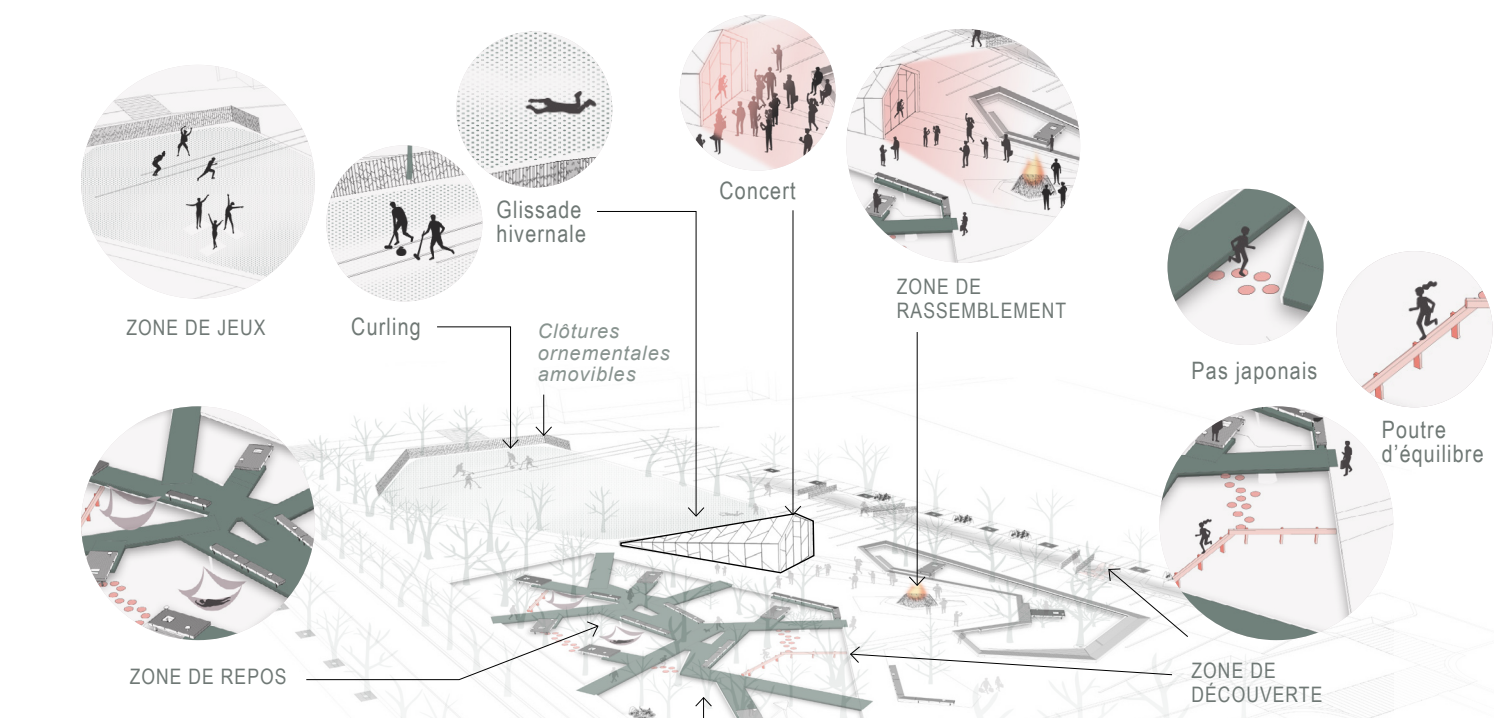

AMÉNAGEMENT PAYSAGER




LA CLAIRIÈRE



COUPE NORD/SUD 1:100



L'AXE MAISONNEUVE AVEC SON JARDIN DE PLUIE

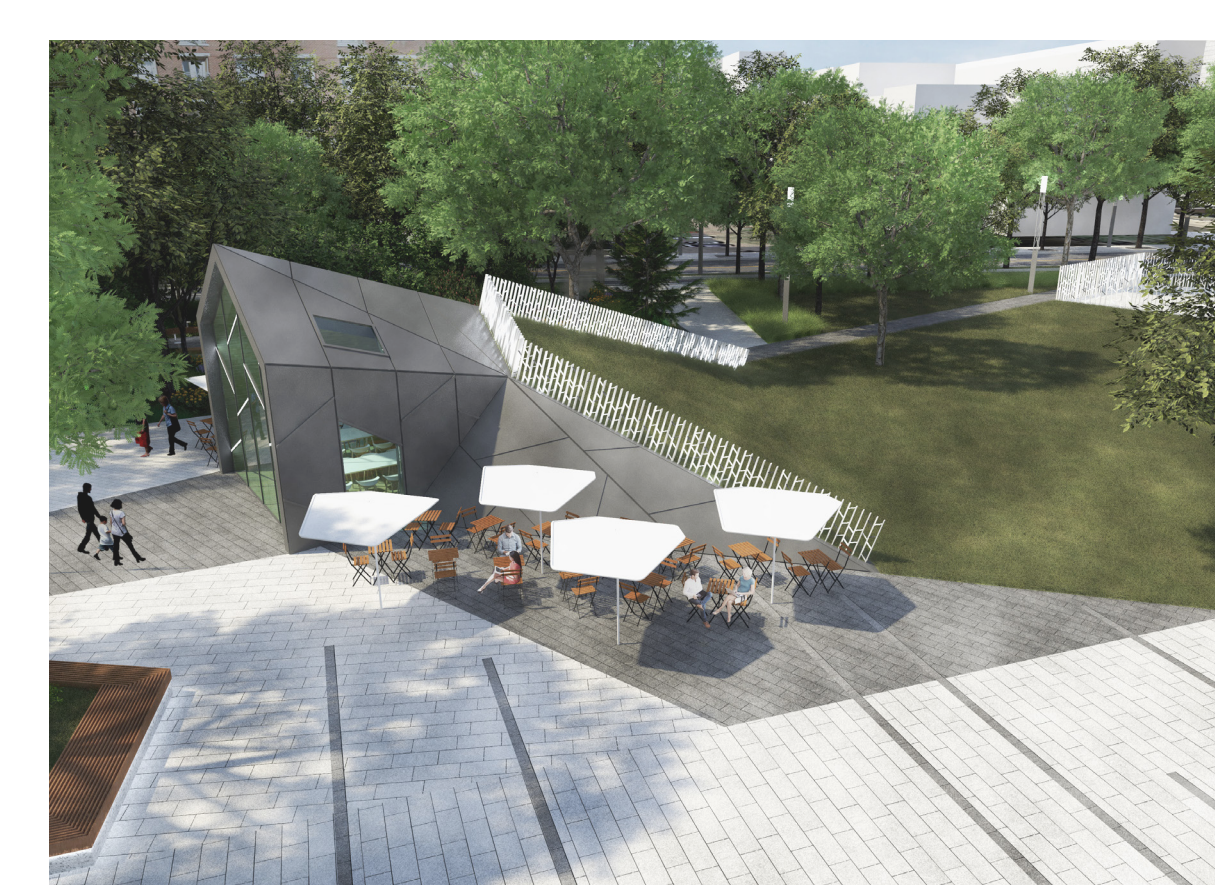

LE PAVILLON



LE BOISÉ