





1.001 — Perspective - vue de la rue Ontario




1.002 — Perspective - vue de l'avenue Desjardins vers le nord

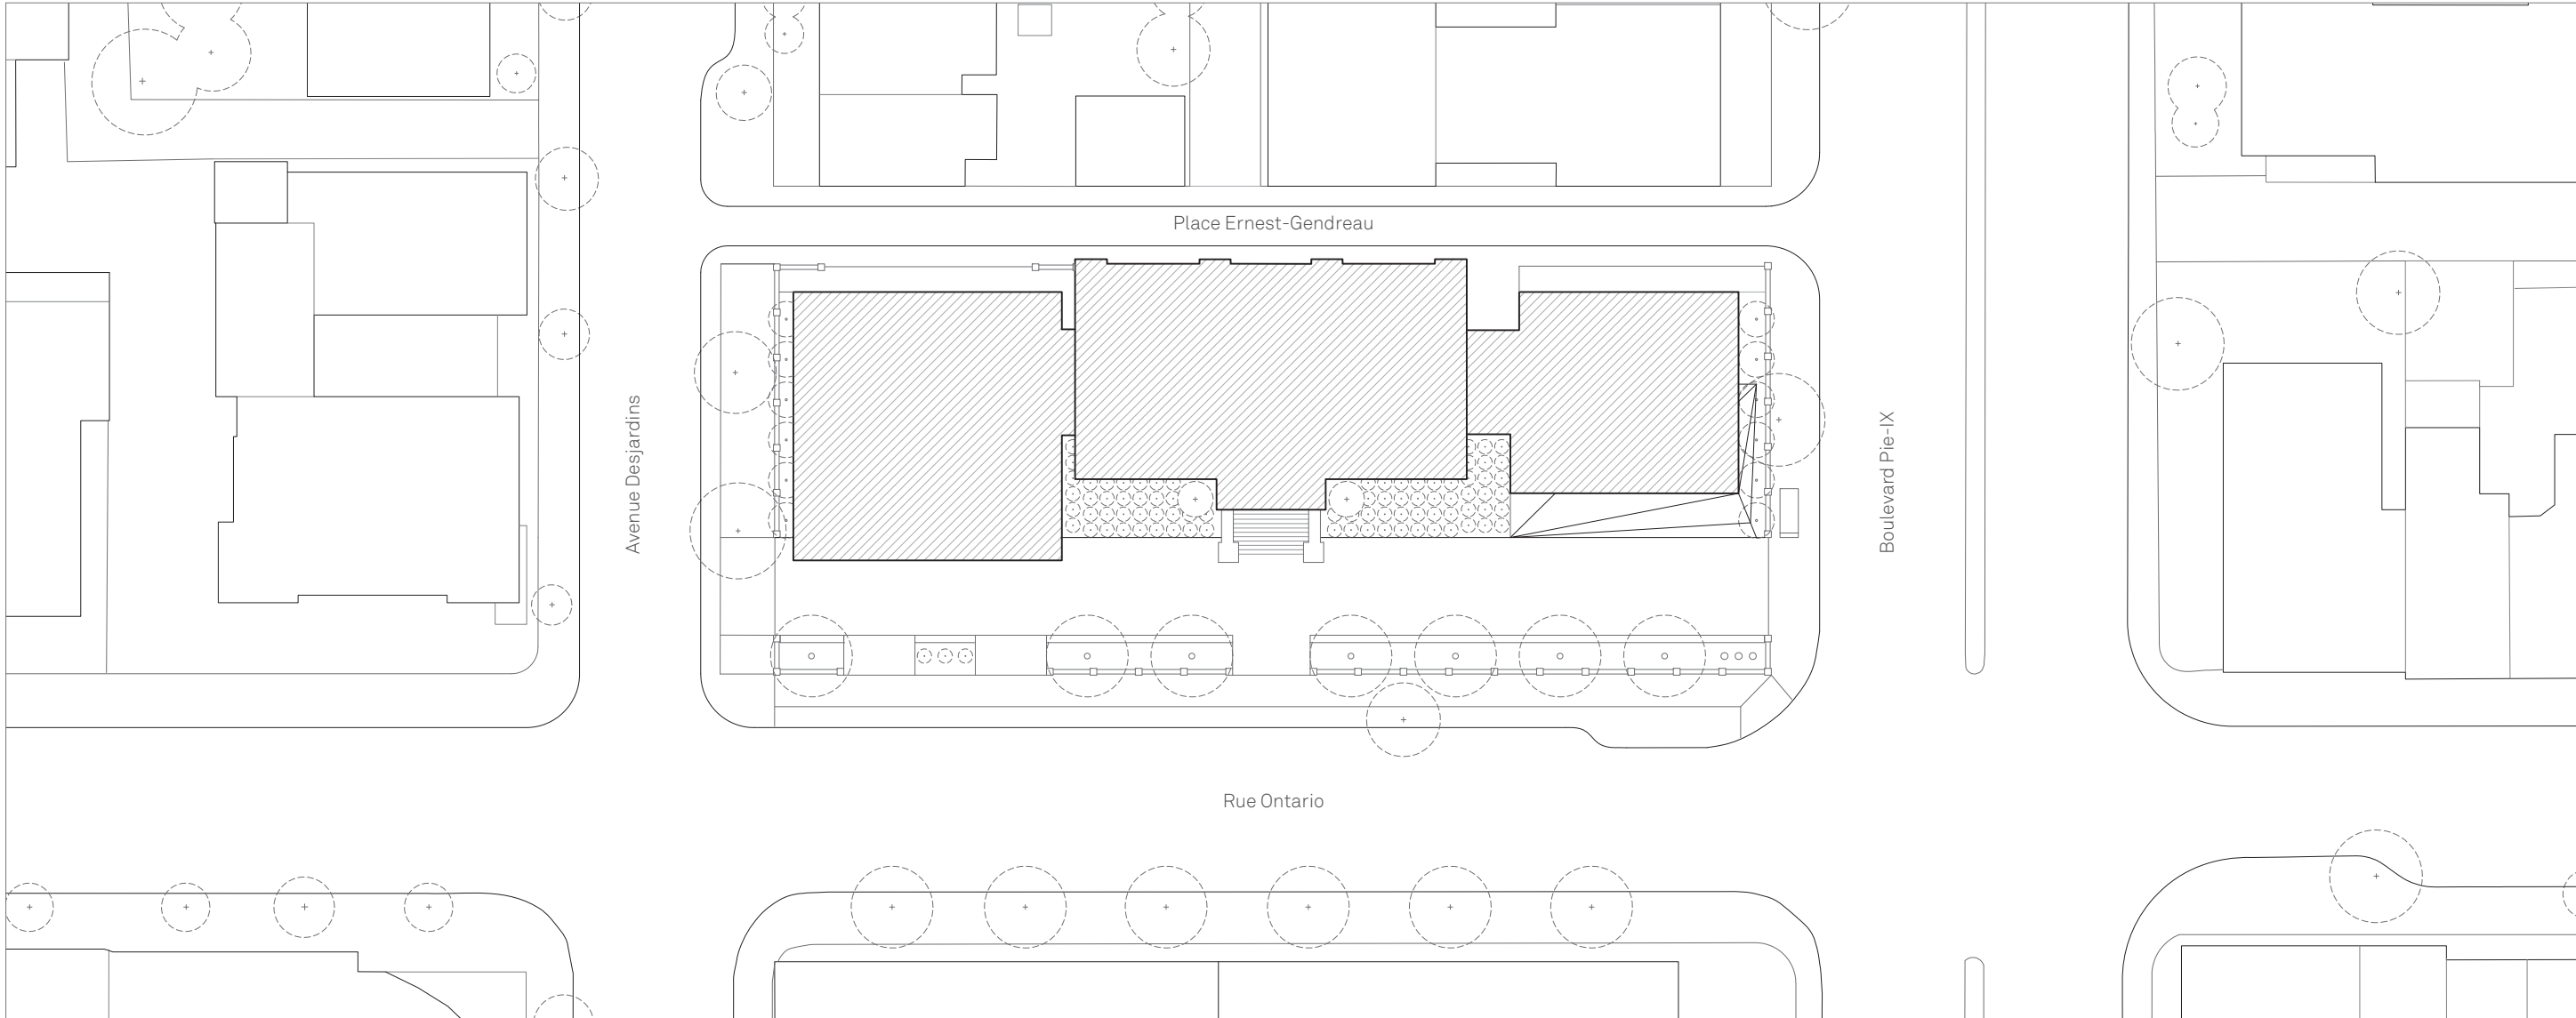


1.003 — Plan de site - 1 : 500

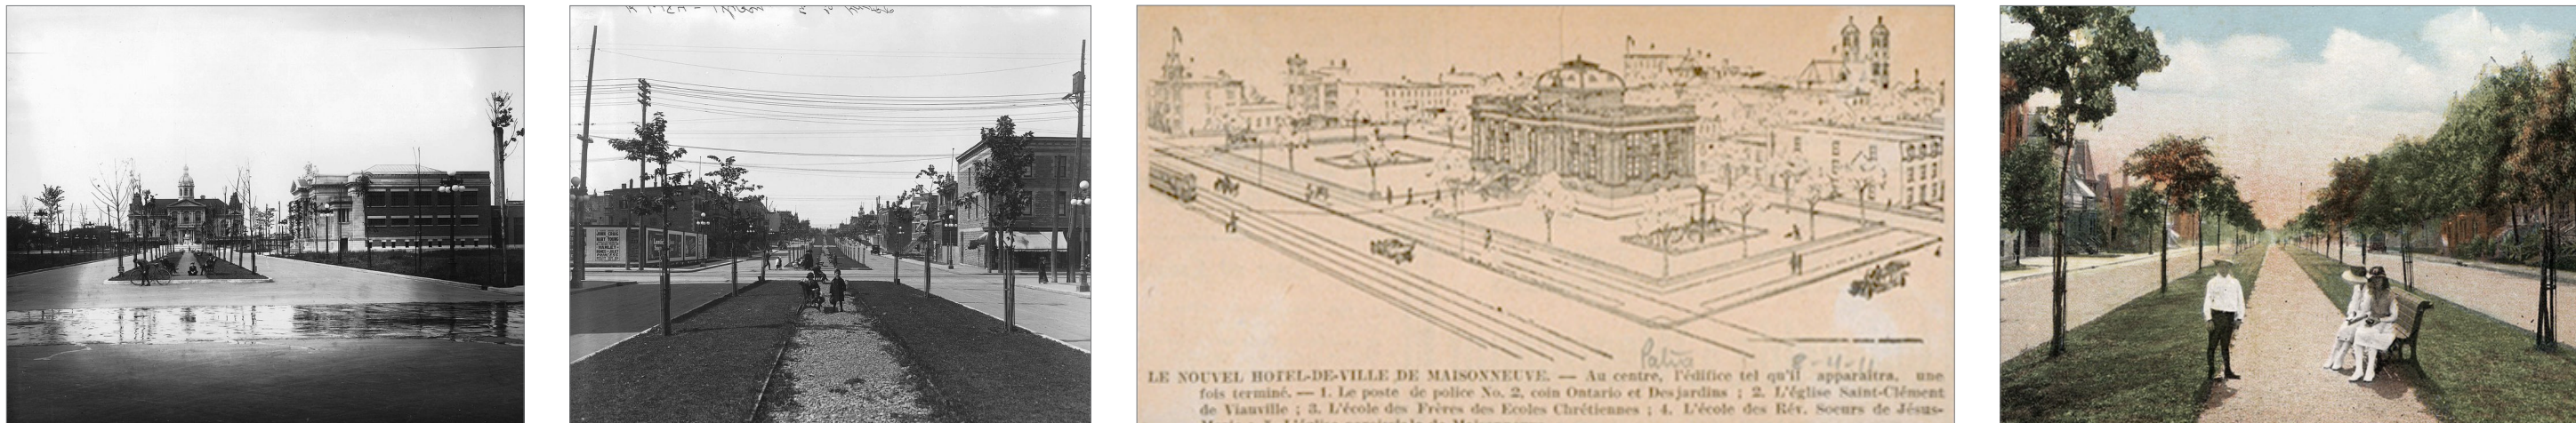


1.004 — Figures de rues issues du mouvement City Beautiful

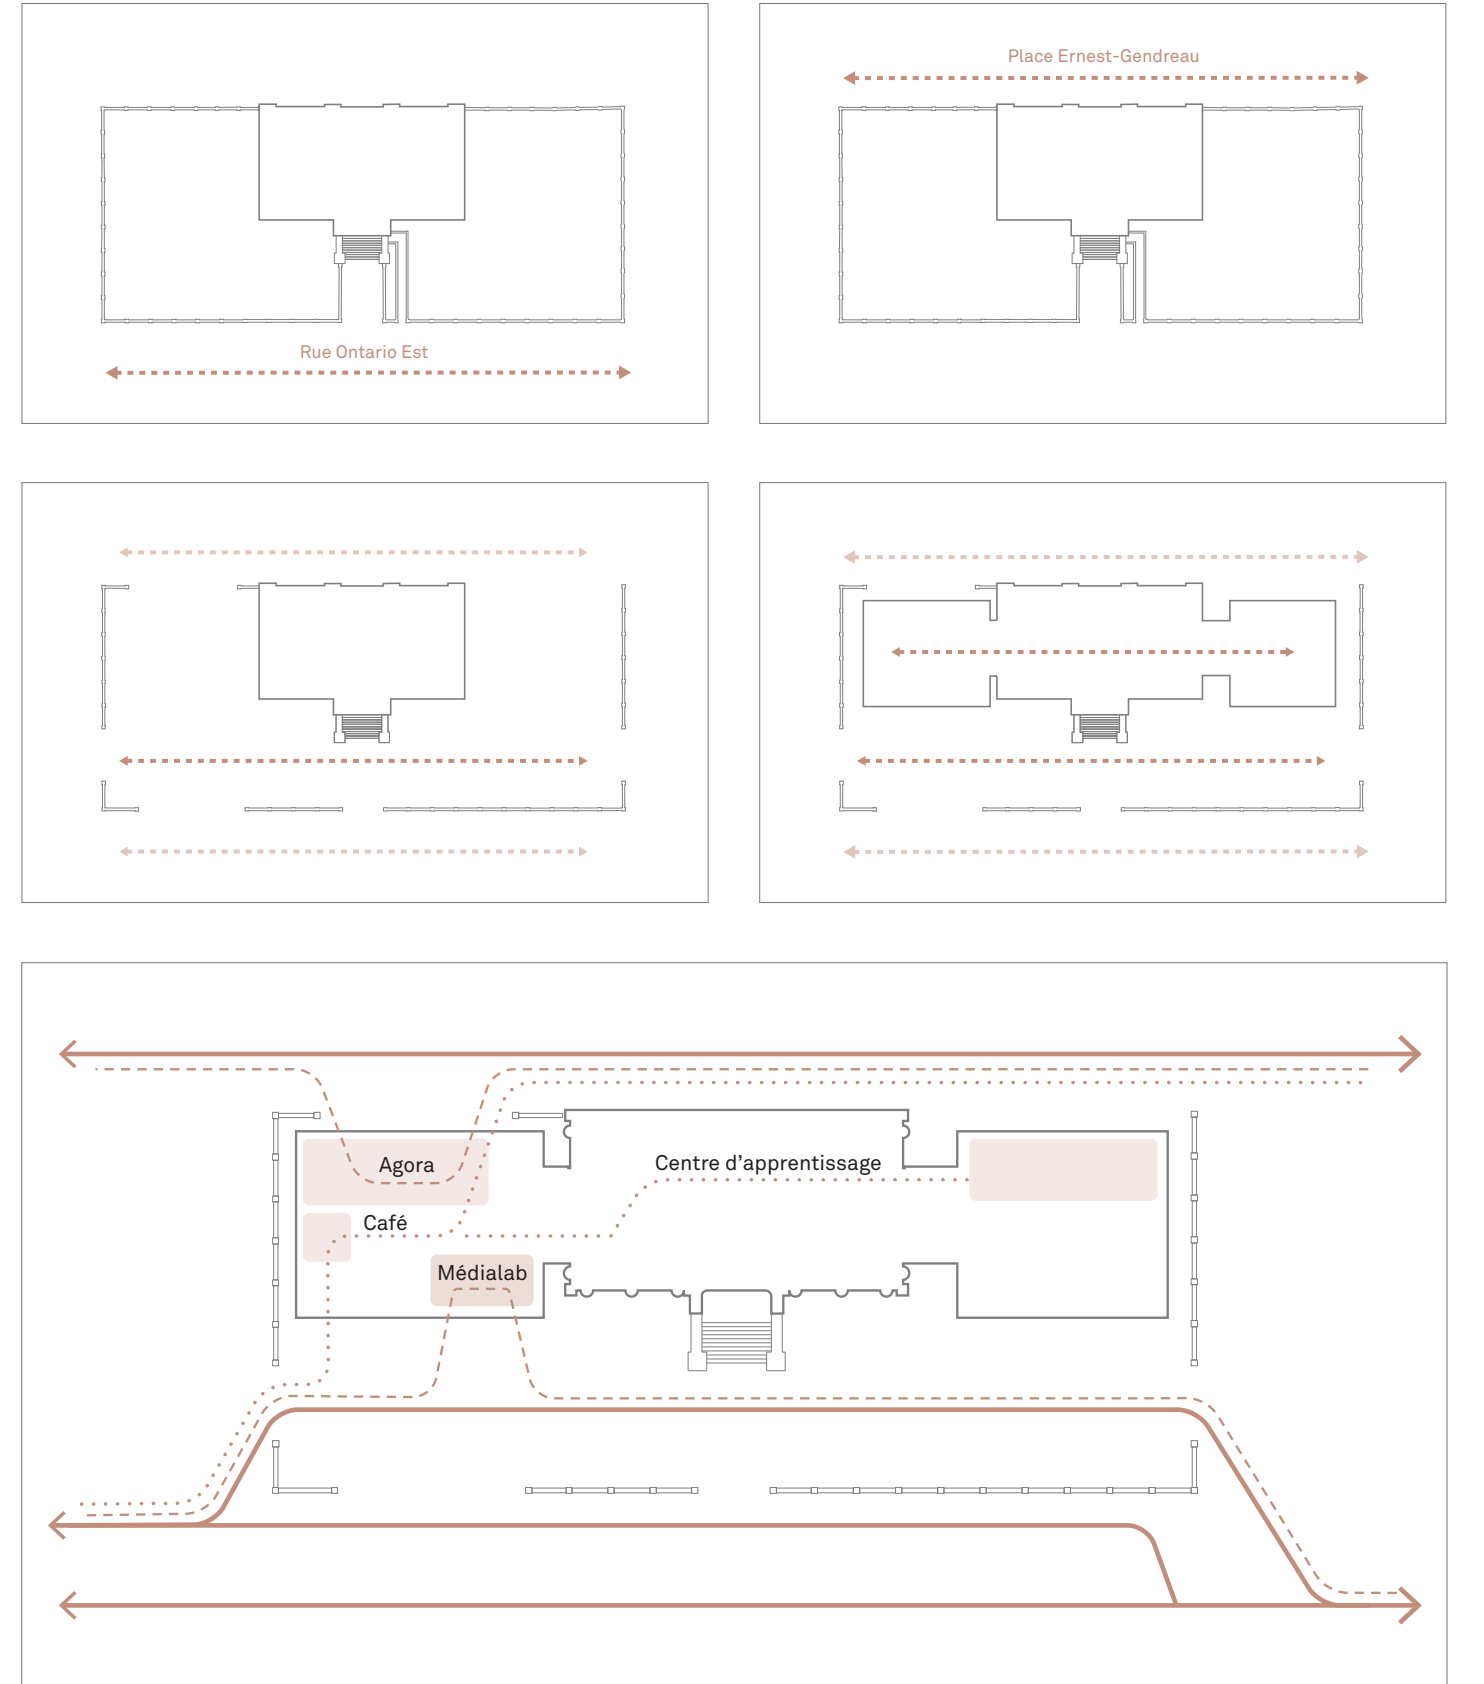


1.005 — Intégration de figures de rue dans le projet

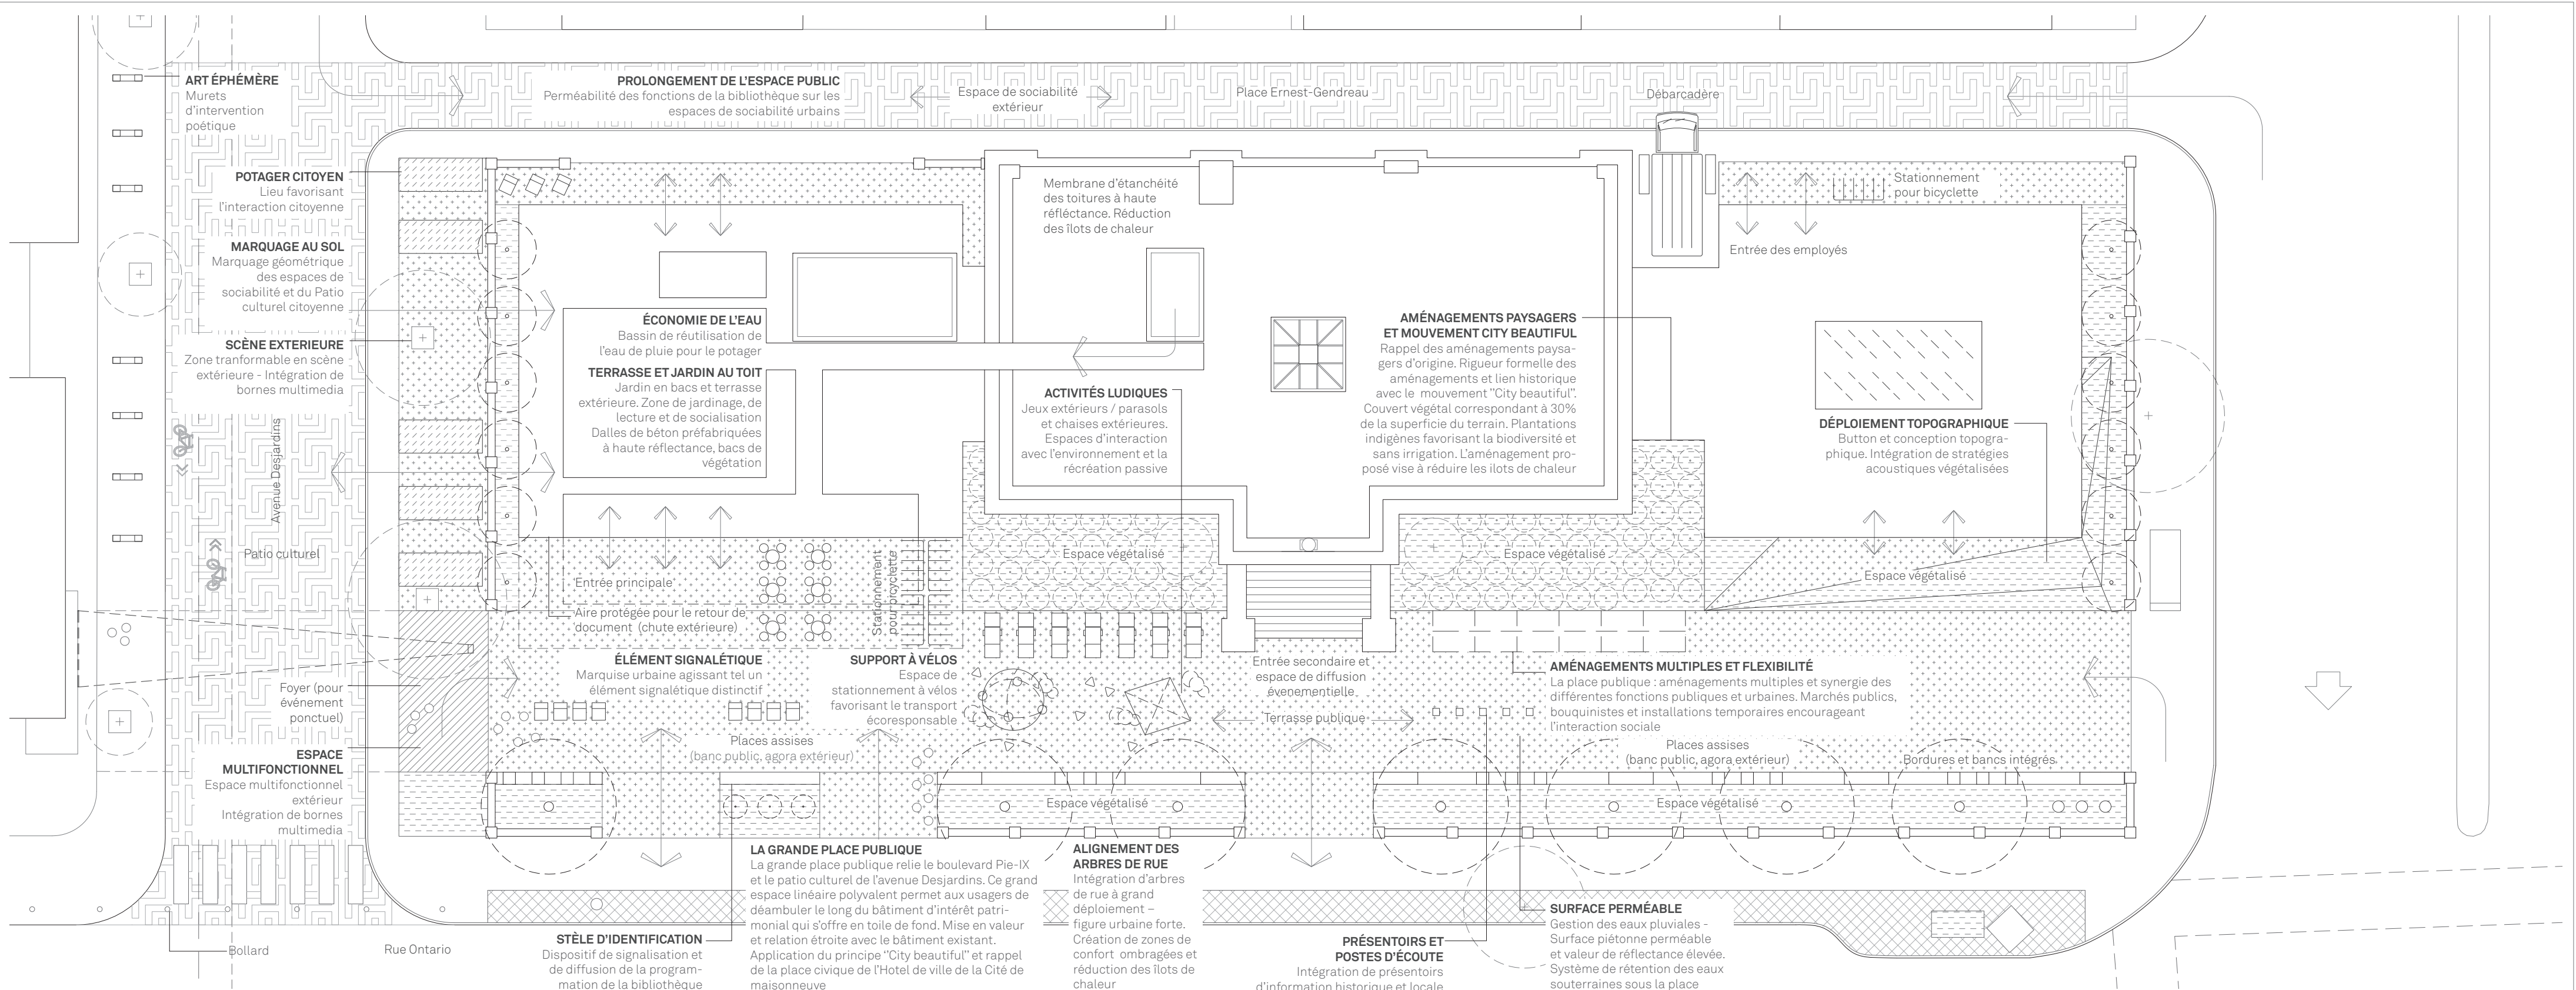


1.006 — Concept d'aménagement - 1:200

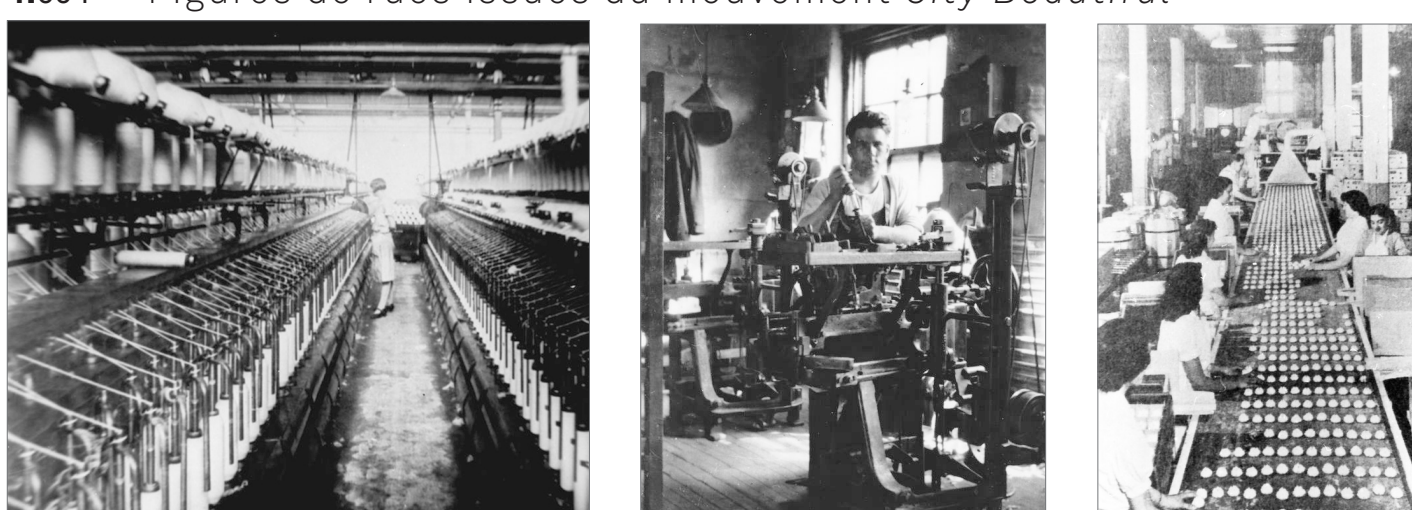


1.007 — Industrialisation - Dominion Textile, Kingsbury Footwear et Biscuiterie Viau

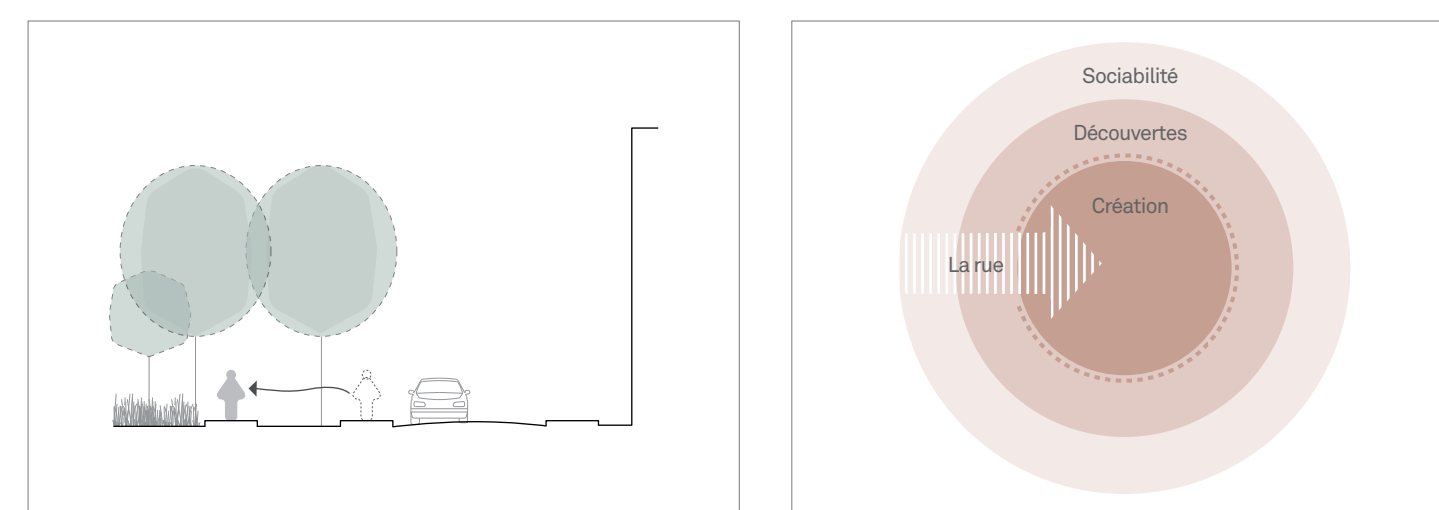


1.008 — Un sentiment agréable

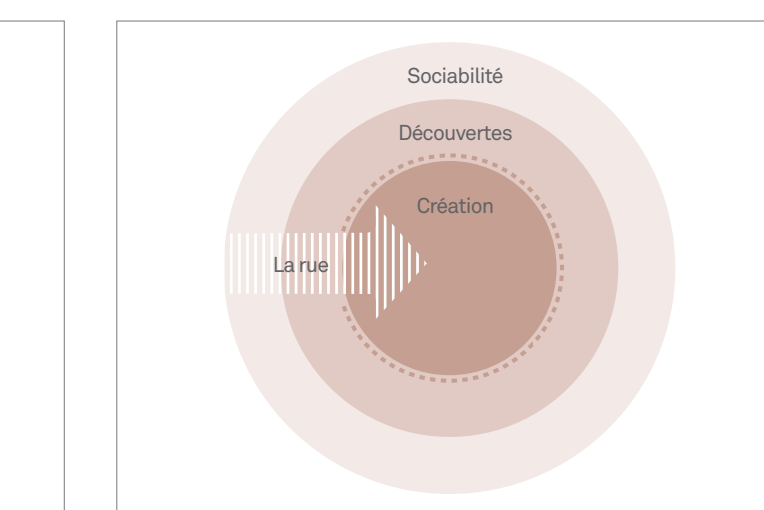


1.009 — Vision initiale

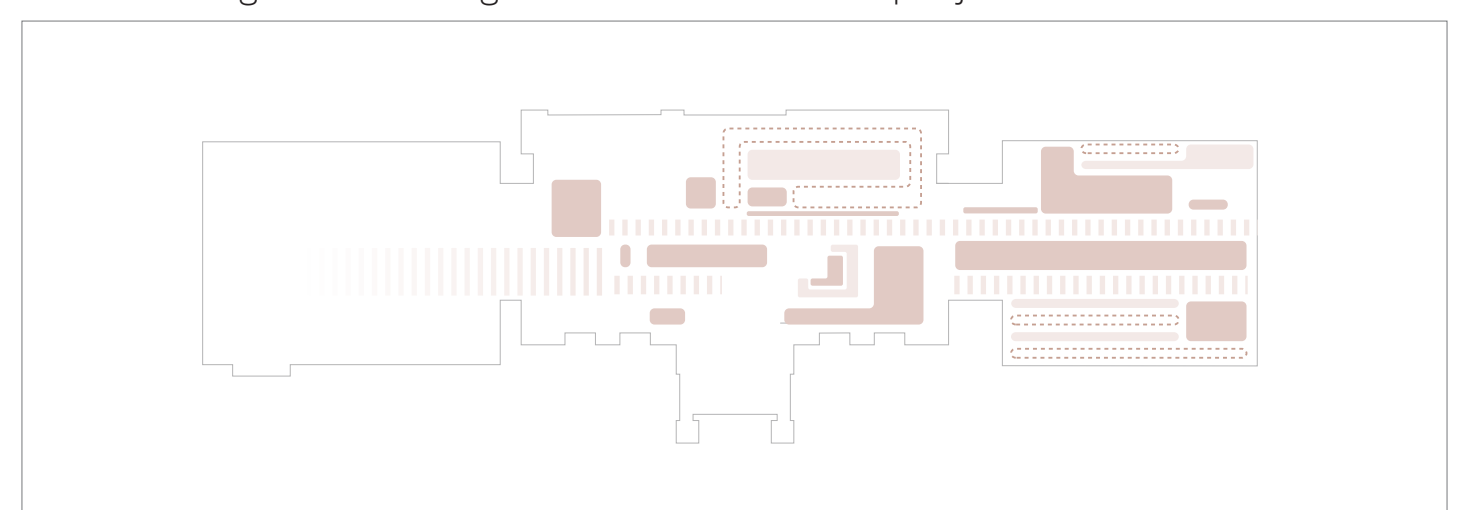


1.010 — Vision intégrée - niveau 0

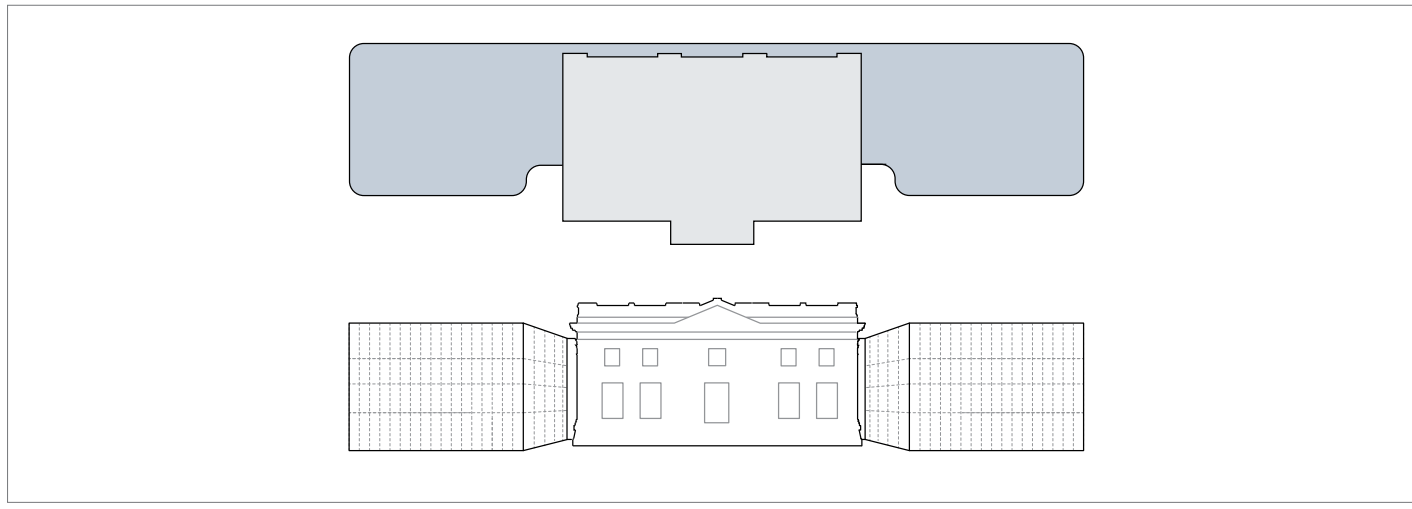


1.011 — Enlacer

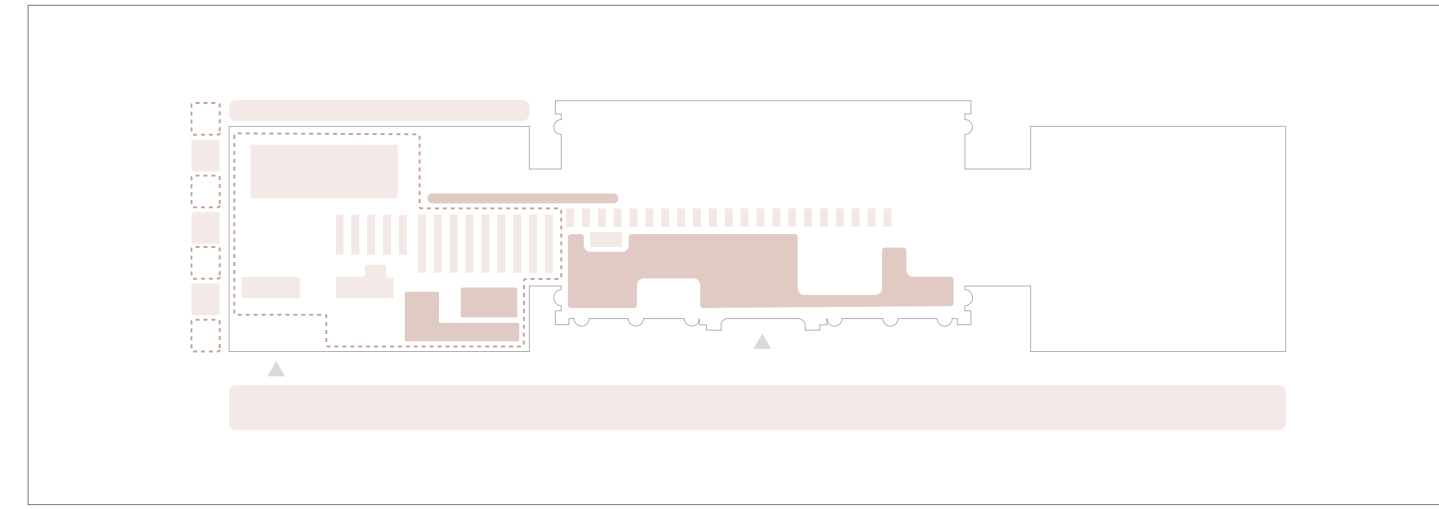


1.012 — Vision intégrée - niveau 1

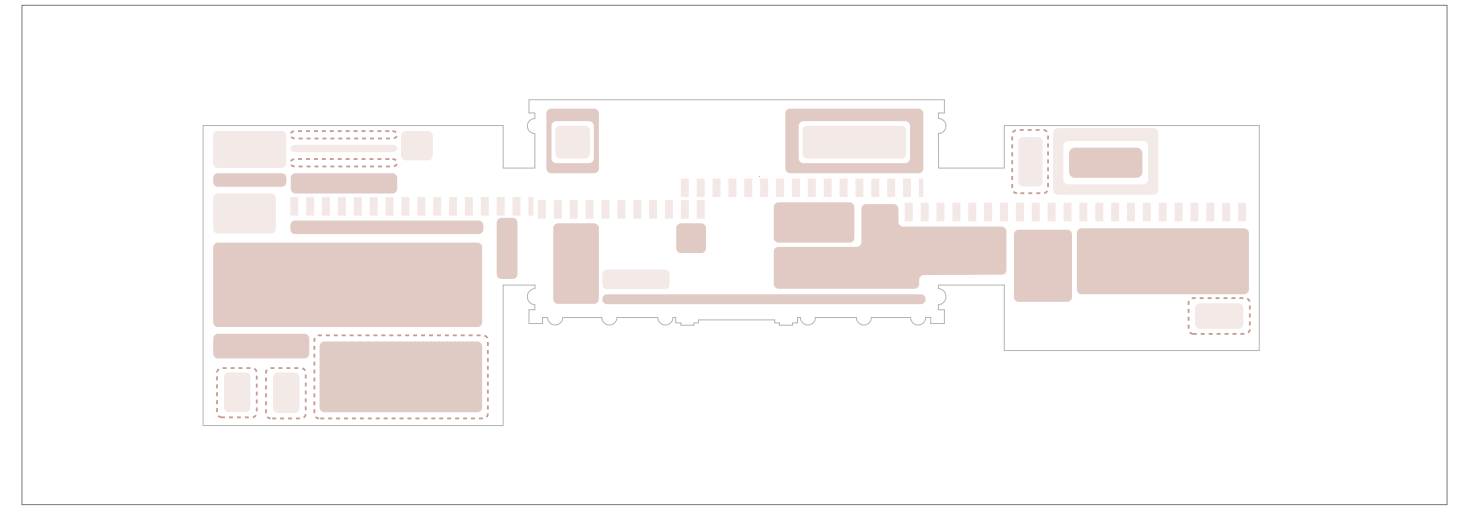


1.013 — Vision intégrée - niveau 2

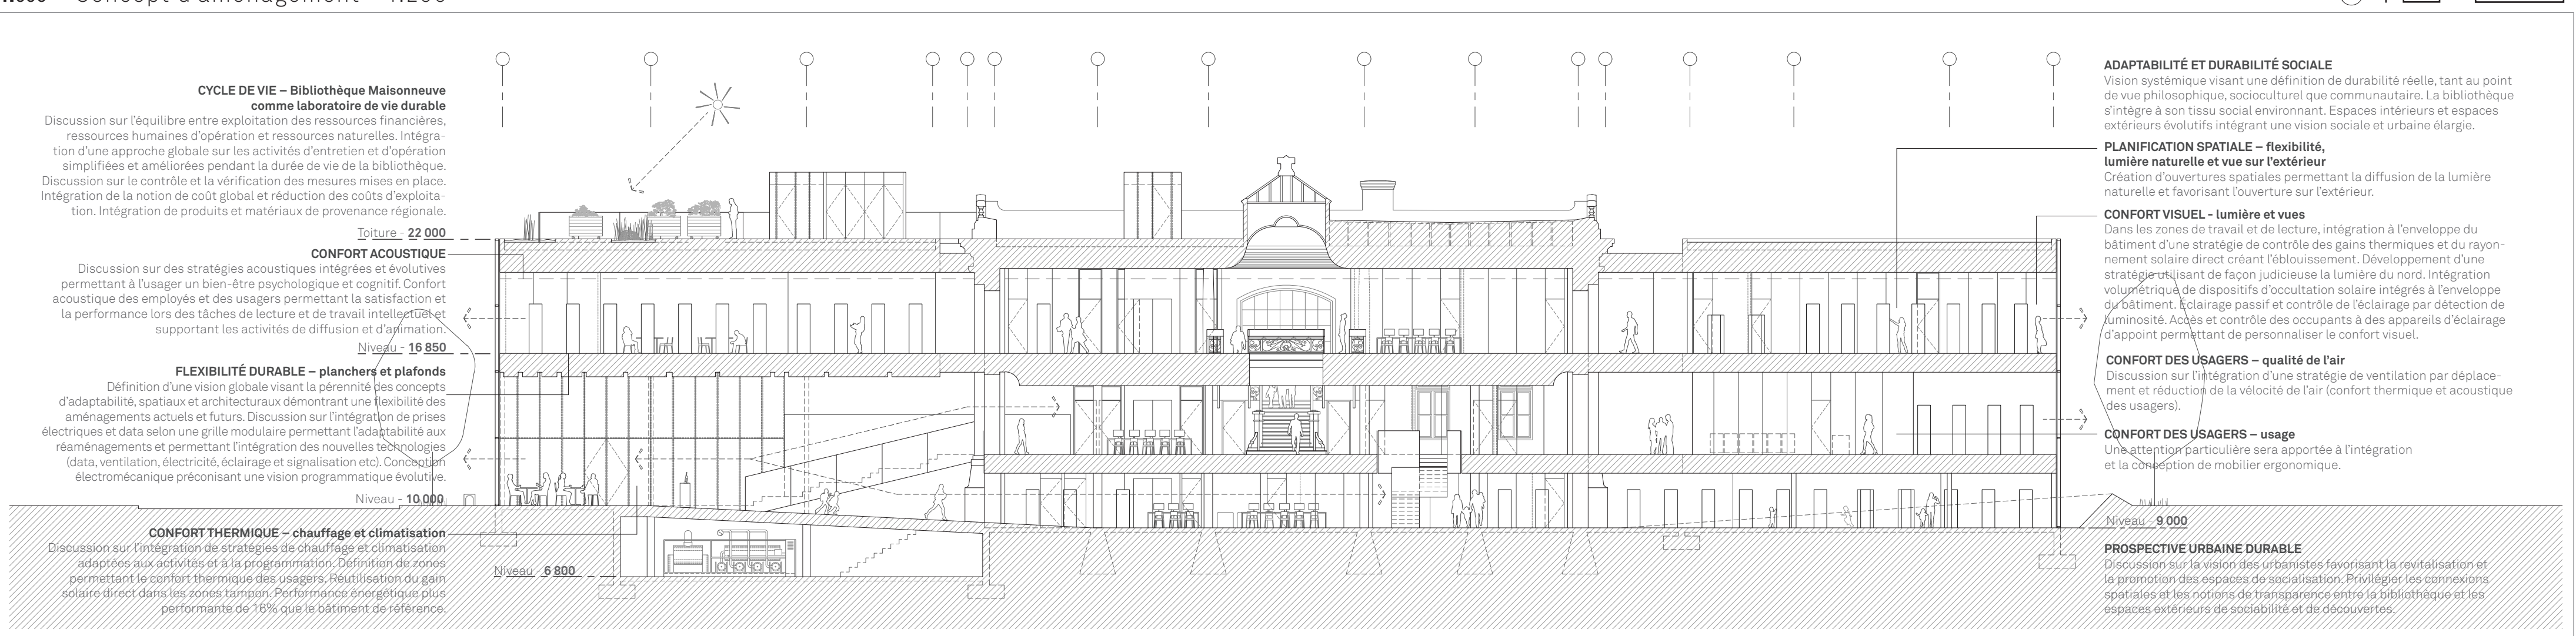


1.014 — Coupe longitudinale - 1:200

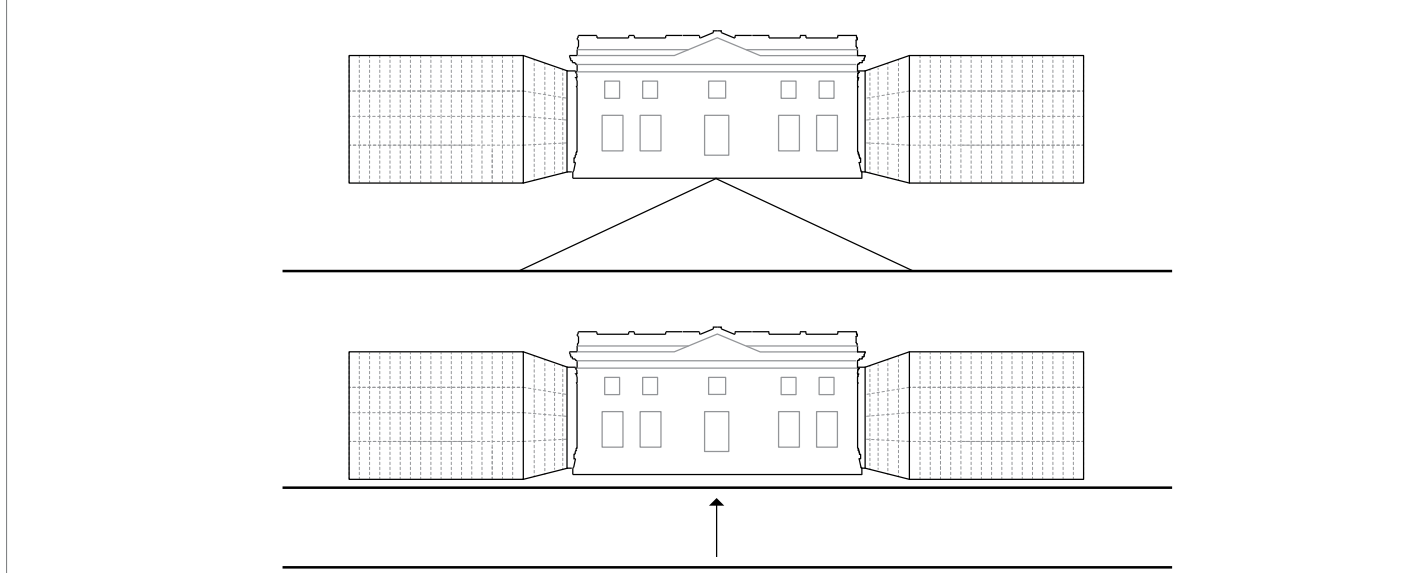


1.015 — Voir autrement

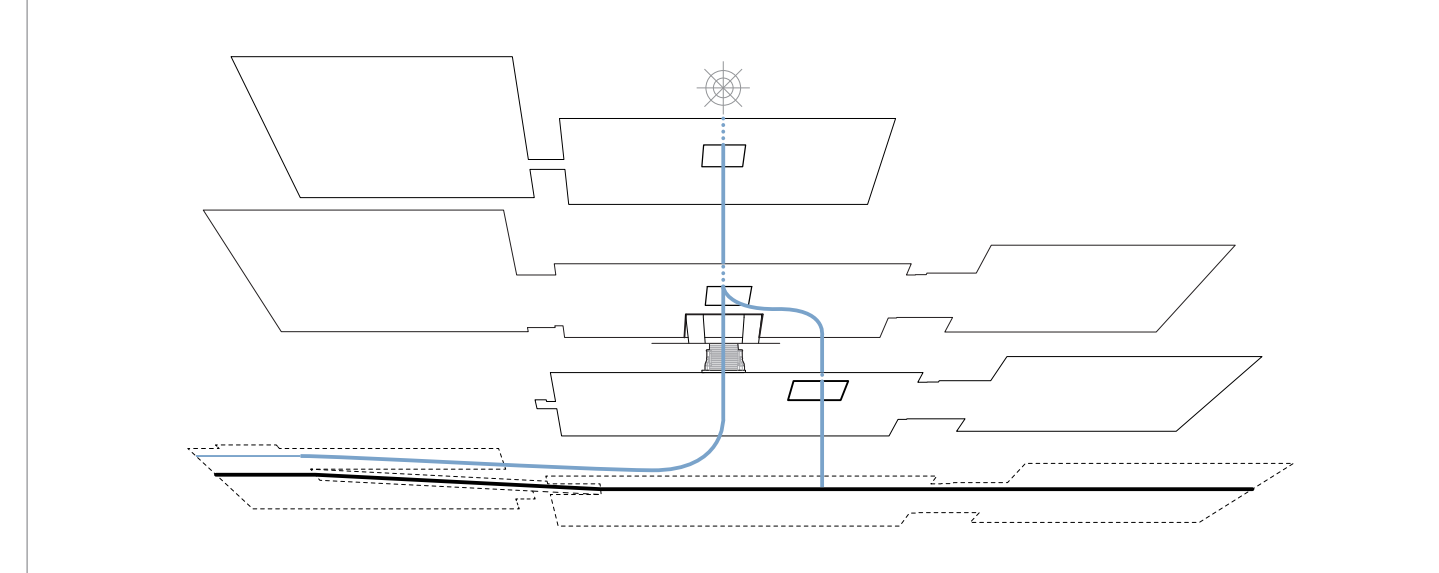


1.016 — Voir autrement

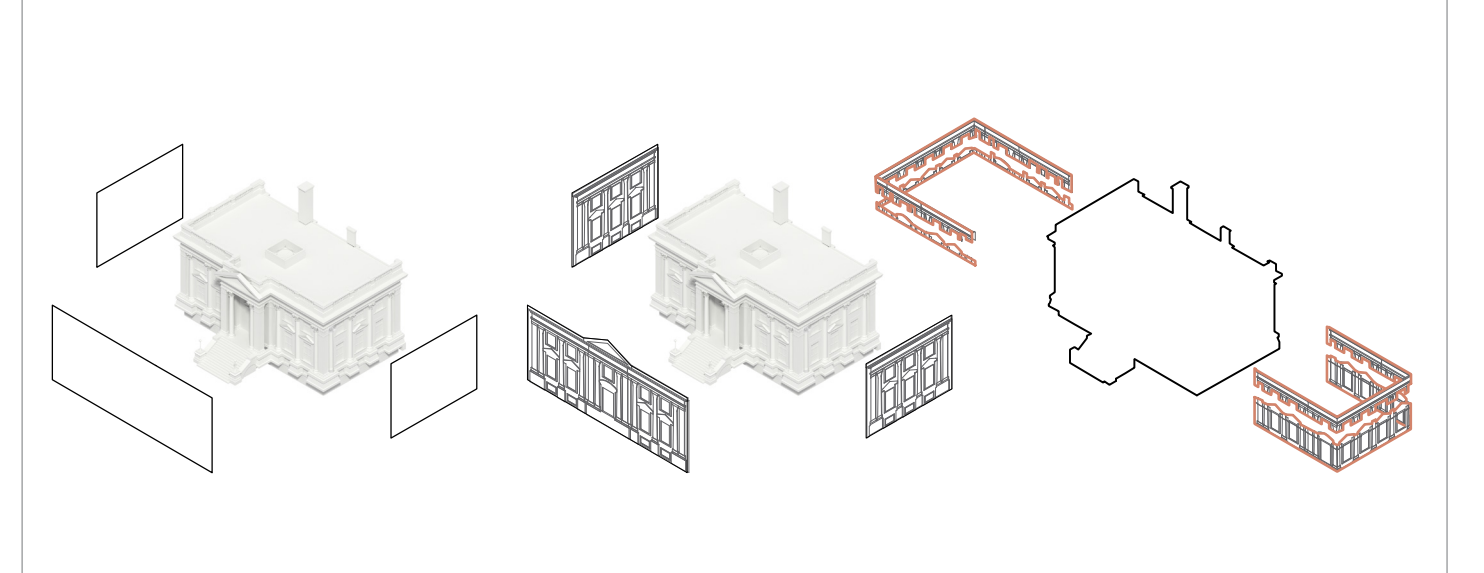


1.017 — Embosser

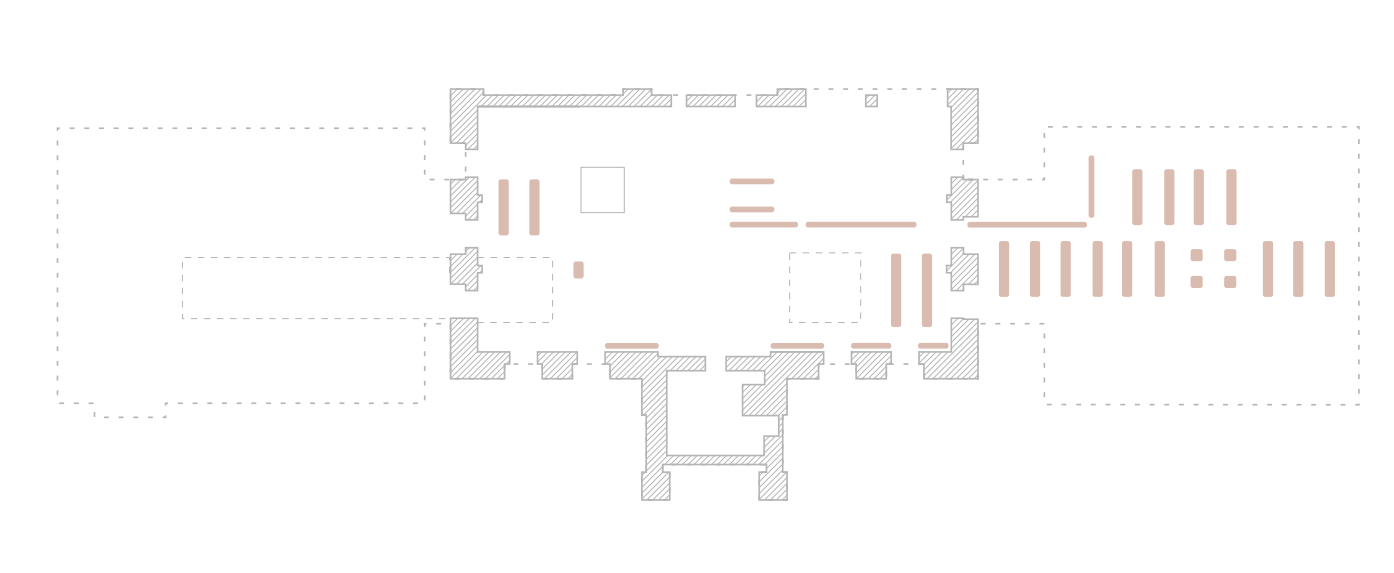

1.018 — Collections, libre-service - 6 800 à 9 000

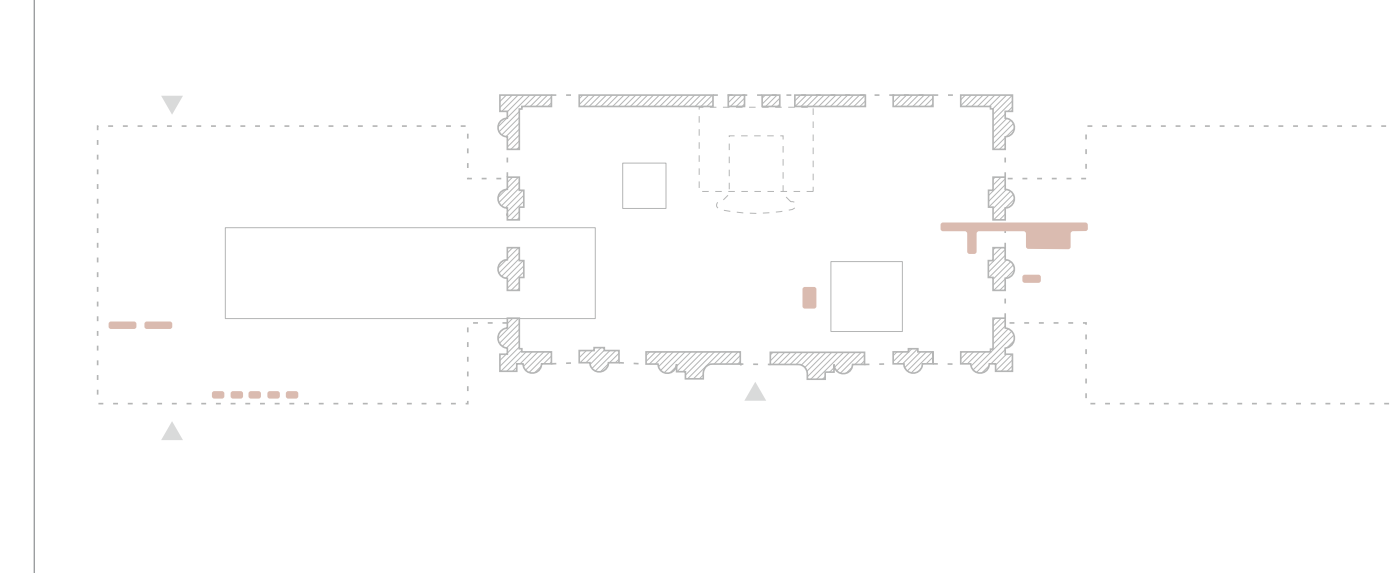

1.019 — Collections, libre-service - 10 000 à 12 300

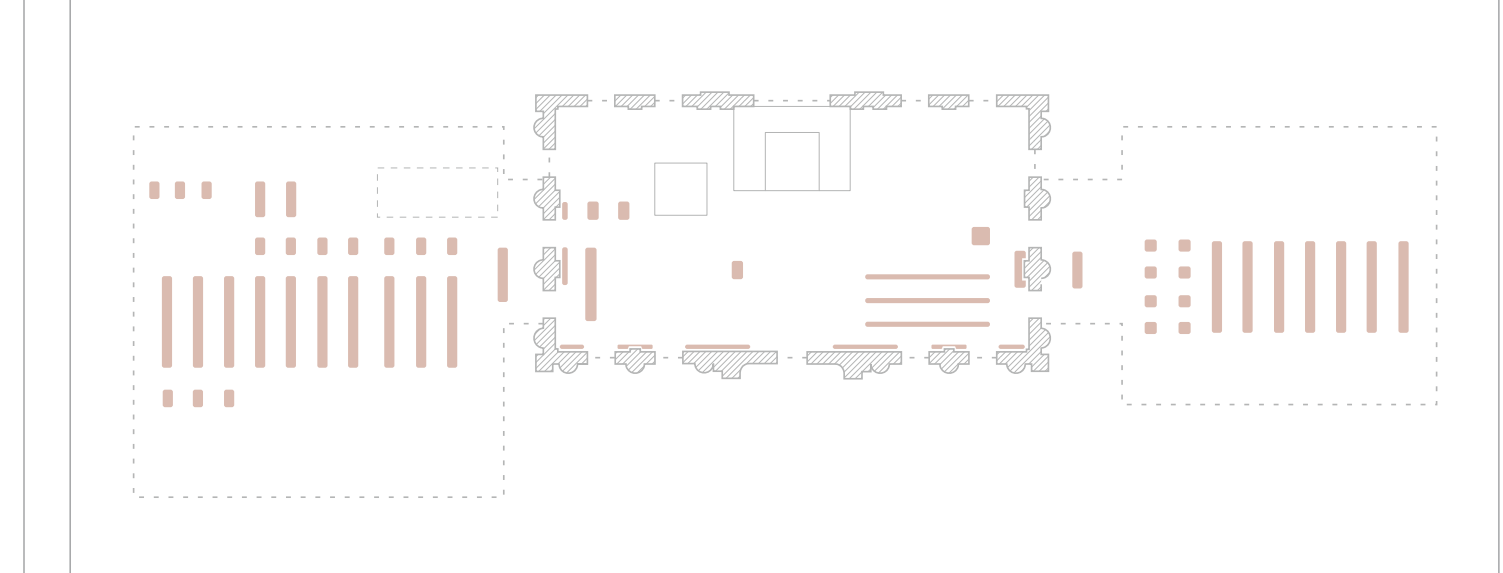

1.020 — Collections, libre-service - 16 850