
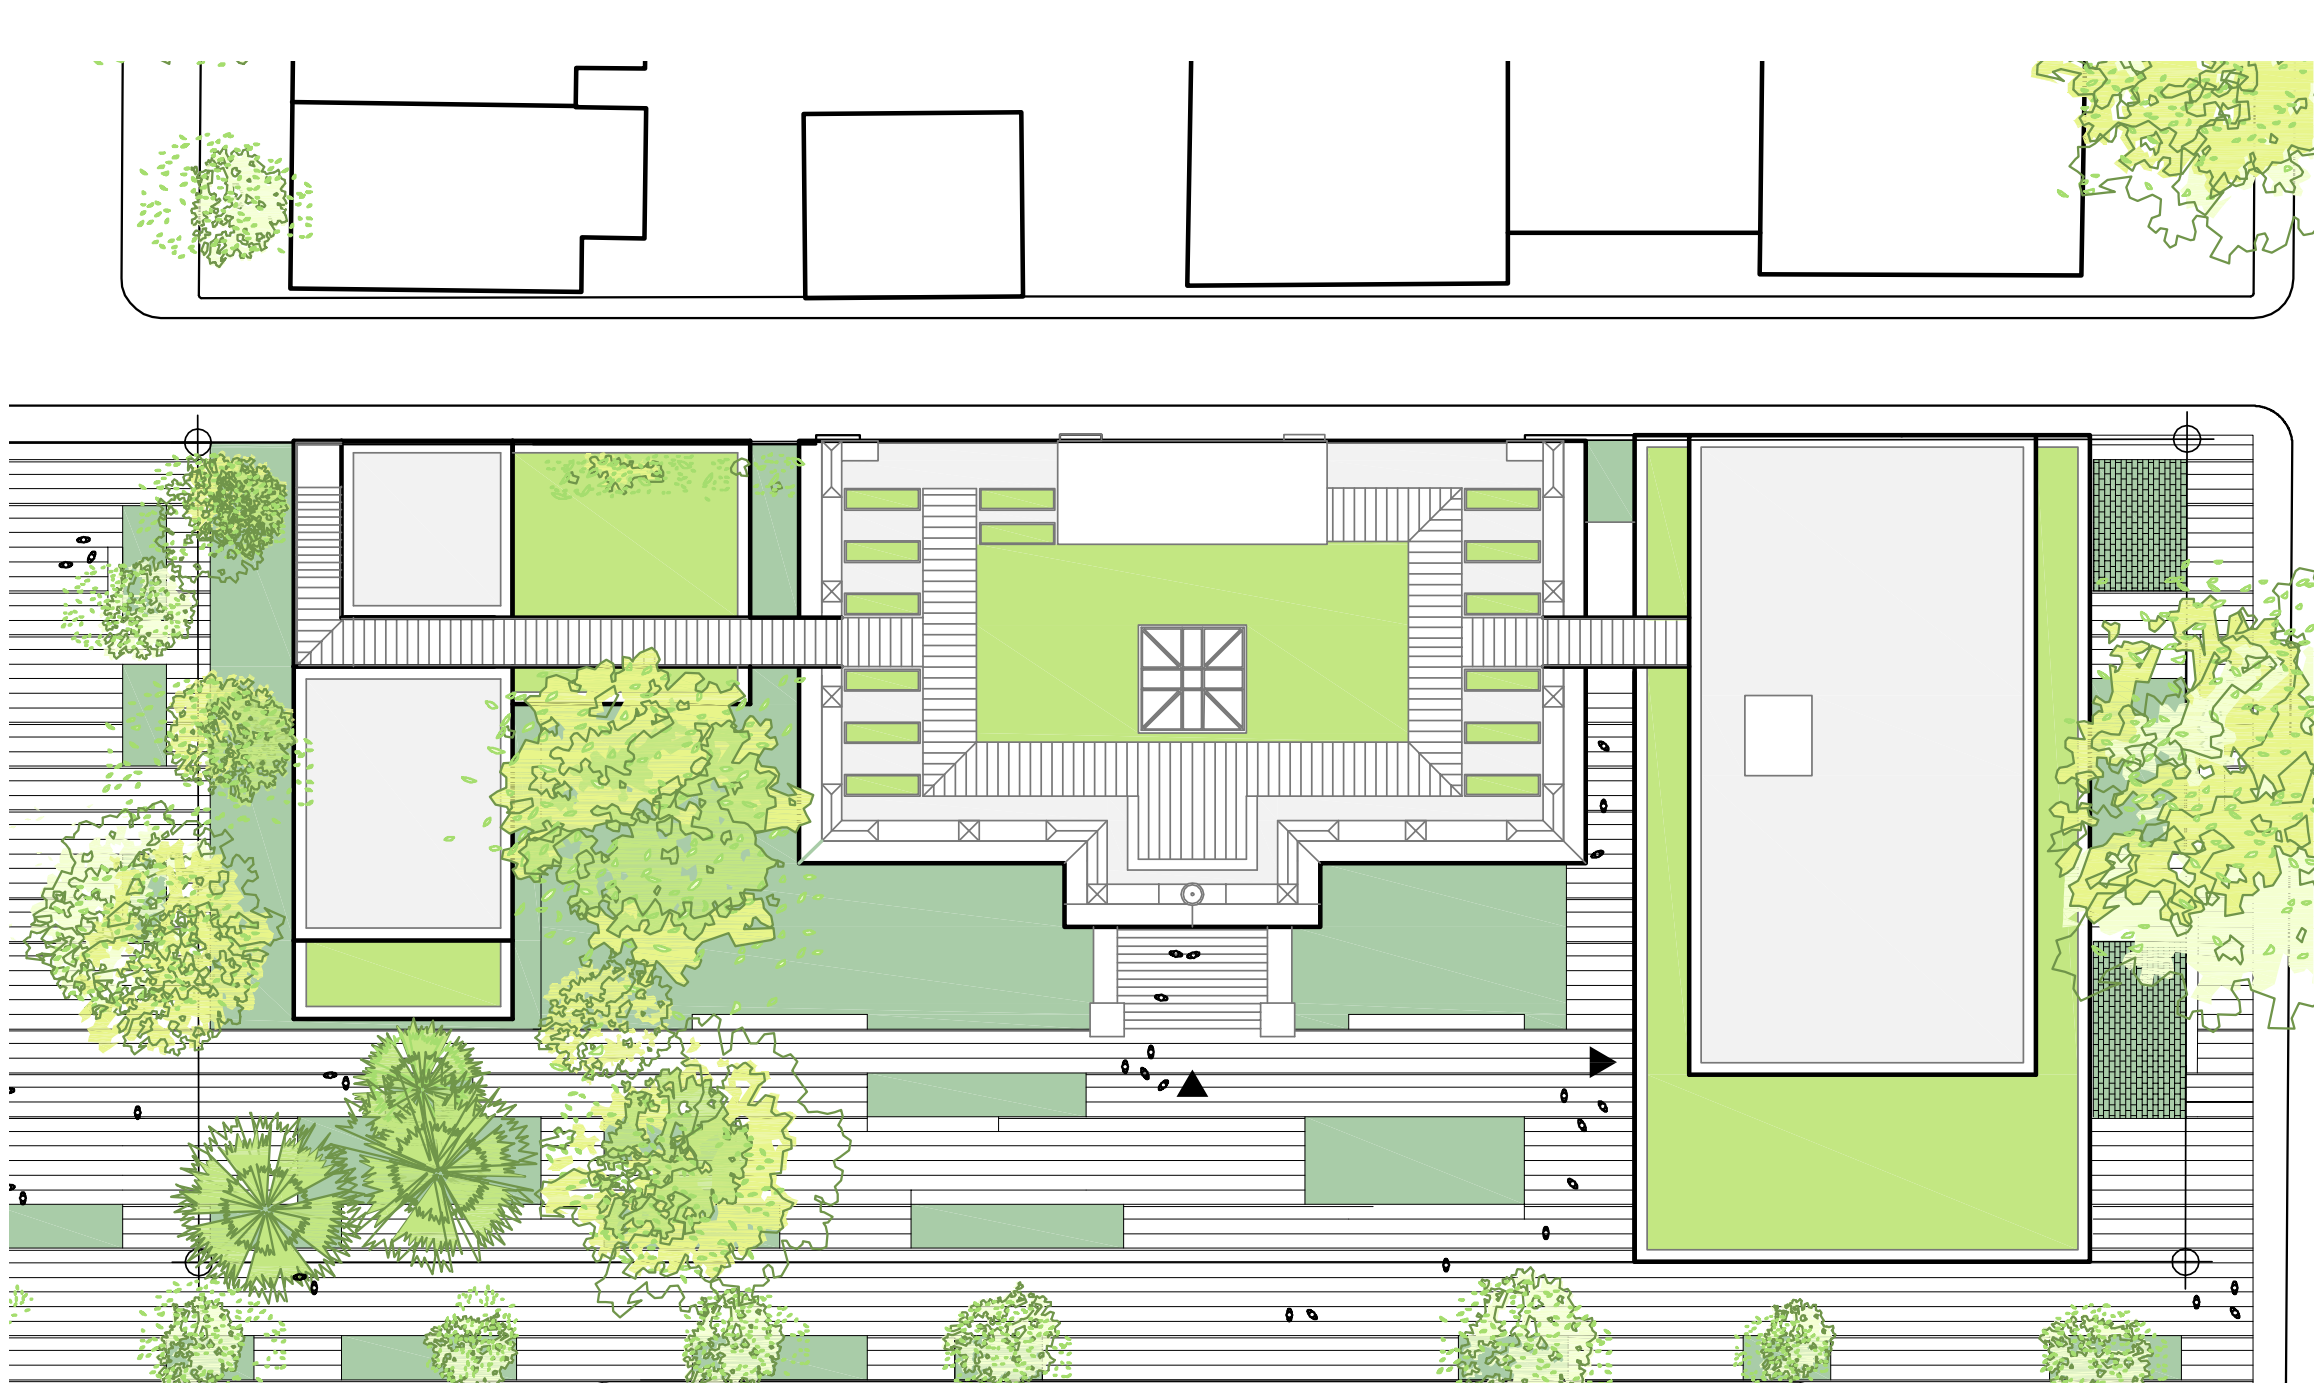
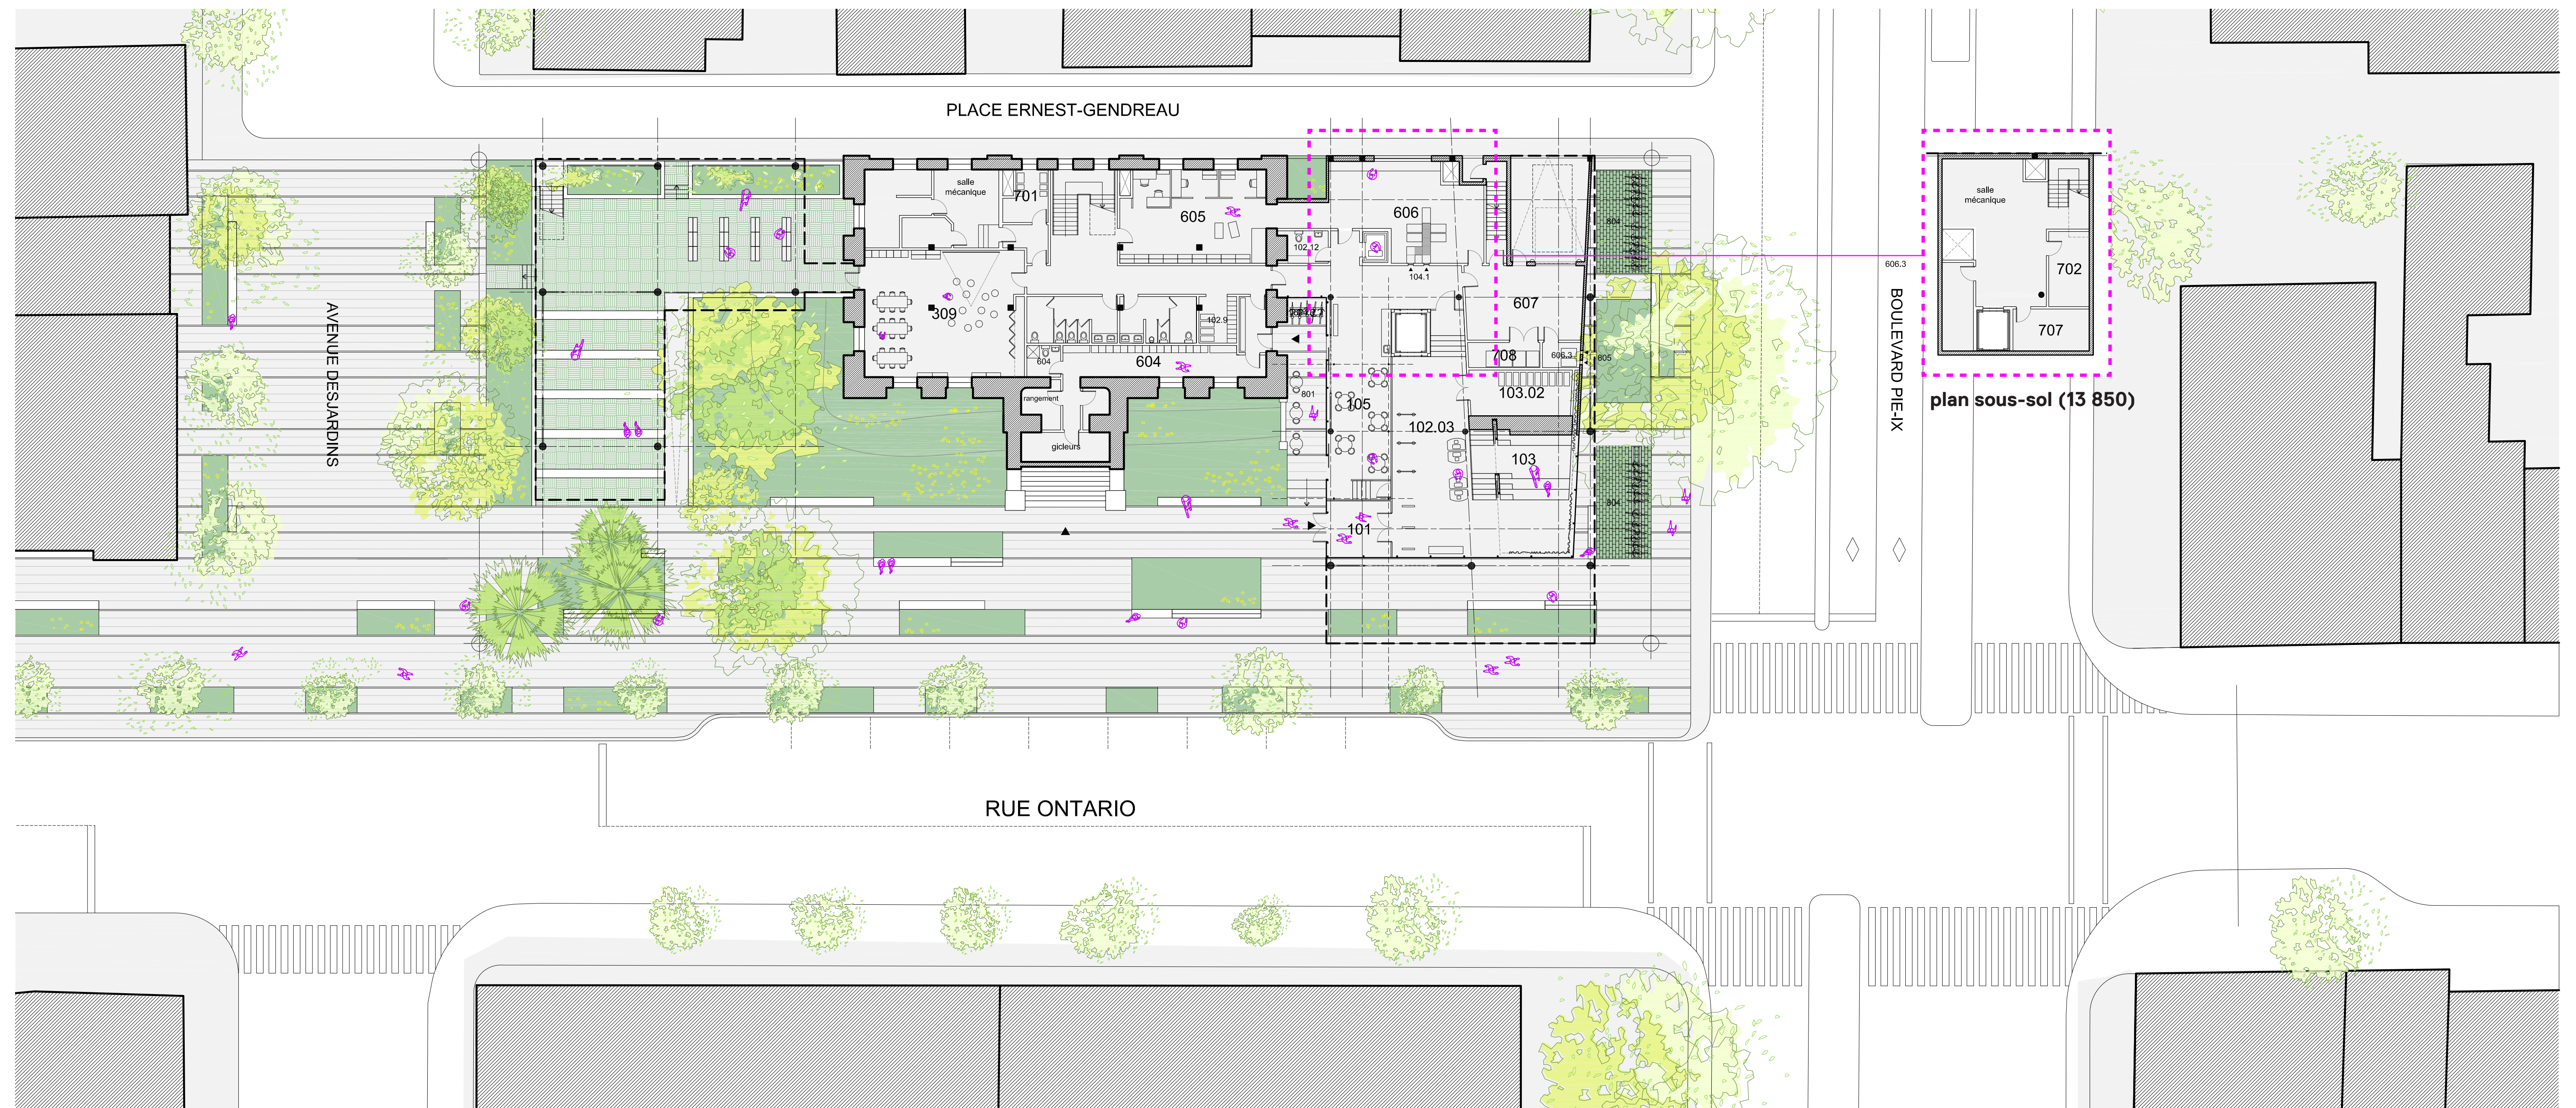
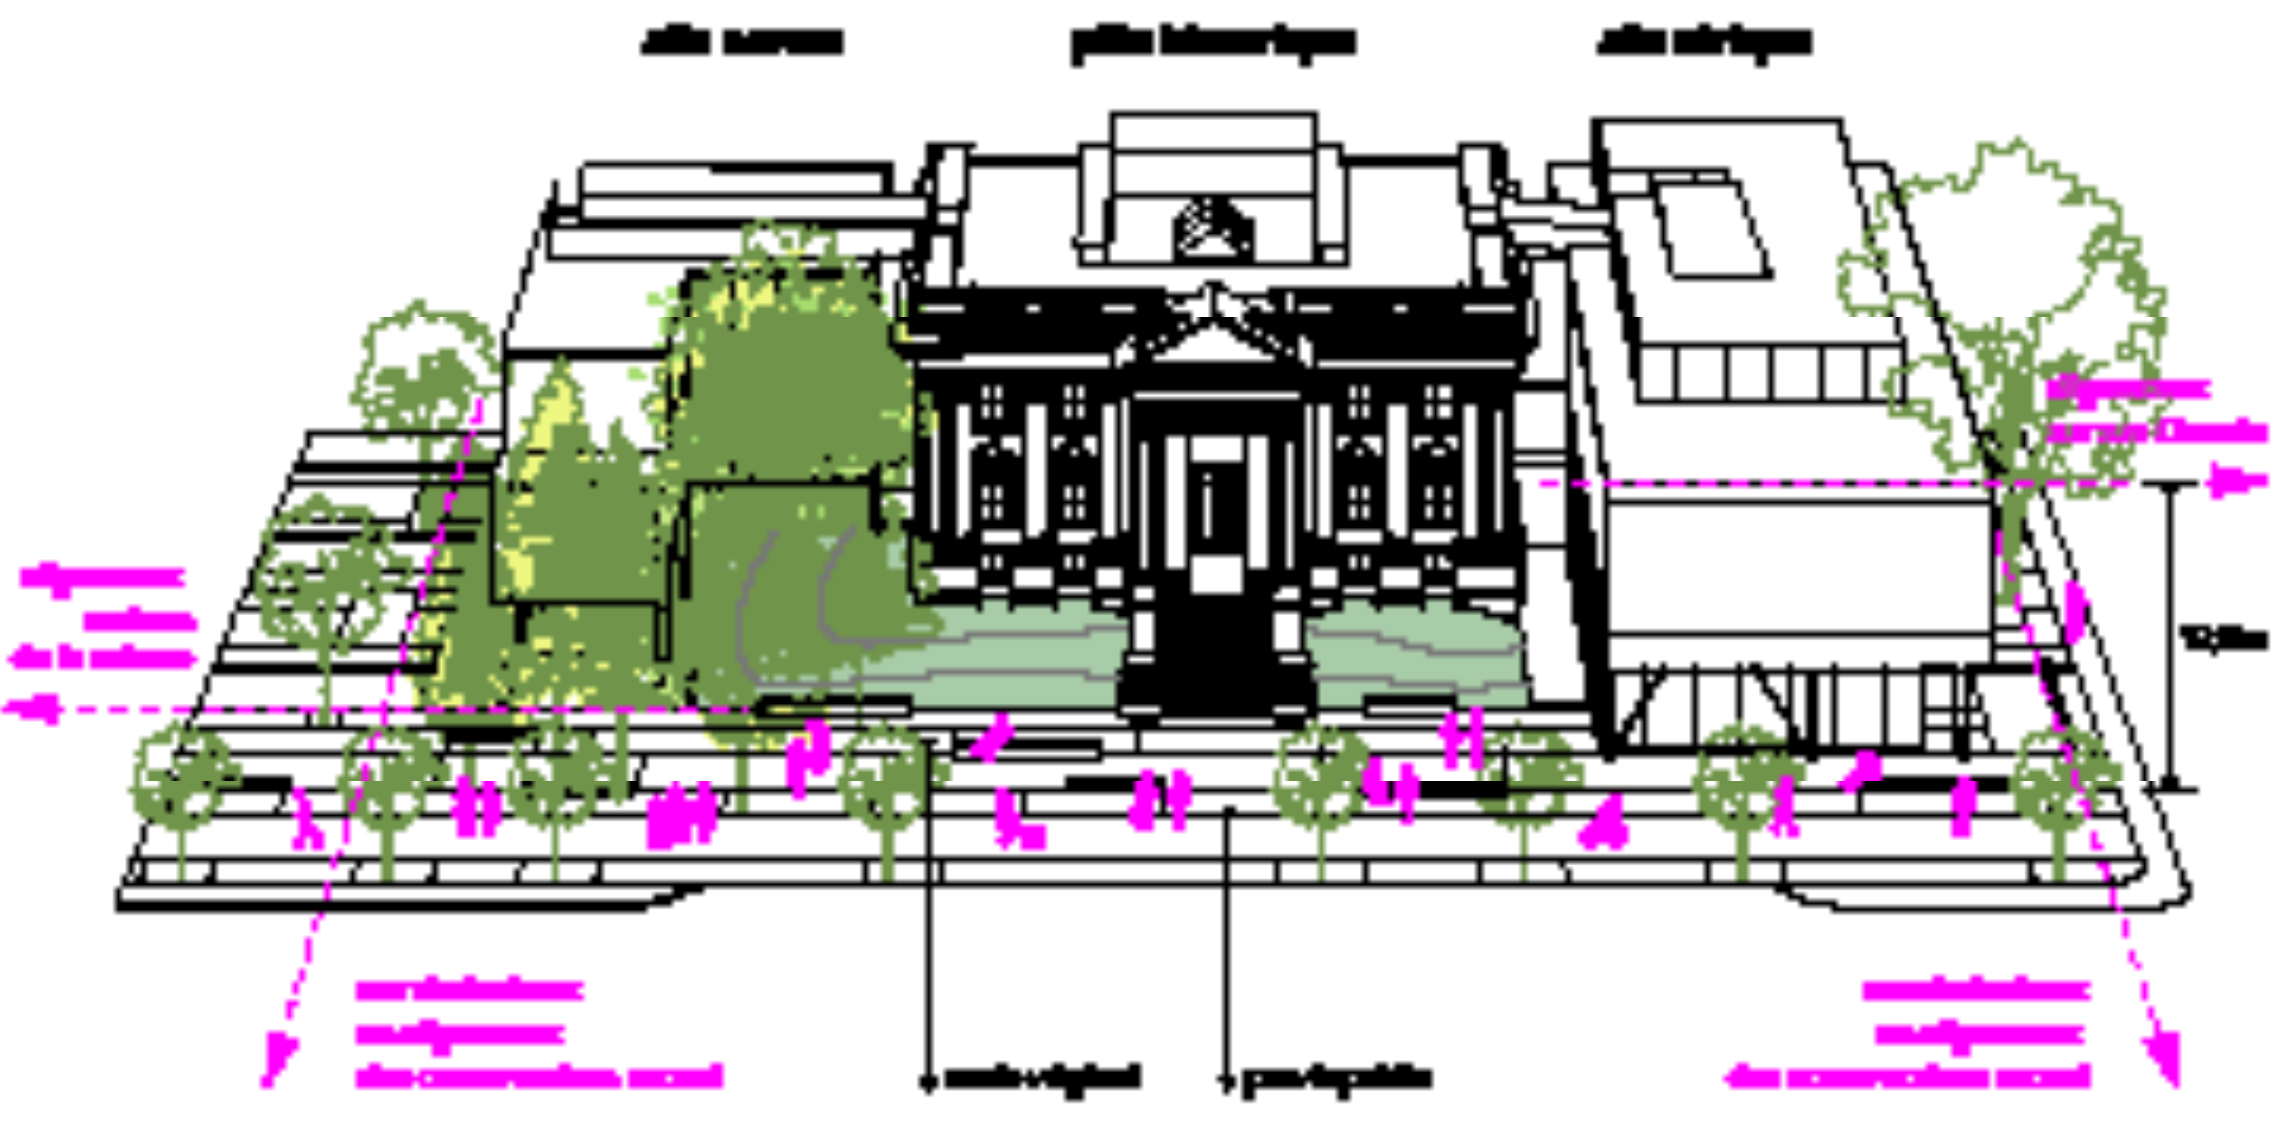


Bibliothèque Maisonneuve

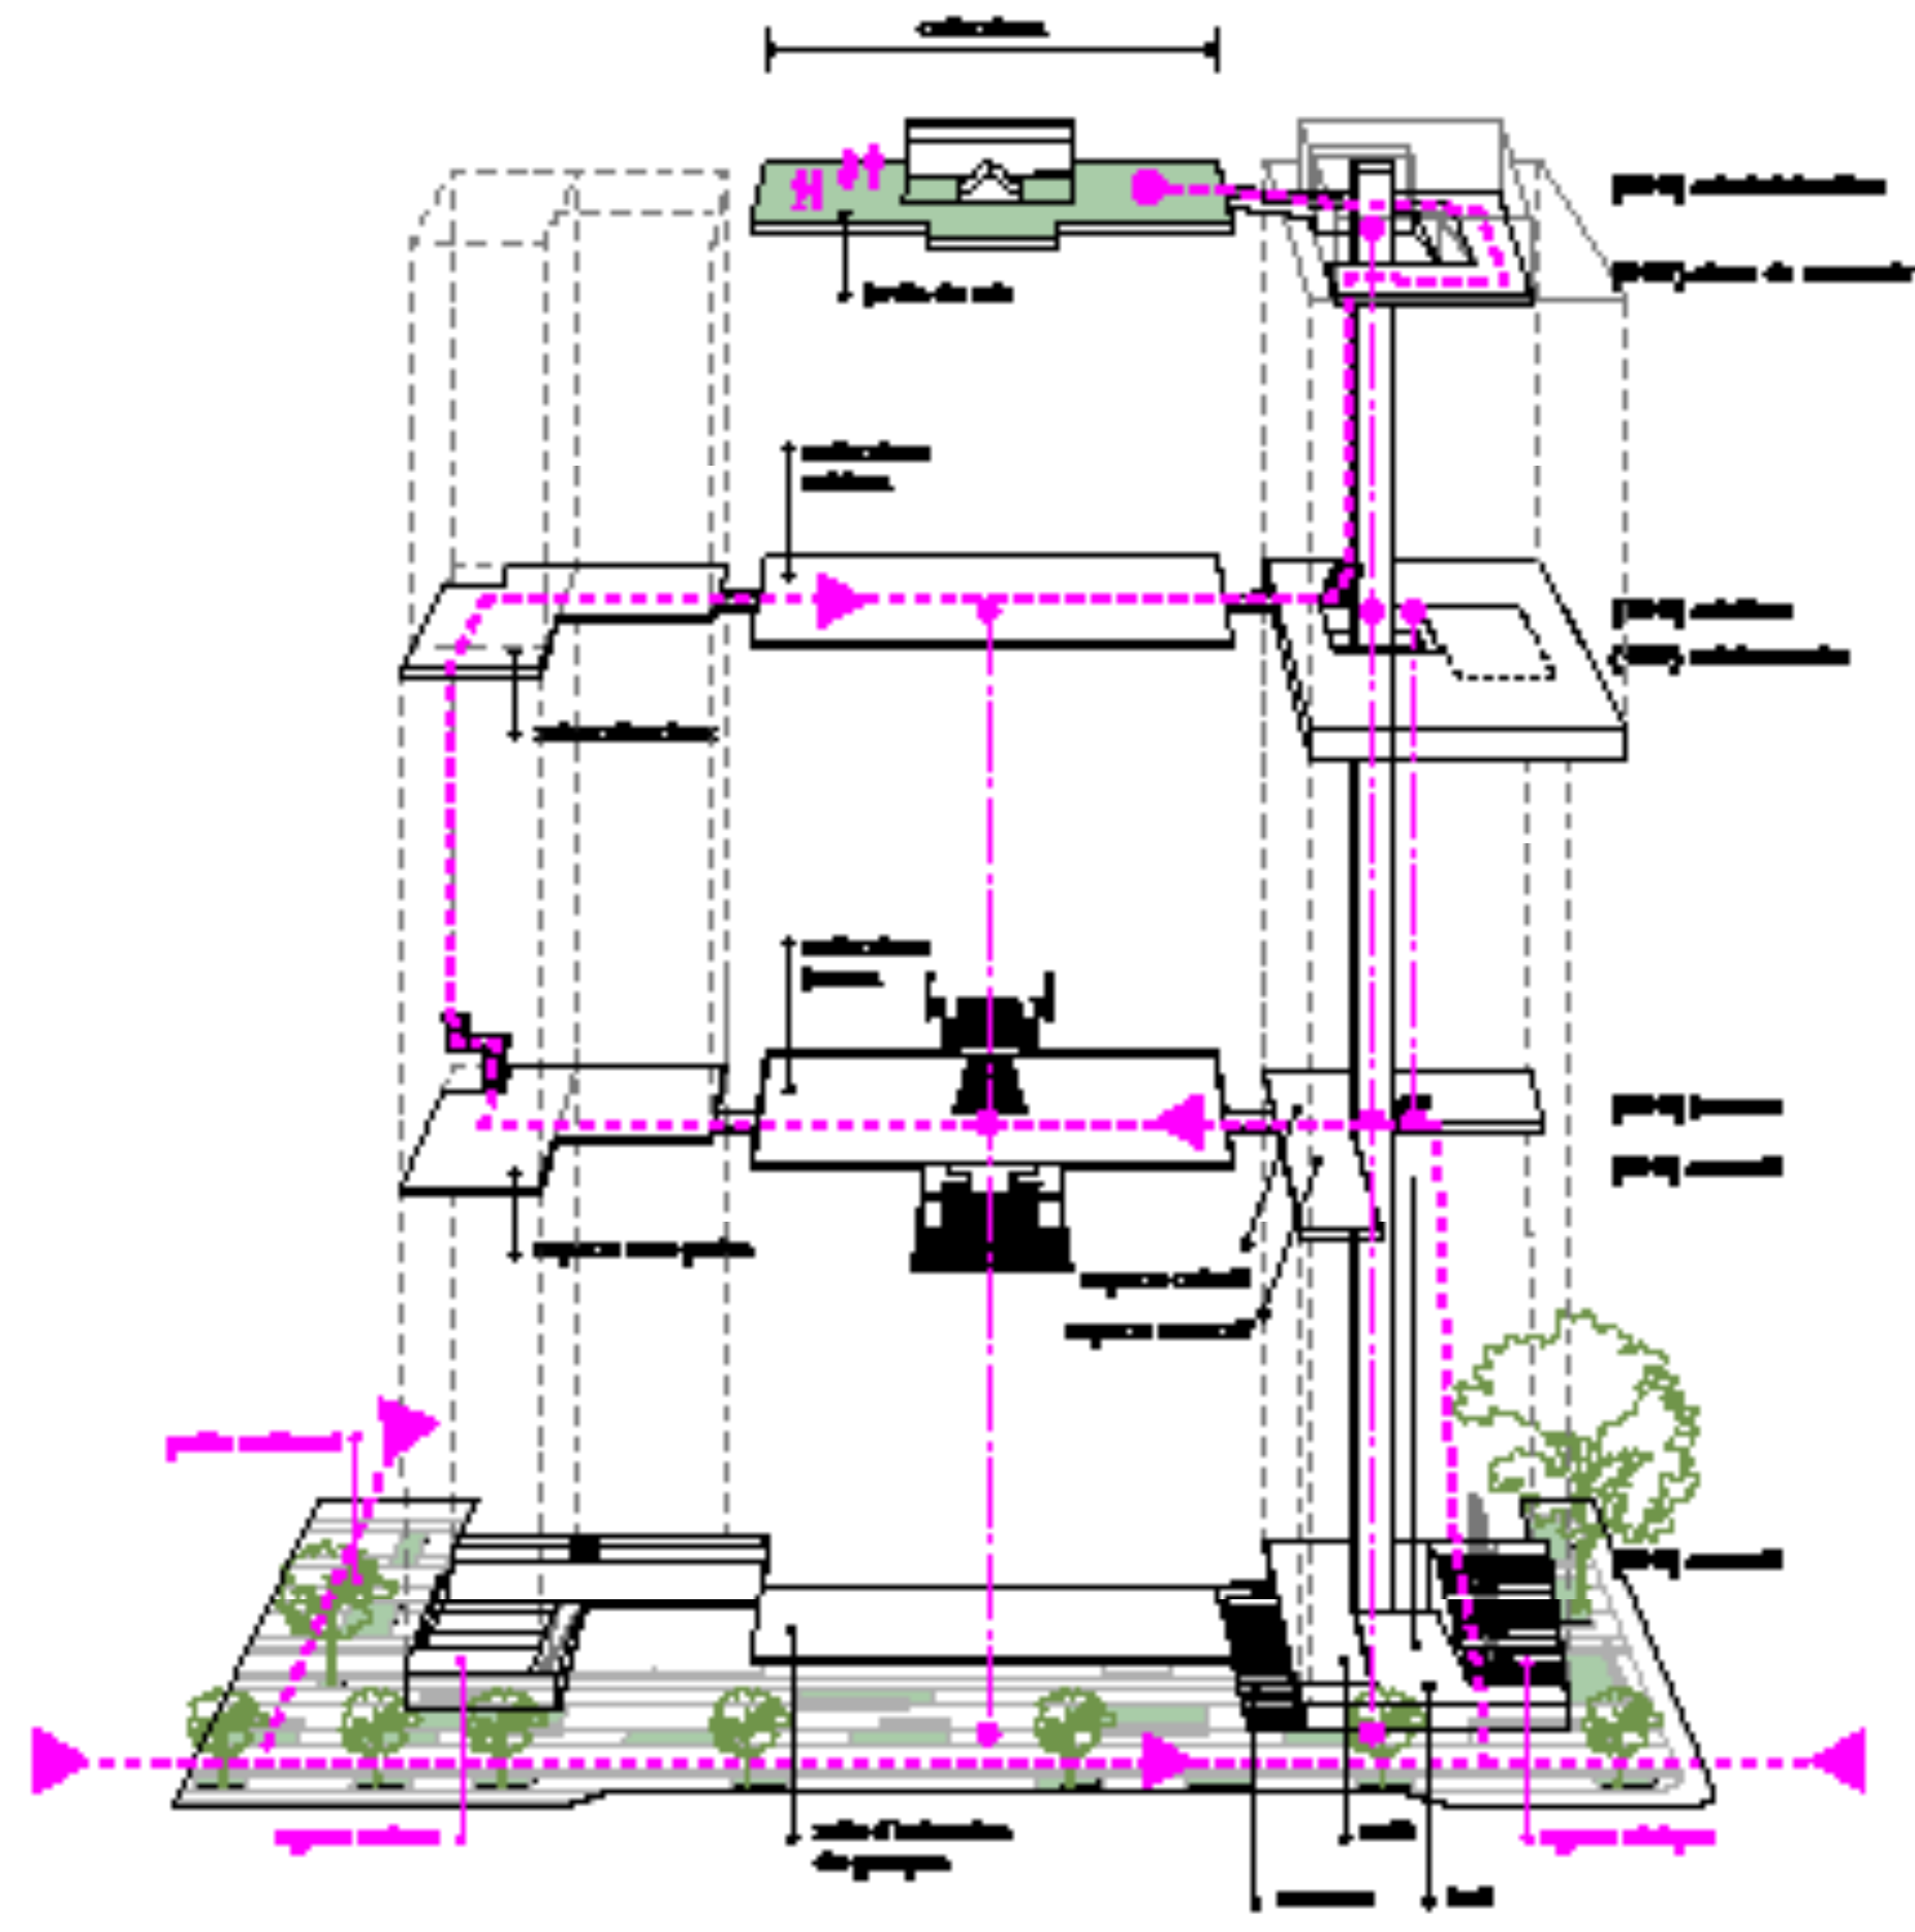

plan de site _ 1:500

plan niveau rue (19 000) _ 1:200