



PLAN DU SITE
ÉCHELLE 1 : 500

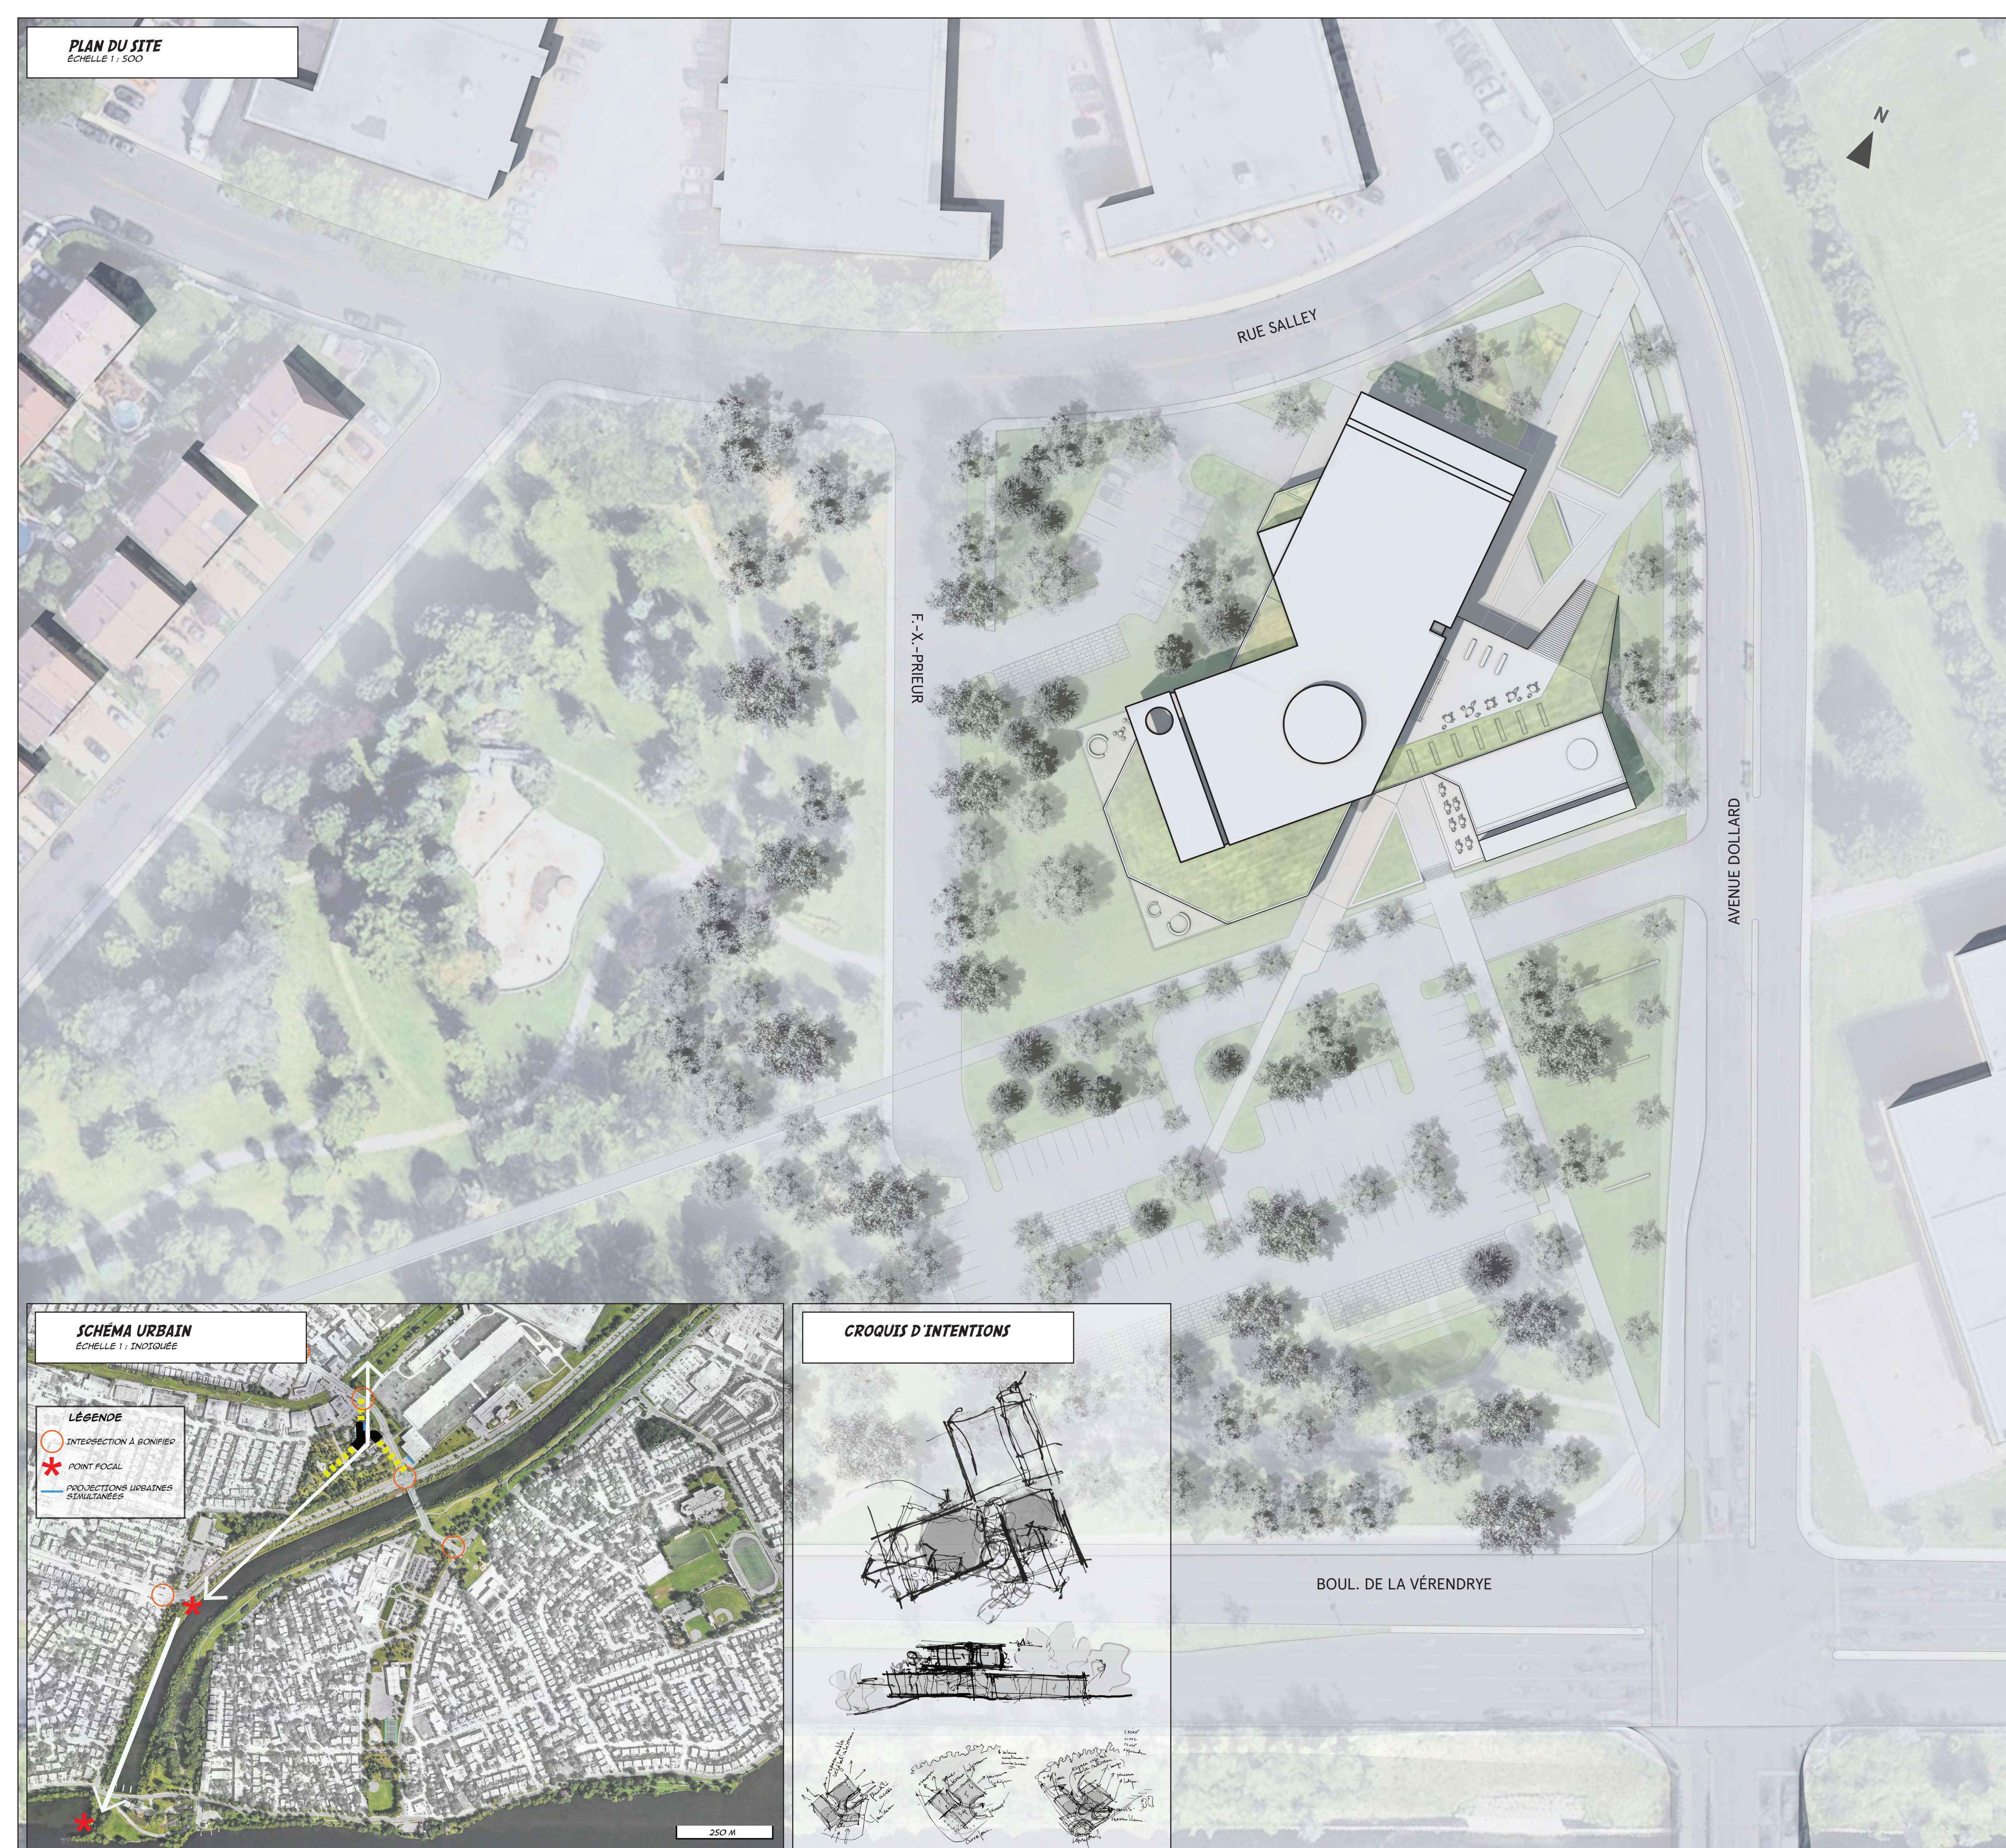

SCHEMA URBAIN
ÉCHELLE 1 : INDICÉE



CROQUIS D'INTENTIONS




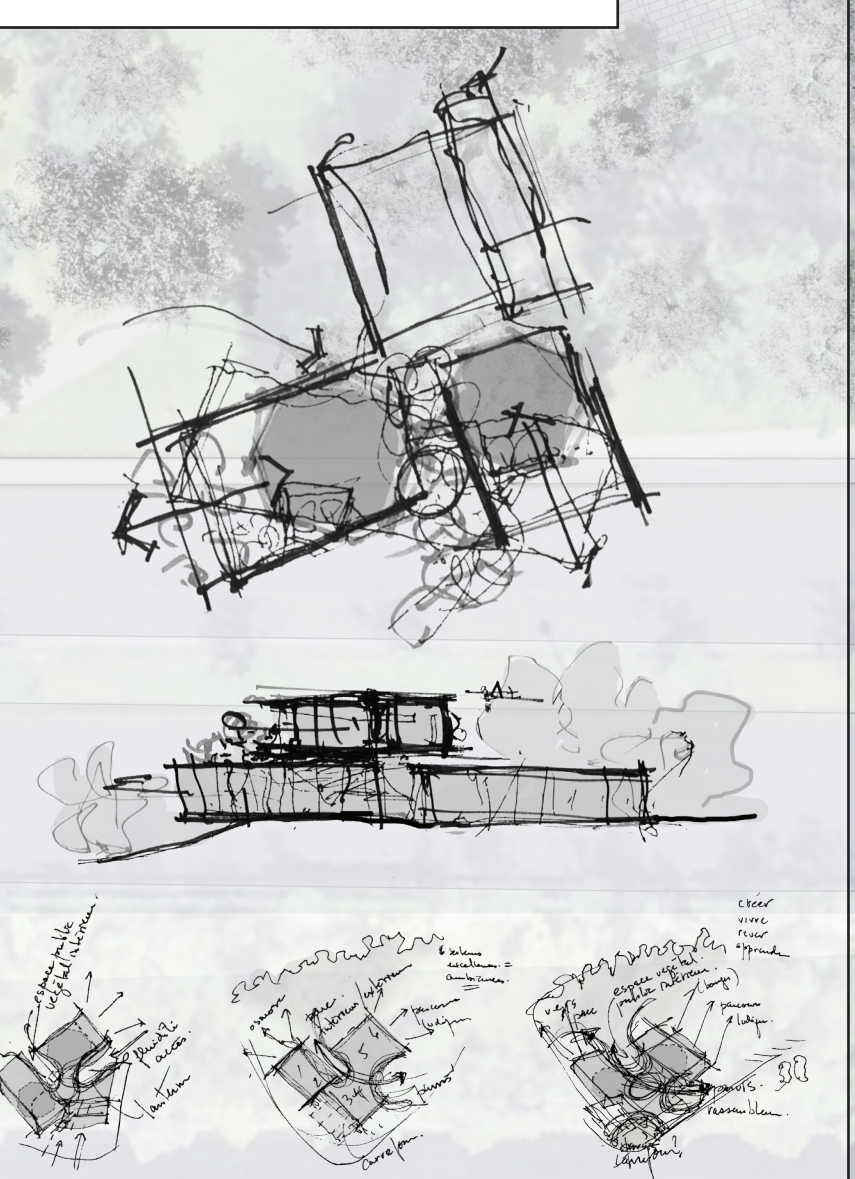


LE BÂTIMENT SERAIT ANALYSÉ UNE RÉVISION ARCHITECTURALE PROBLÉMATIQUES ET UNE FORME ADAPTEE FACILEMENT RECONSTRUCTIBLE. BIENTÔT PLUTÔT ARRIVER UN NOUVEAU ET DE L'AMBIENT URBAIN DE CANTONNEMENT.


LE MANQUE DE DÉLIMITATION DE L'ÉCRAN ET LA FAIBLE VISIBILITÉ ENVERS L'INTÉRIEUR SERONT ÉVALUÉS DE CONSTRUCTION DE LA BIBLIOTHÈQUE À LA QUALIFICATION DU BILLET.

ON EST L'ENTRÉE

EN SUITE DE LA CONSTRUCTION, IL Y A UNE BIBLIOTHÈQUE PAR SUITE

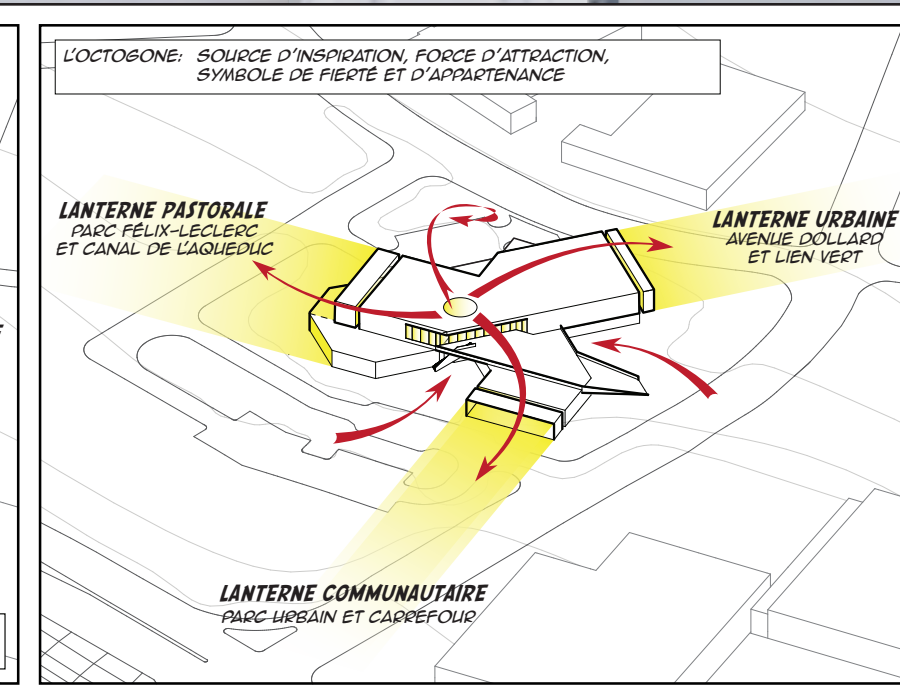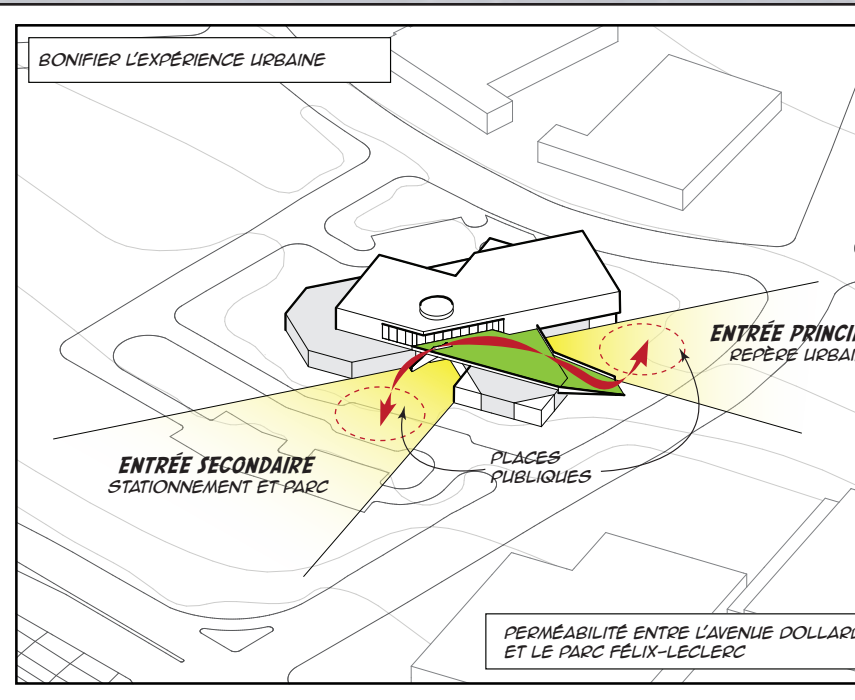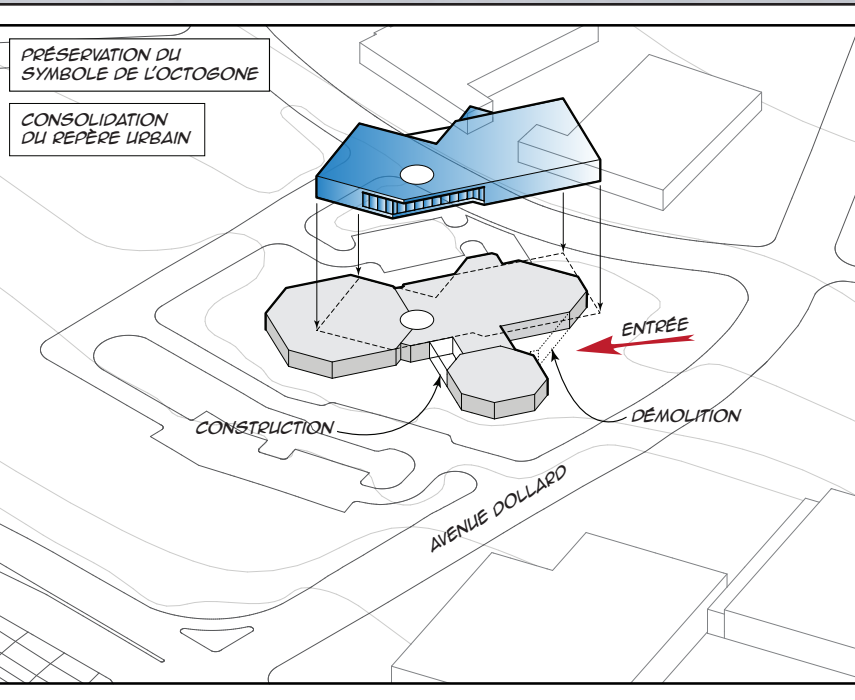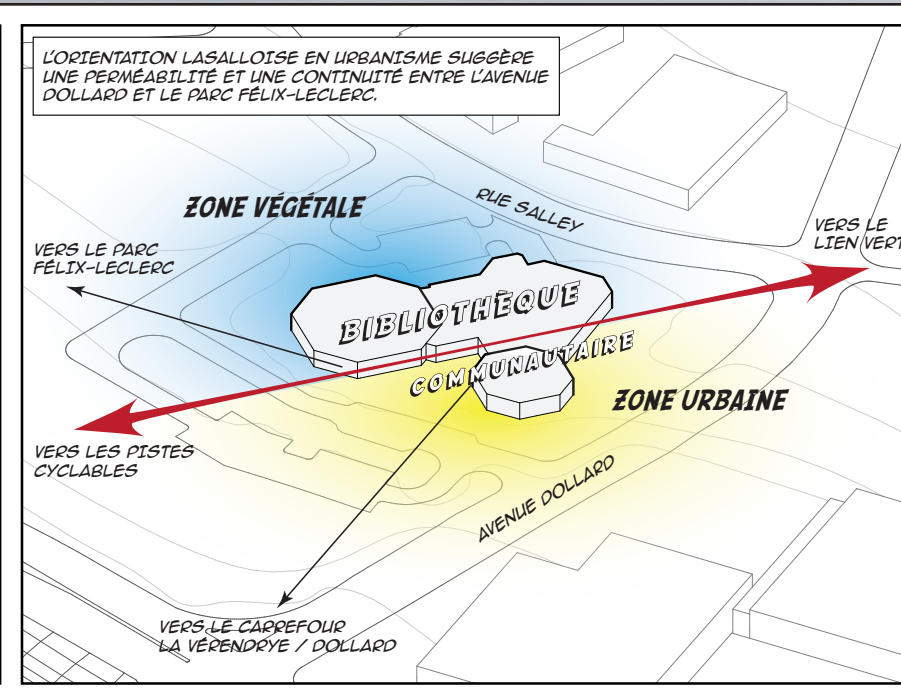

ELEVATION NORD
ÉCHELLE 1 : 150

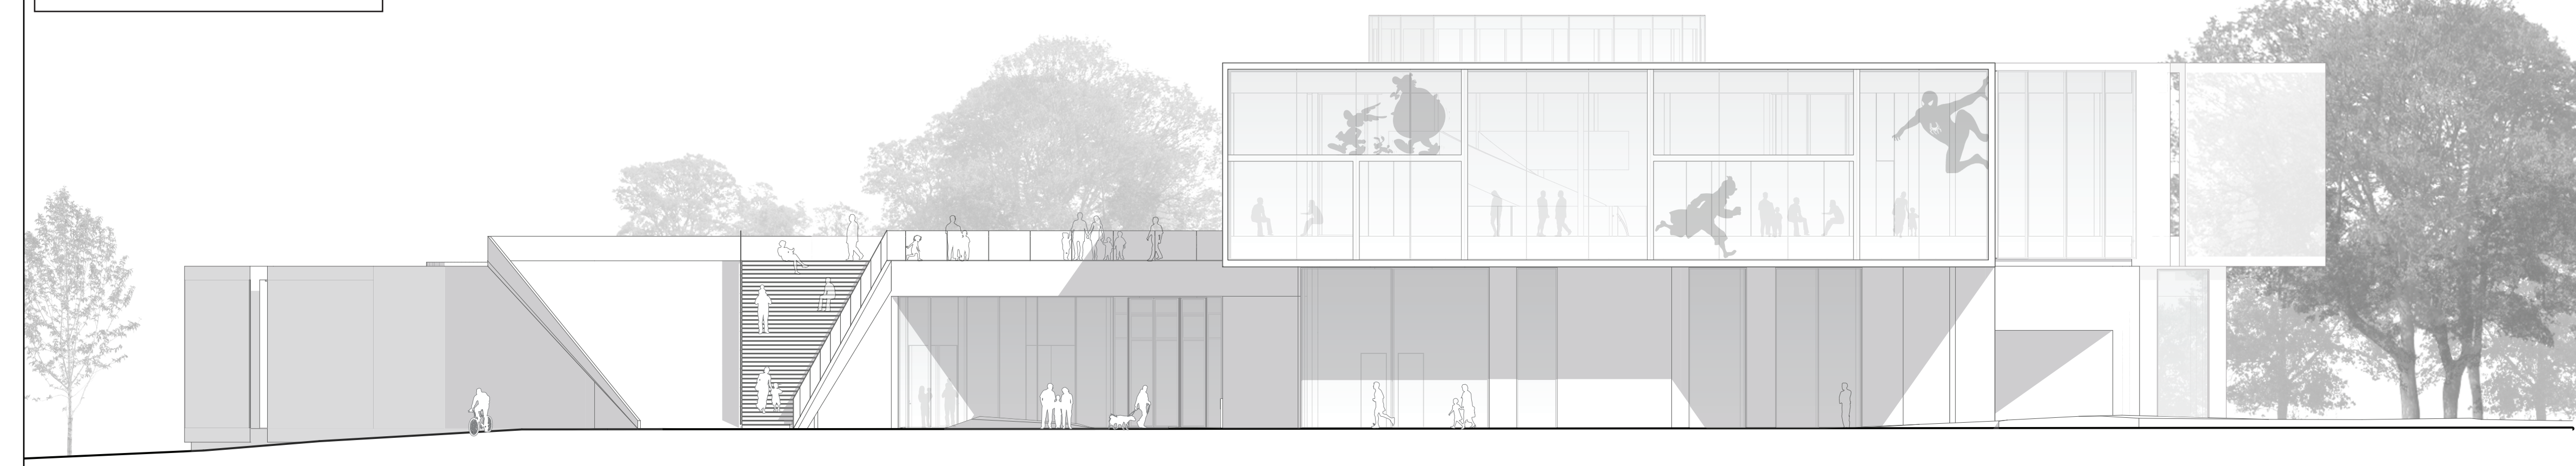

ENTRÉE PRINCIPALE
VUE DE L'AVENUE DOLLARD



ENTRÉE SECONDAIRE
VUE DU PARC PELLY-LECLERC

LANTERNE COMMUNAUTAIRE
VUE DU PARC URBAIN



ELEVATION SUD-OUEST
ÉCHELLE 1 : 150

