Un espace civique – **un parvis, une galerie urbaine et ses « salons »** – qui s'adressent aux principaux équipements du quartier. Une approche paysagère cohérente et attractive supportent notre démarche. **L'interpénétration des espaces extérieurs et intérieurs** qualifie les espaces clés de mouvement et de détente de la bibliothèque

Estrade engazonnée, San Martín de la Mar Square - Espagne

Estrade engazonnée - Terraced plaza, Japan university campus

Muret de soutènement en corten pour zones de plantation et assise de bois

Pavé de béton préfabriqué rizière étroite

Support à vélo en acier landscapeforms.com

Gestion des eaux dans l'îlot de stationnement

Noue paysagère

Dépression topographique pour rétention d'eau

Chicot du Canada

Amélanchier du Canada

Pré fleuri - Jardin des glacis - Esplanade du parlement de Québec. Semence pré fleuri indigène: *Achillea millefolium Andropogon gerardii Chamerion angustifolium Deschampsia cespitosa Festuca rubra Helenium autumnale Helopsis helianthoides Monarda fistulosa Panicum virgatum Symphyotrichum novae-angliae*

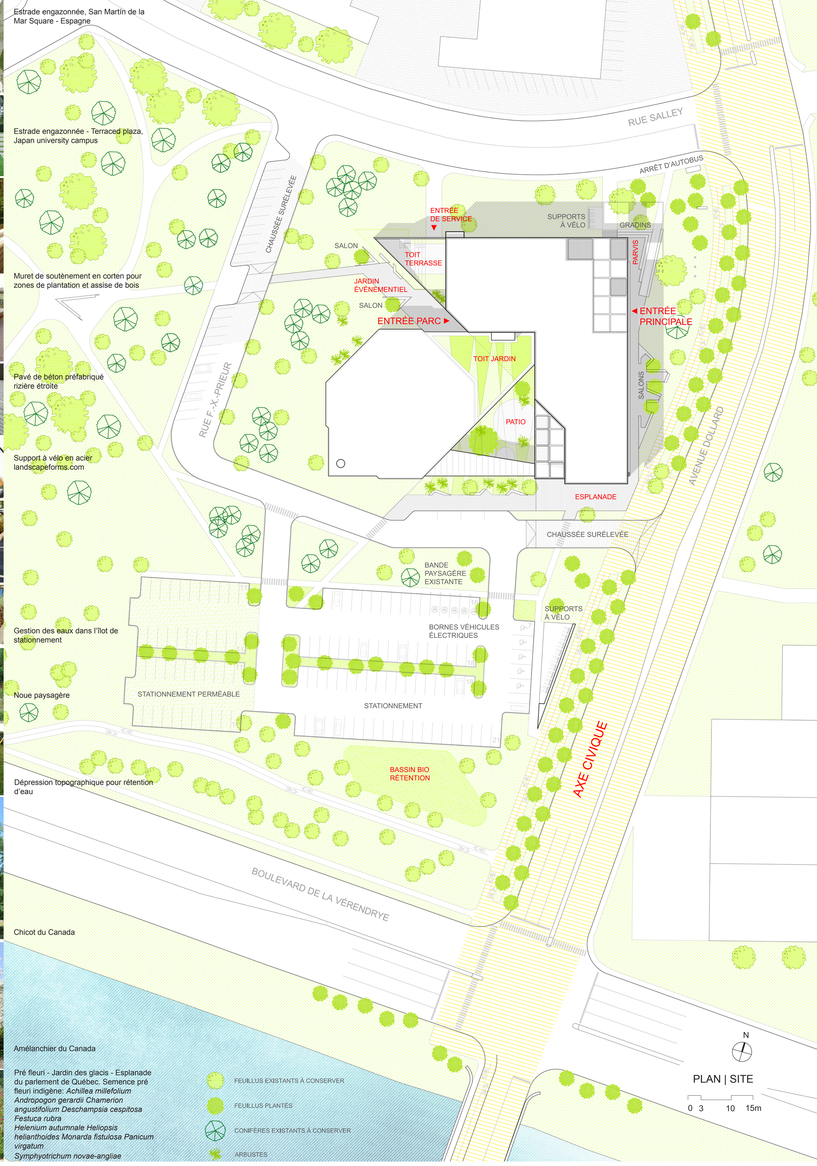

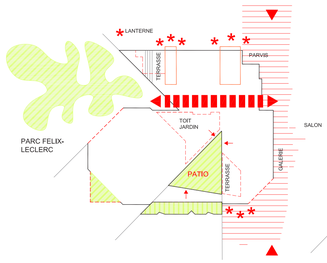

LIENS INTÉRIEURS / EXTÉRIEURS
PÉRIPHÉRIE + INTROVERSION

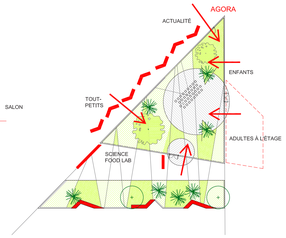

LE PATIO: LIEU IDENTITAIRE ET D'APPROPRIATION
INTRODUIRE LA NATURE

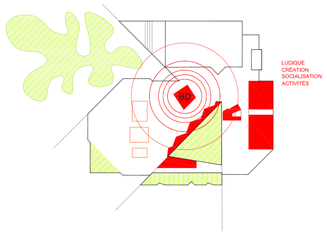

L'ESPRIT BD IRRADIE LE COEUR DE LA BIBLIOTHÈQUE
PARCOURS LUDIQUE

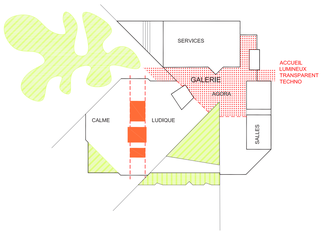

AGORA + GALERIE INTÉRIEURE DES DÉCOUVERTES
AIRE OUVERTE ET LIBRE EN TOUT TEMPS

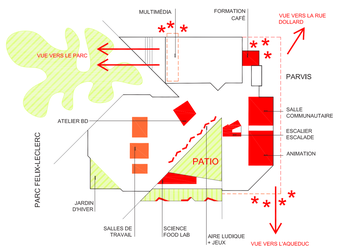

ATTRACTEURS

SCHÉMAS D'INTENTION

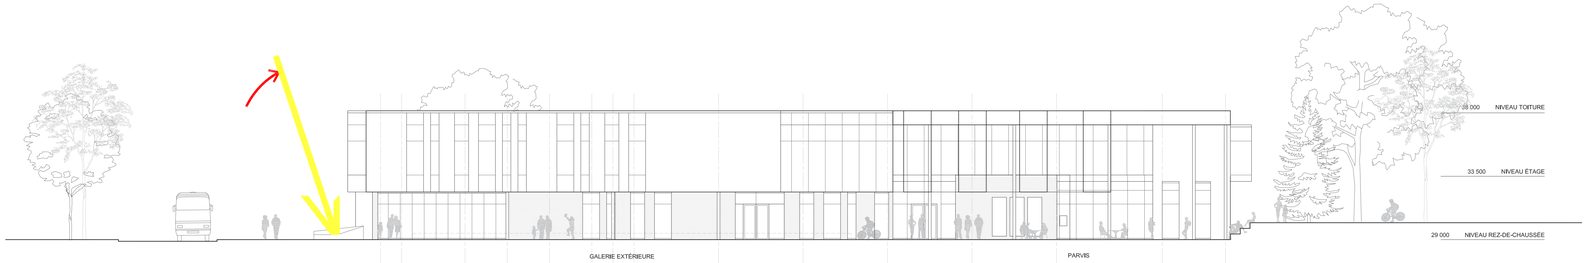

ÉLÉVATION EST 1 | AVENUE DOLLARD
0 1 3 5m

BIBLIOTHÈQUE L'OCTOGONE
EVOQ + GROUPE A architectes | CIVILITI | BPA | NCK