
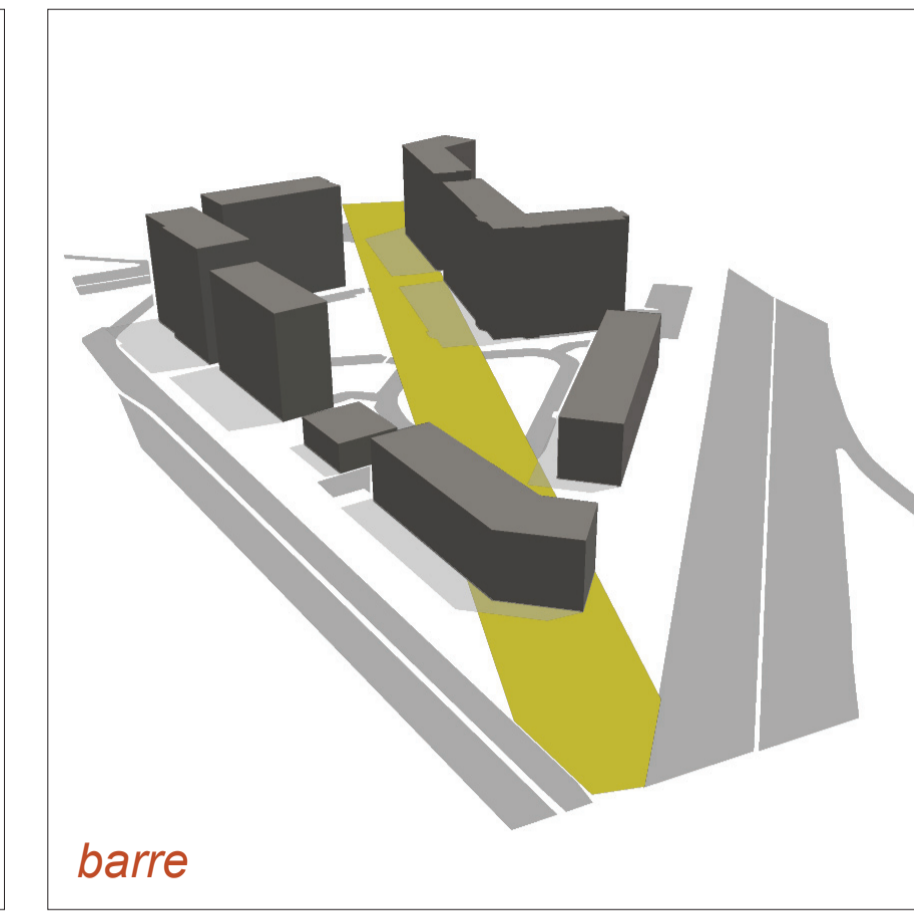


# BARRE PAYSAGÈRE




CONCEPT

PLAN D'ENSEMBLE

ÉCHELLE URBAINE

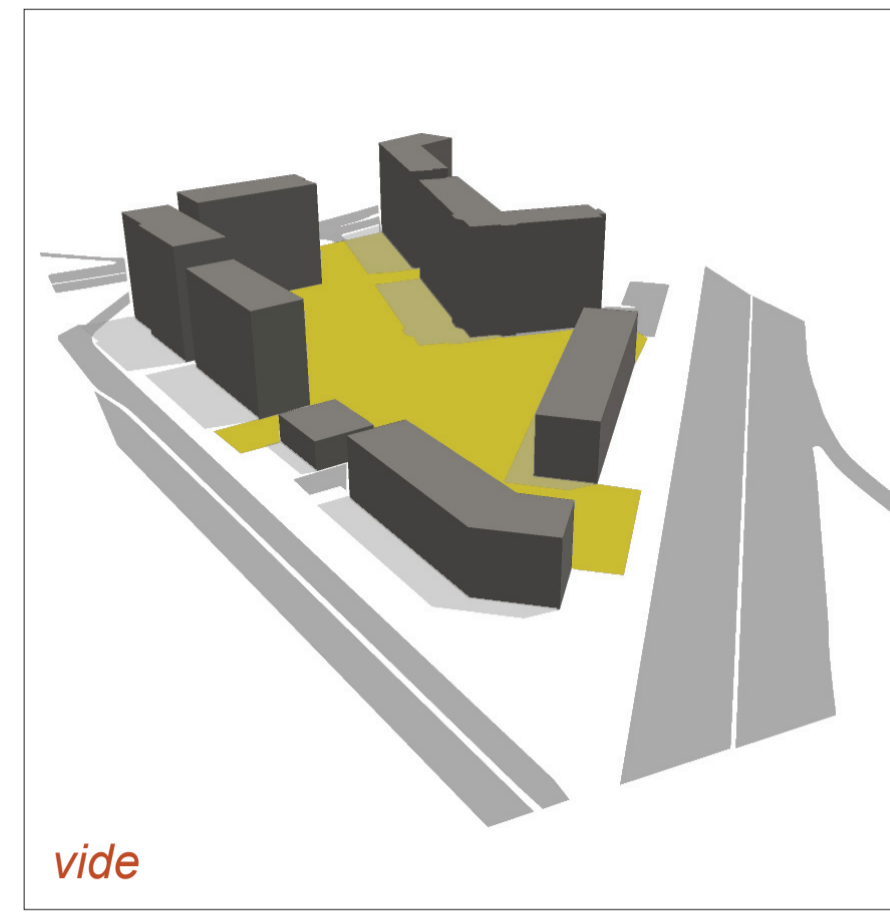




ÉCHELLE DU SITE

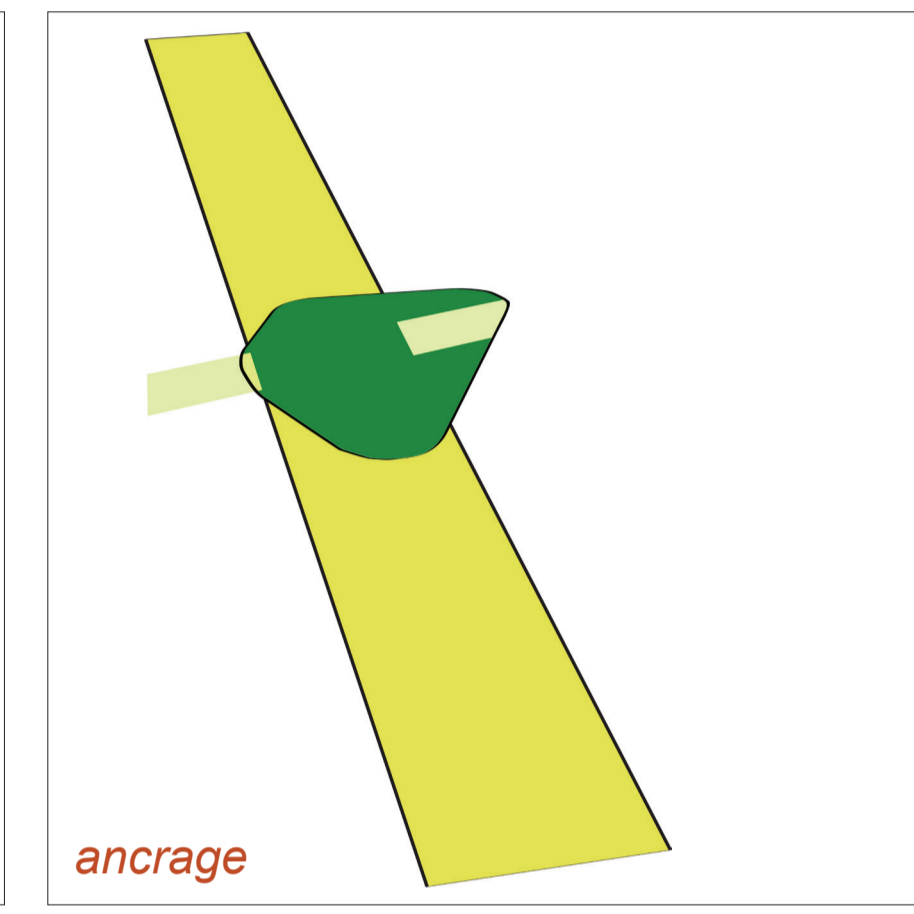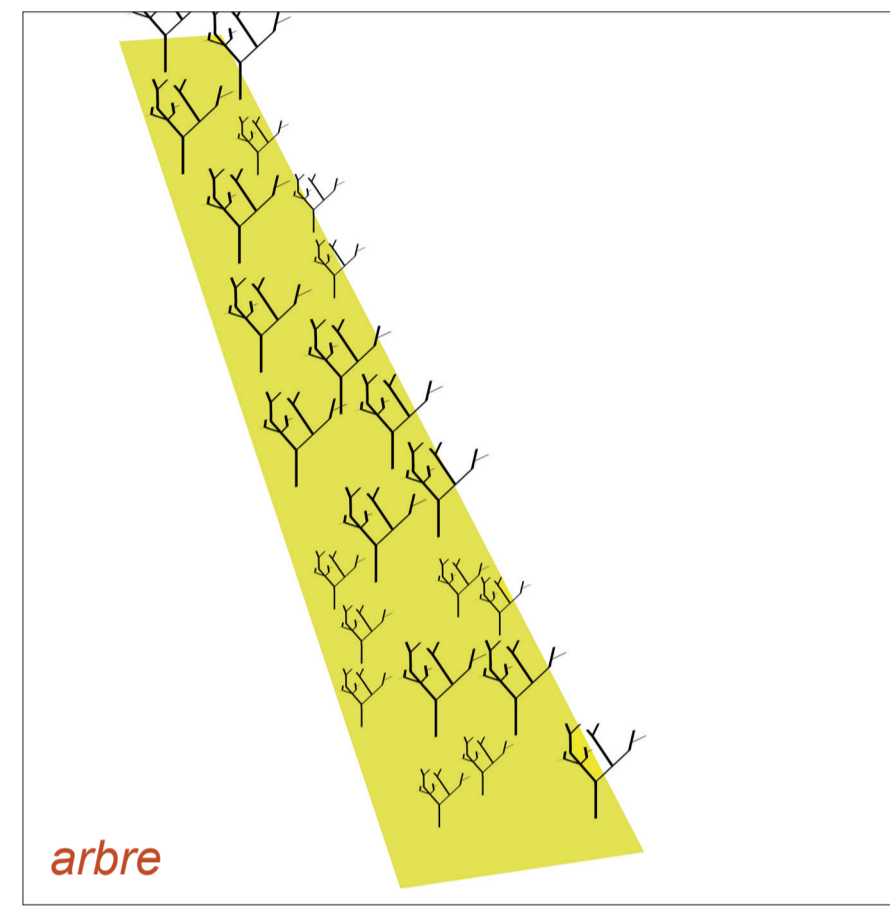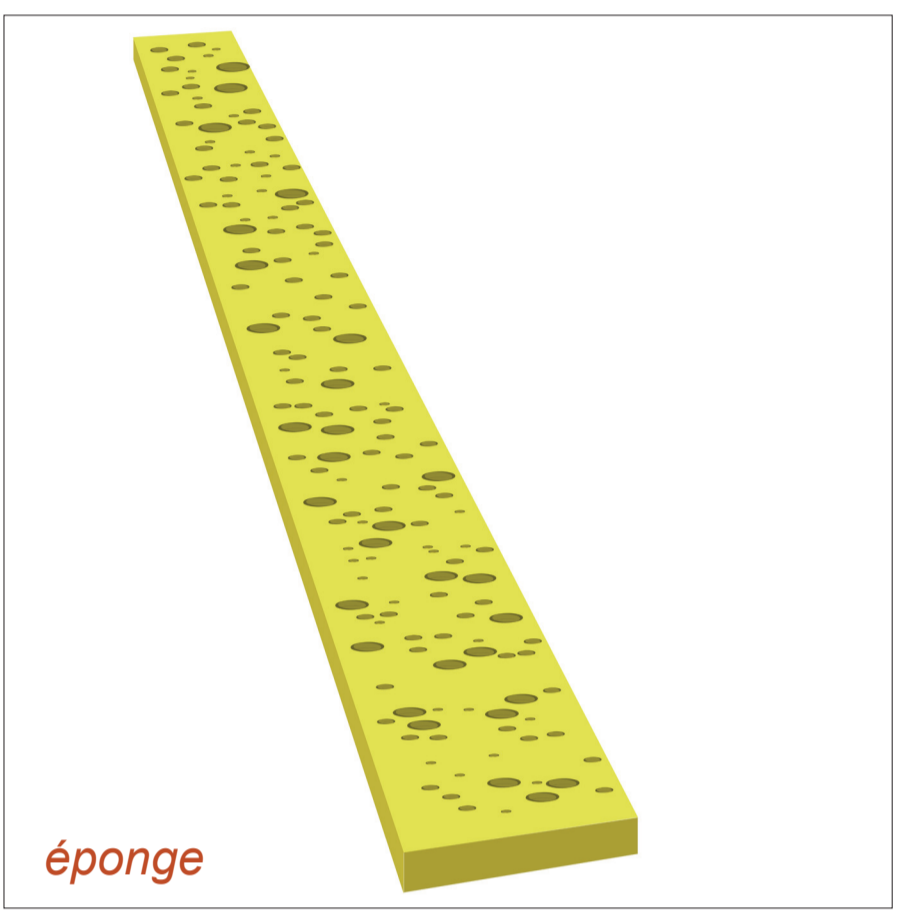

Signalisation / orientation



Signalisation / identification

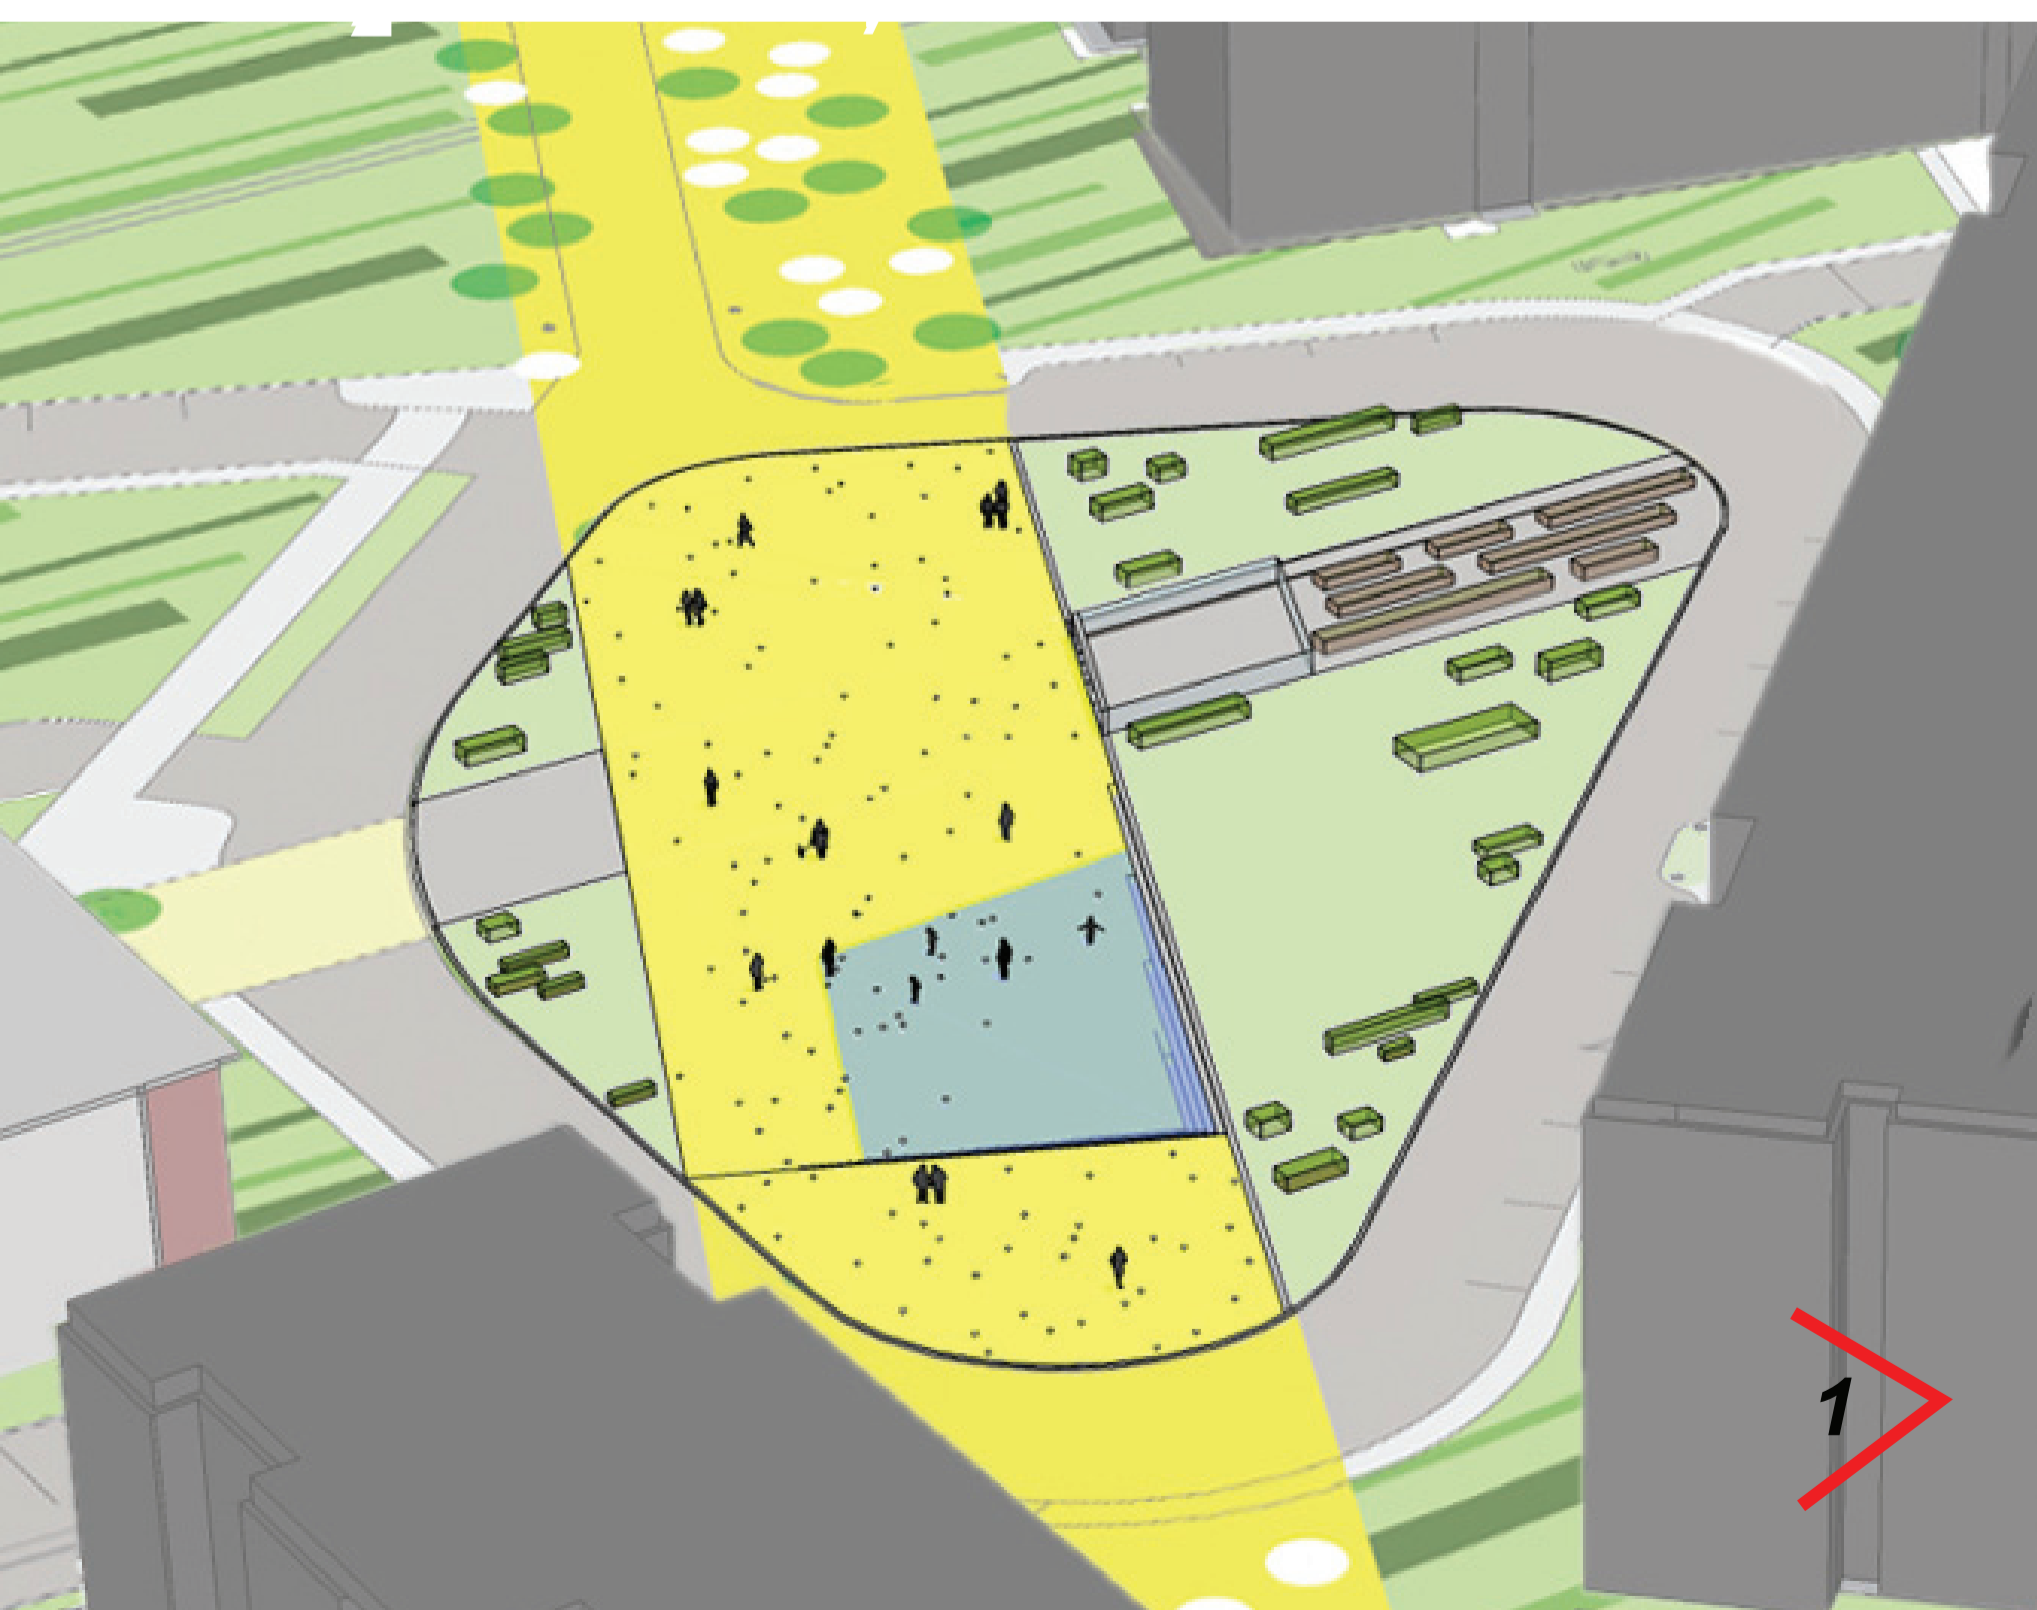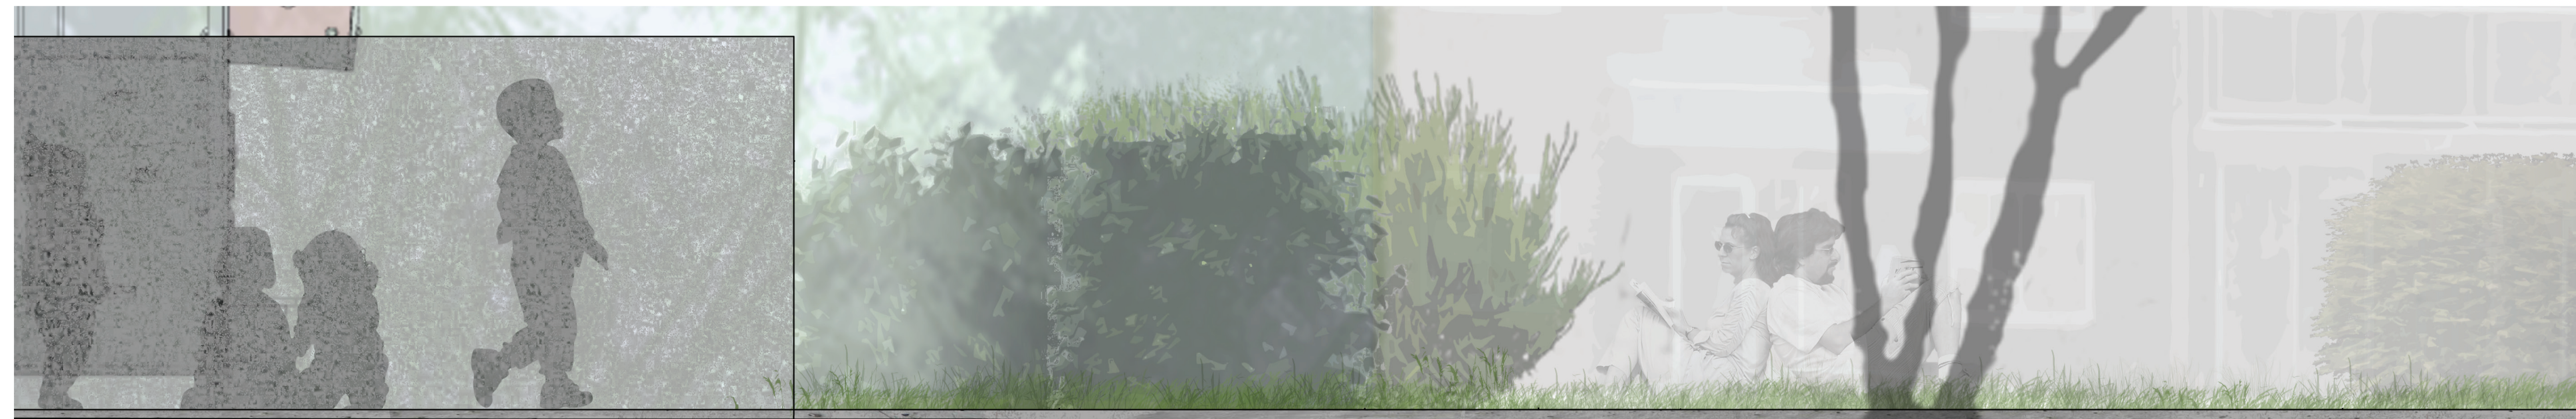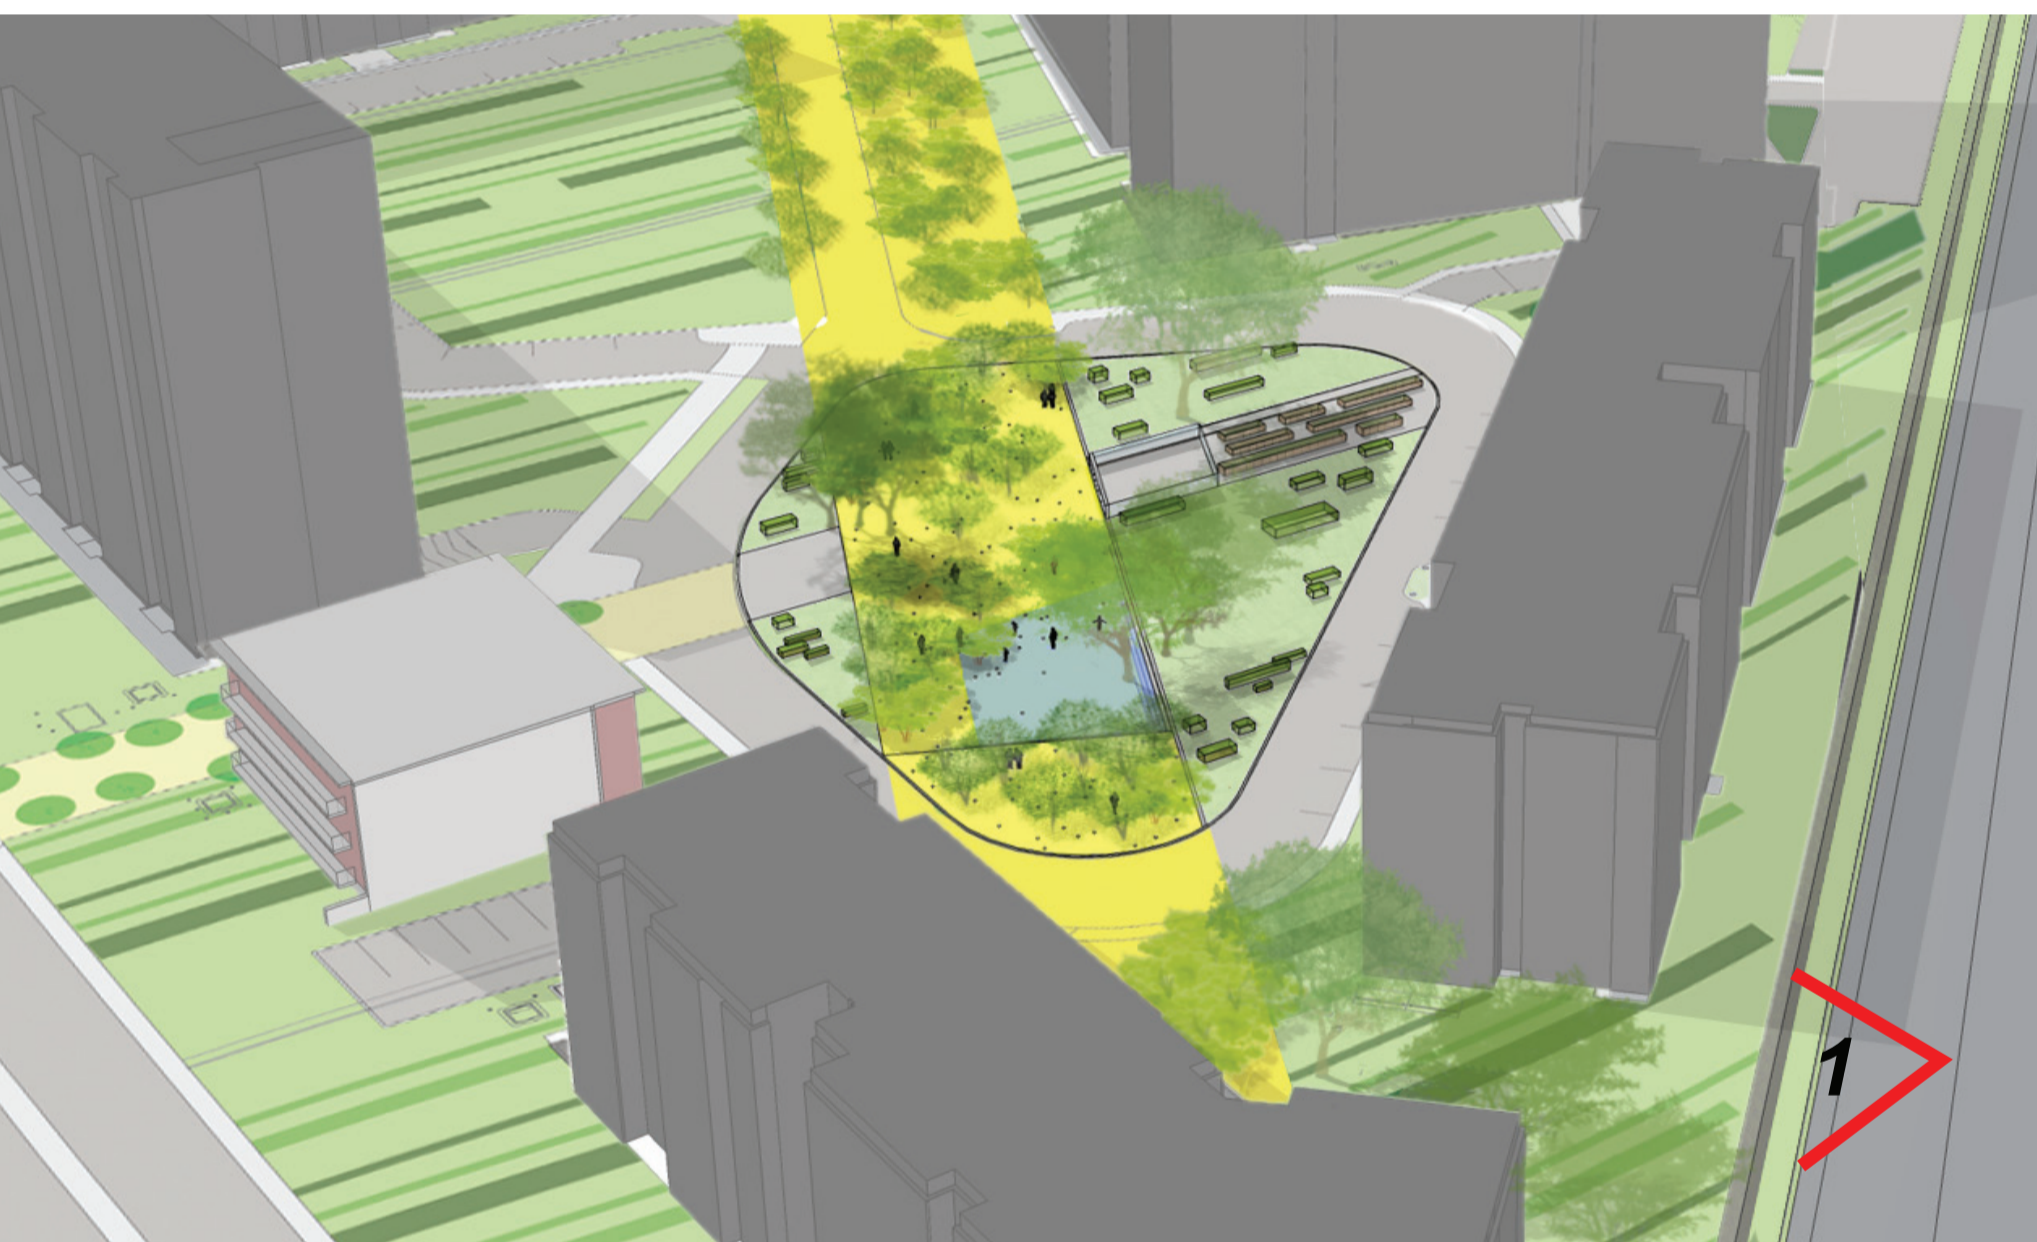


**version & vian paysages**

Concours d'architecture de paysage pour l'aménagement du parc de Place de l'Acadie -22 Février 2010-

# BARRE PAYSAGÈRE





PLAN DÉTAILLÉ

LÉGENDE

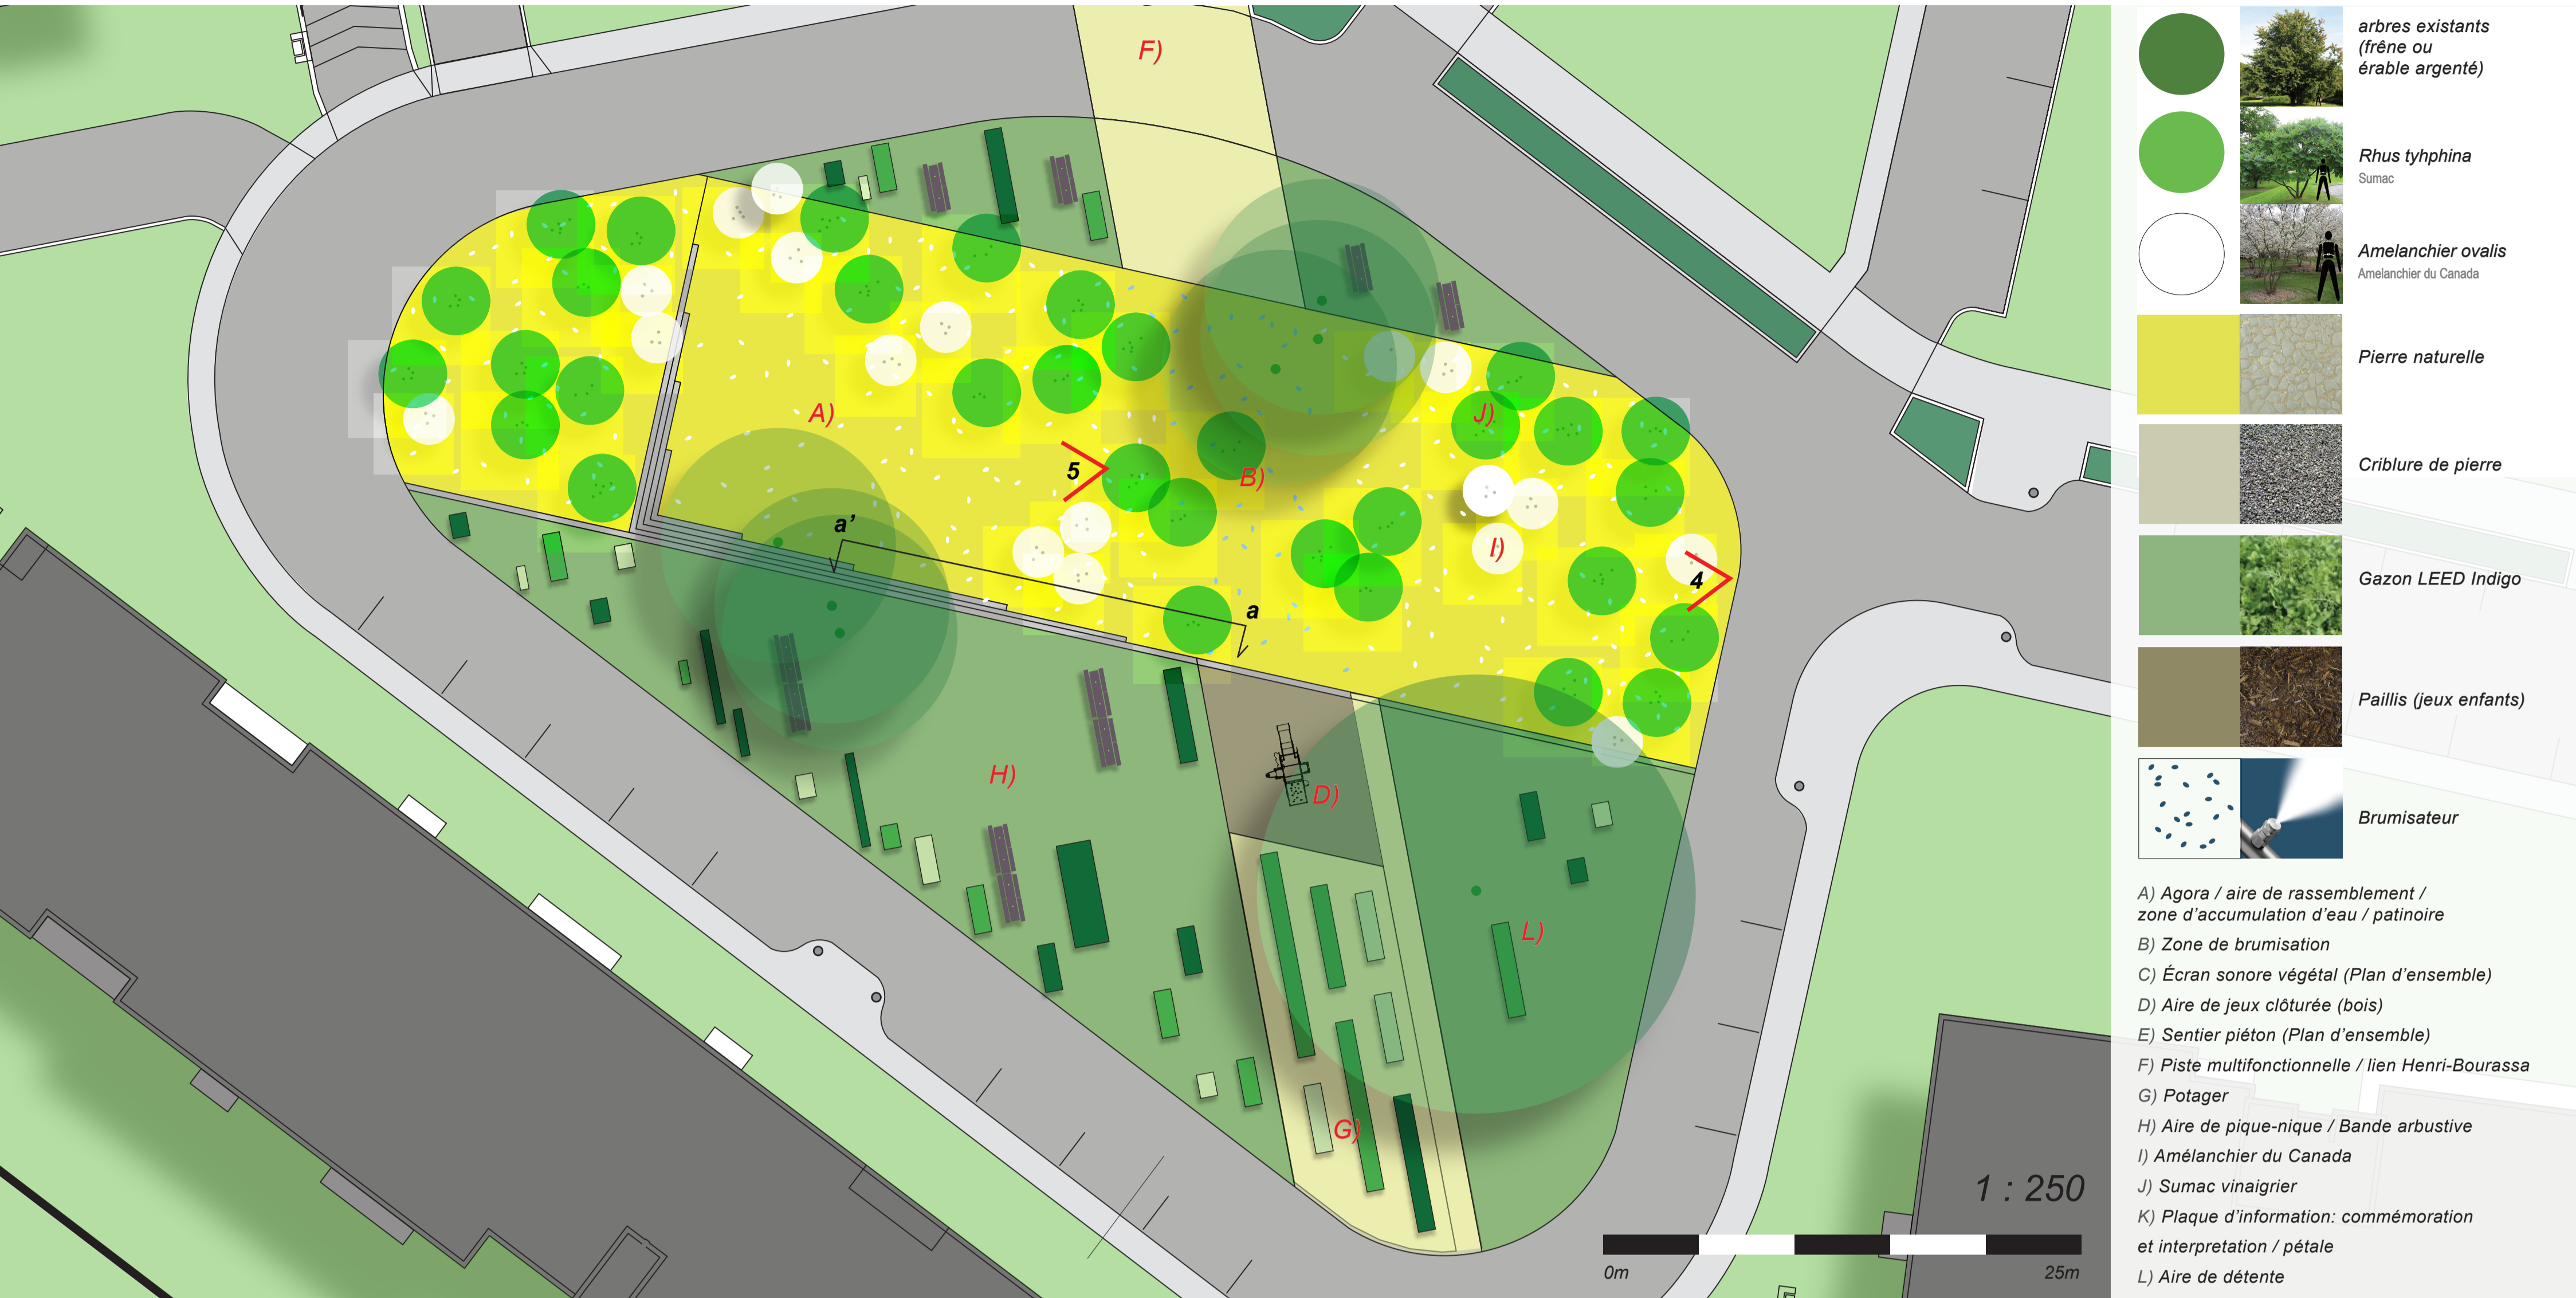

- arbres existants (frêne ou érable argenté)
  - Rhus typhina / Sumac
  - Amelanchier ovalis / Amelanchier du Canada
  - Pierre naturelle
  - Criblure de pierre
  - Gazon LEED Indigo
  - Paillis (jeux enfants)
  - Brumisateur
- A) Agora / aire de rassemblement / zone d'accumulation d'eau / patinoire  
 B) Zone de brumisation  
 C) Écran sonore végétal (Plan d'ensemble)  
 D) Aire de jeux clôturée (bois)  
 E) Sentier piéton (Plan d'ensemble)  
 F) Piste multifonctionnelle / lien Henri-Bourassa  
 G) Potager  
 H) Aire de pique-nique / Bande arbustive  
 I) Amelanchier du Canada  
 J) Sumac vinaigrier  
 K) Plaque d'information: commémoration et interprétation / pétale  
 L) Aire de détente

## ÉCHELLE DE LA PLACE

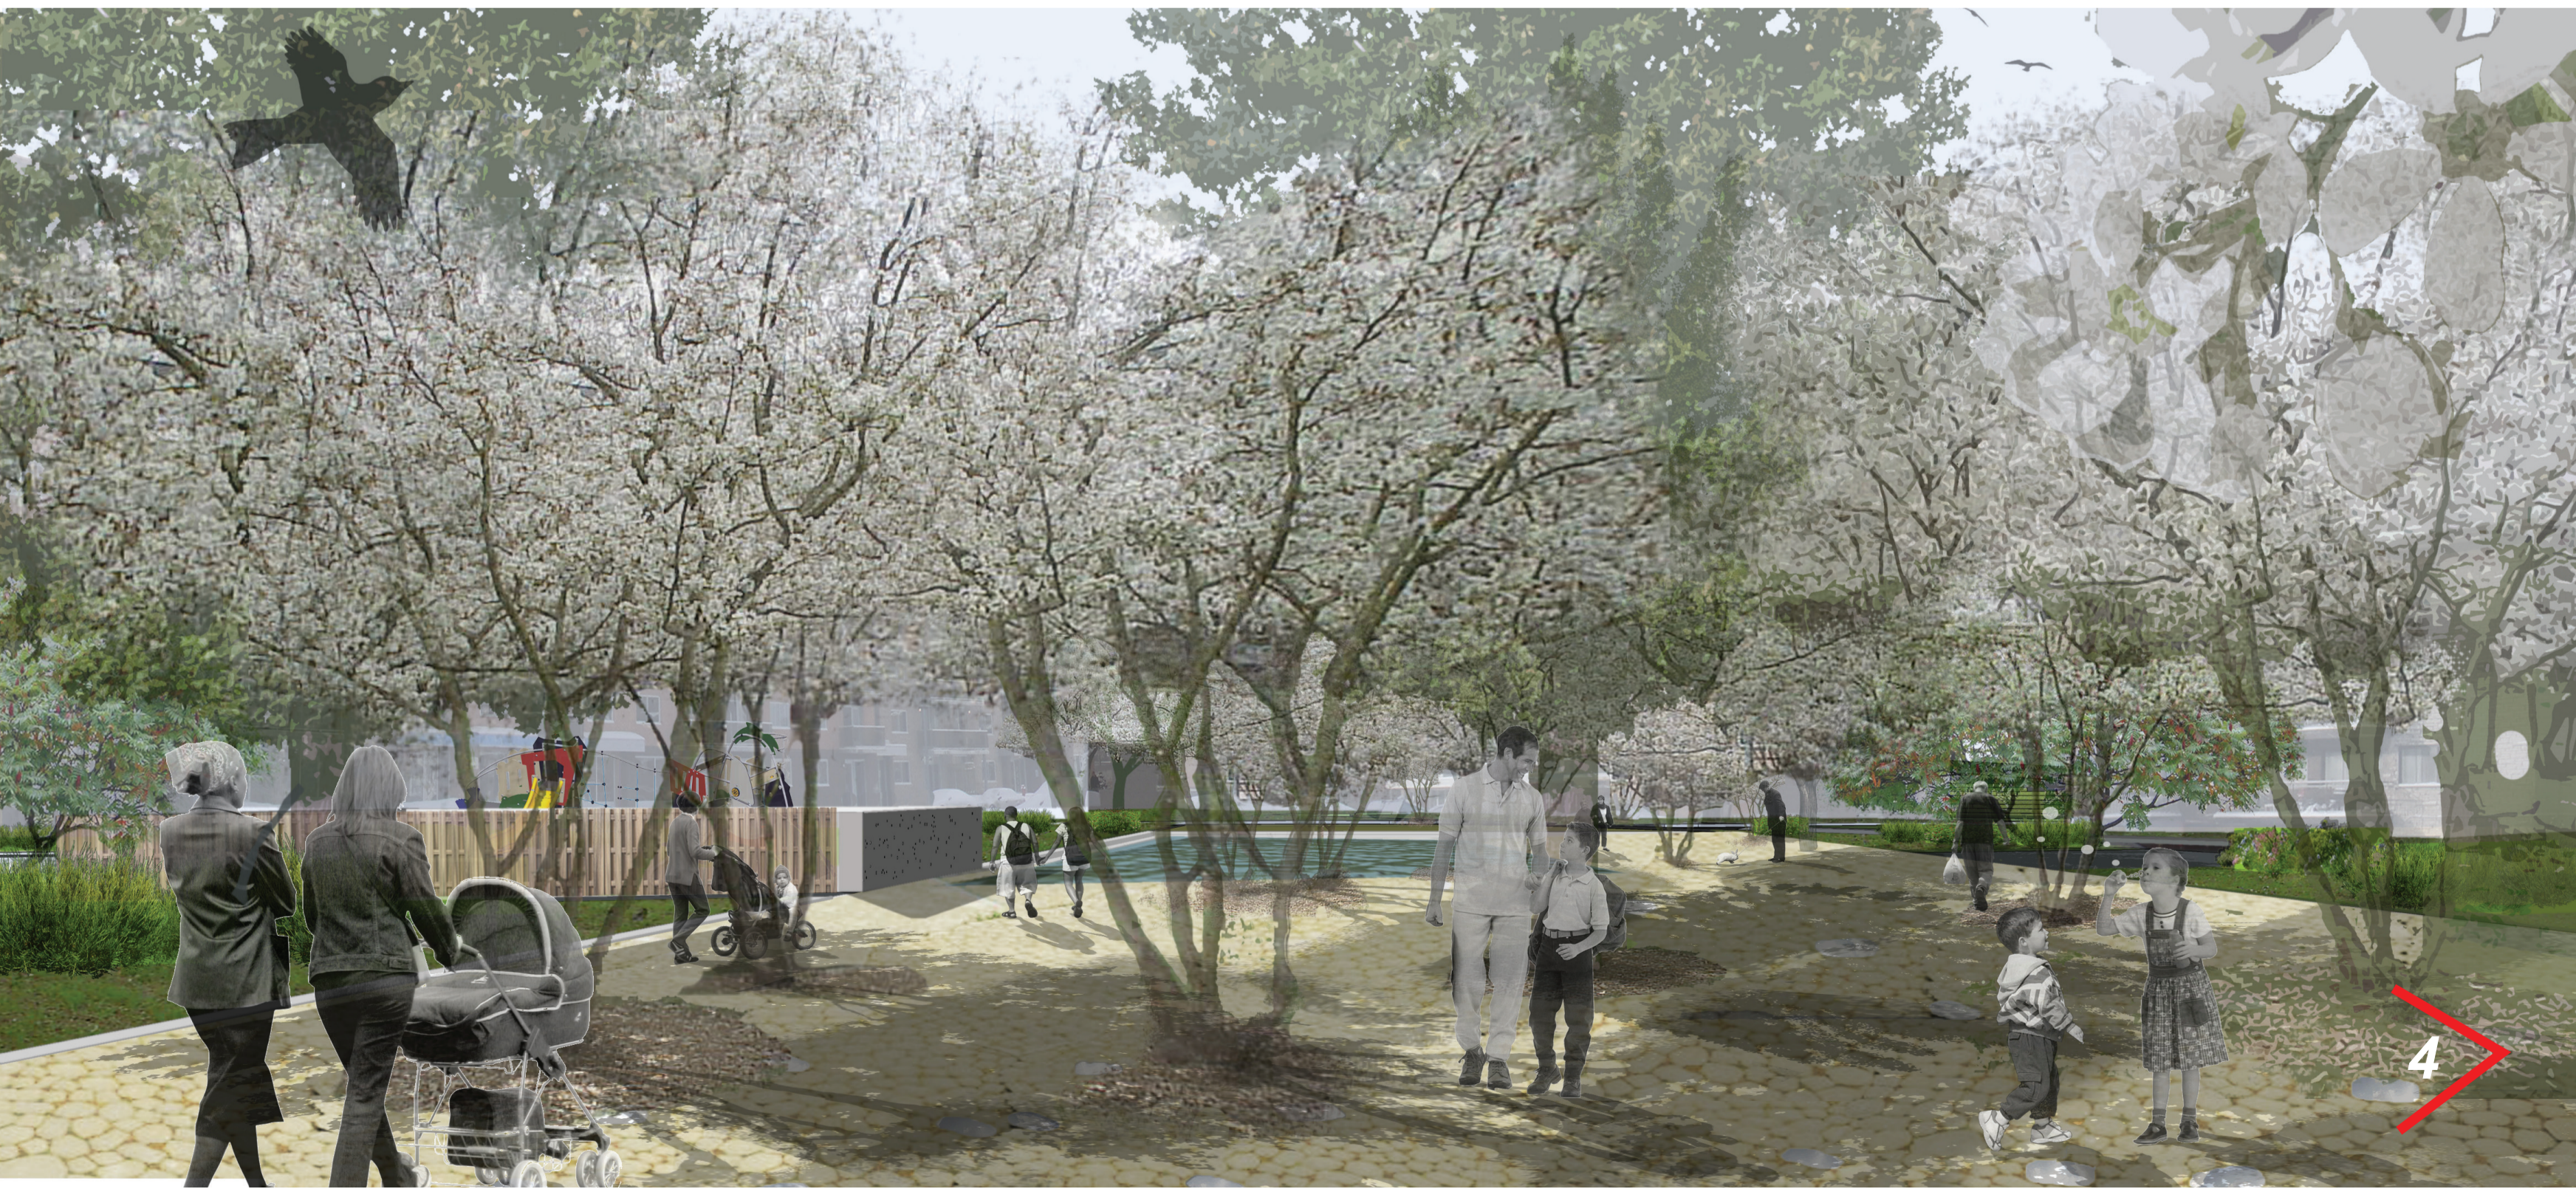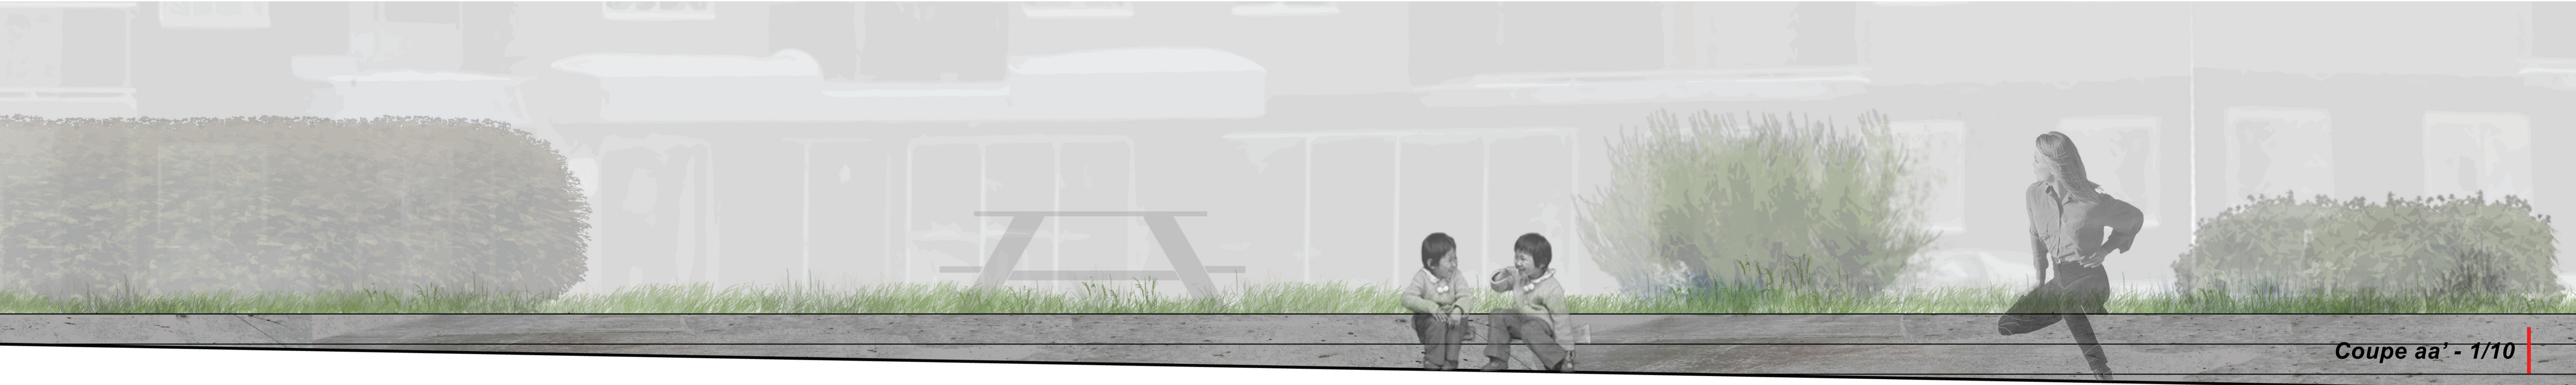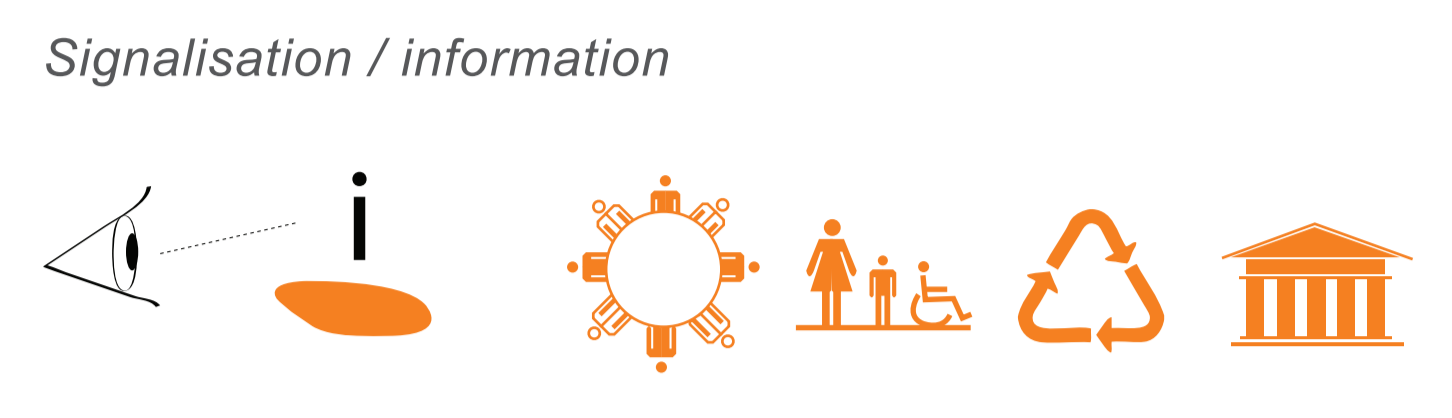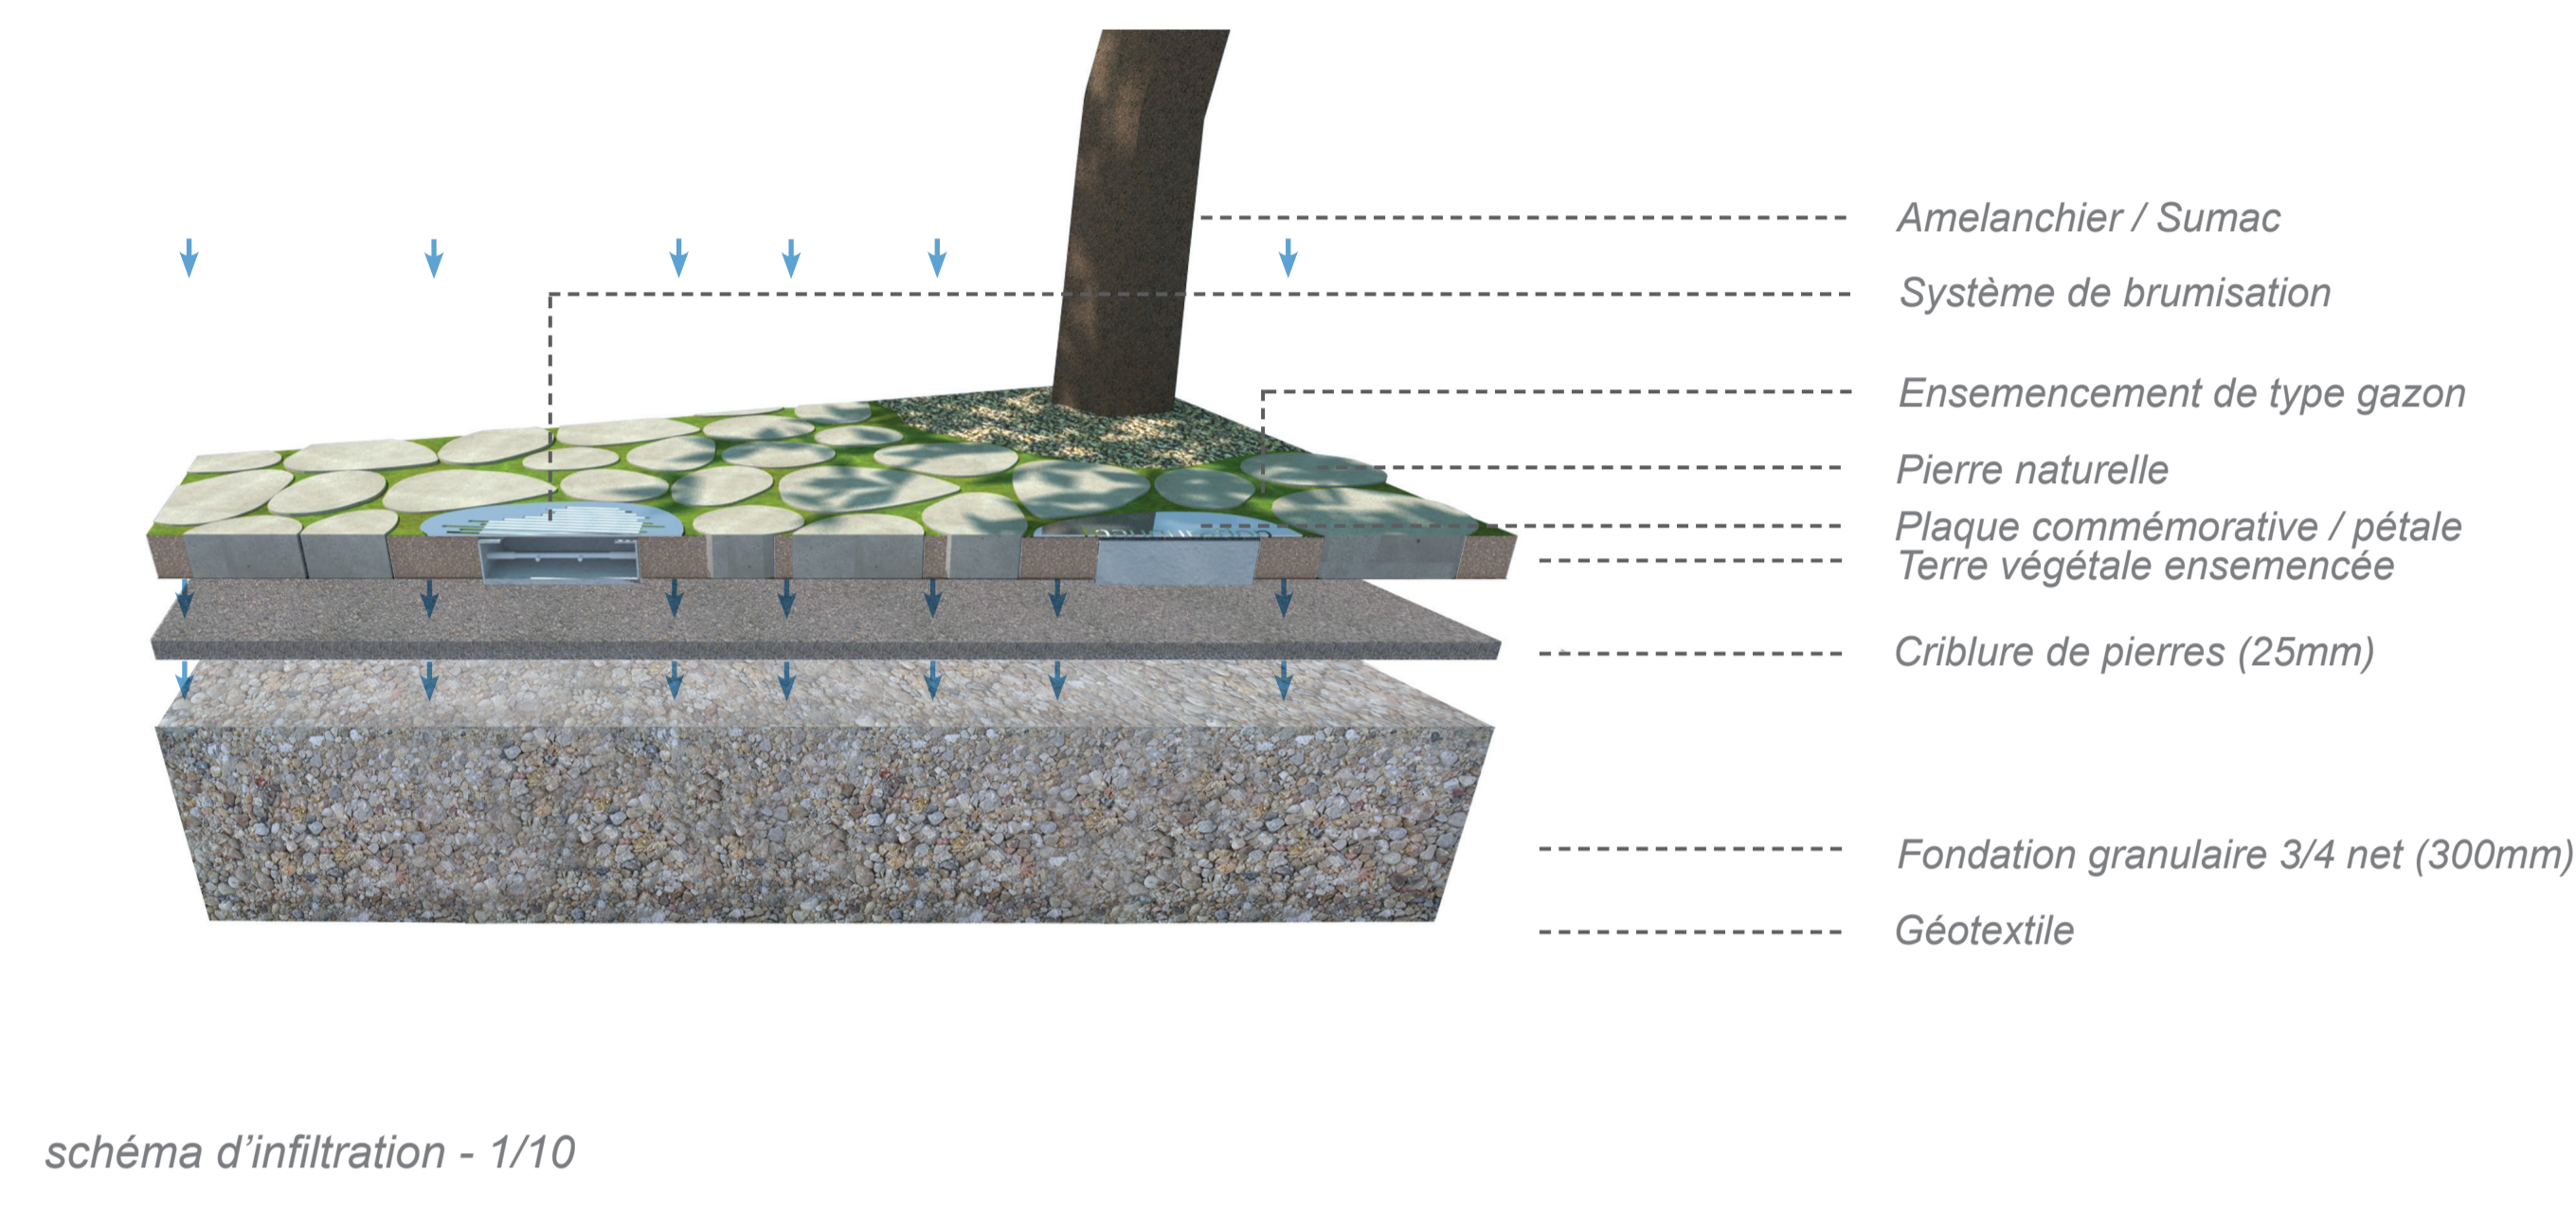

version & vlan paysages