




SCHÉMAS ORGANISATIONNELS

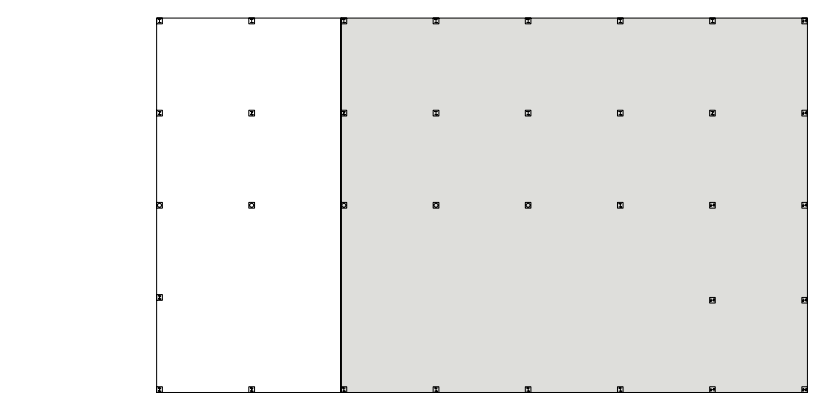


01-CONSERVATION DE 75% DU BÂTIMENT EXISTANT

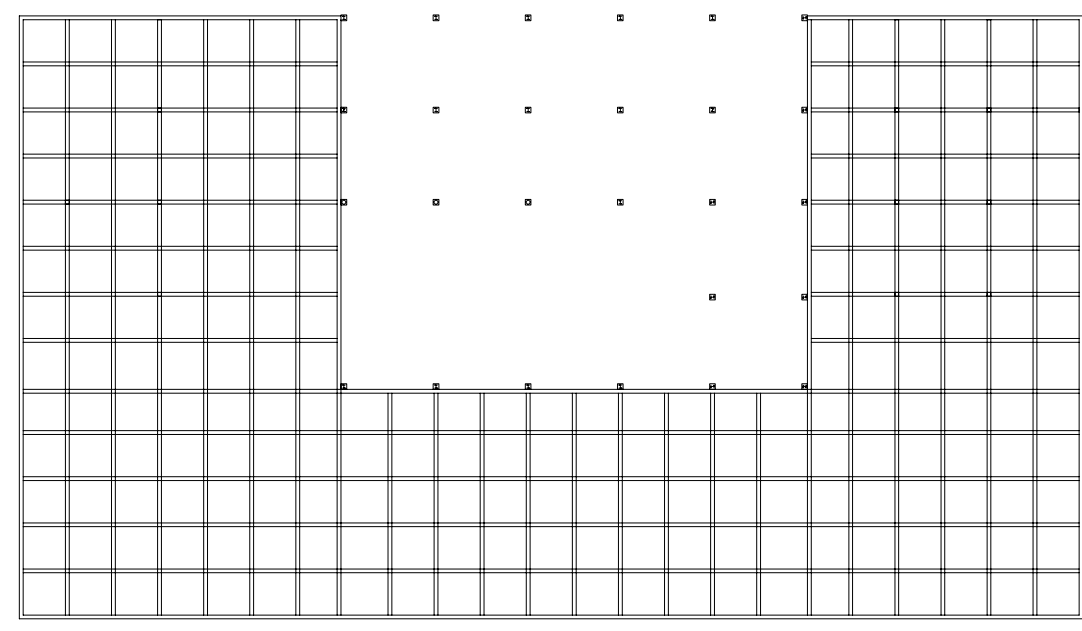


02-STRUCTURE DE BOIS LAMELLÉ BIDIRECTIONNELLE

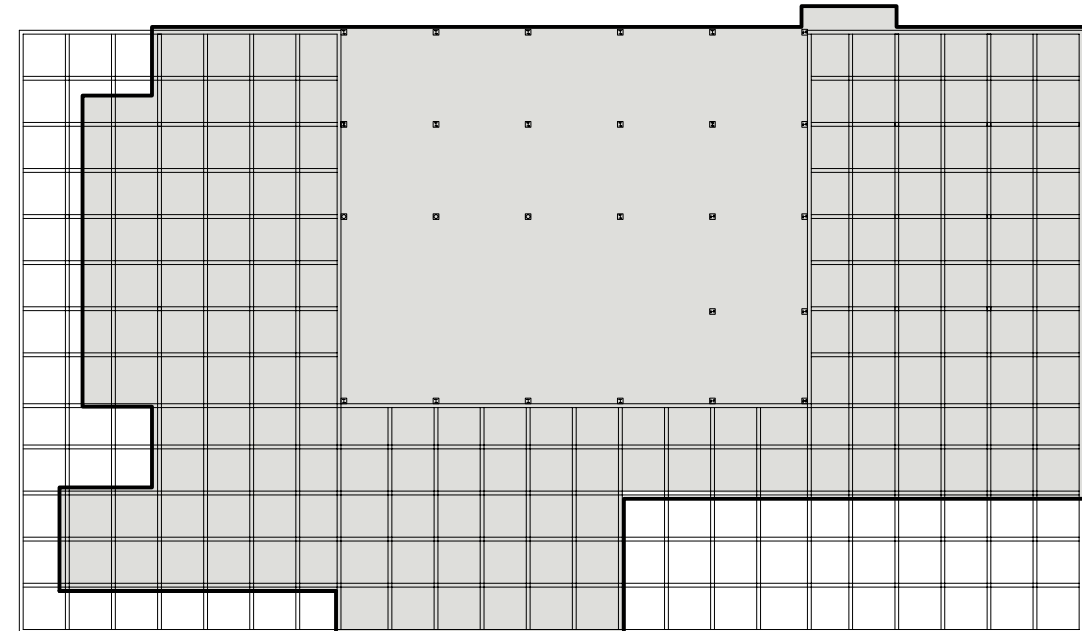


03-DÉLIMITATION DE L'ESPACE INTÉRIEUR

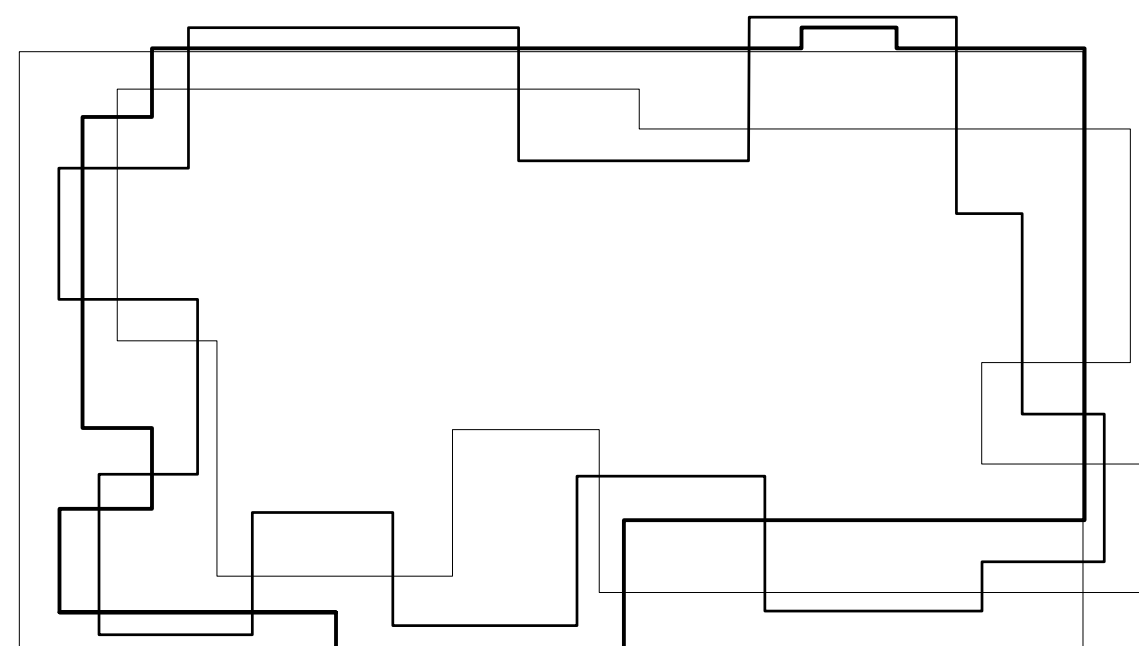

04-PÉRIMÈTRE VARIABLE

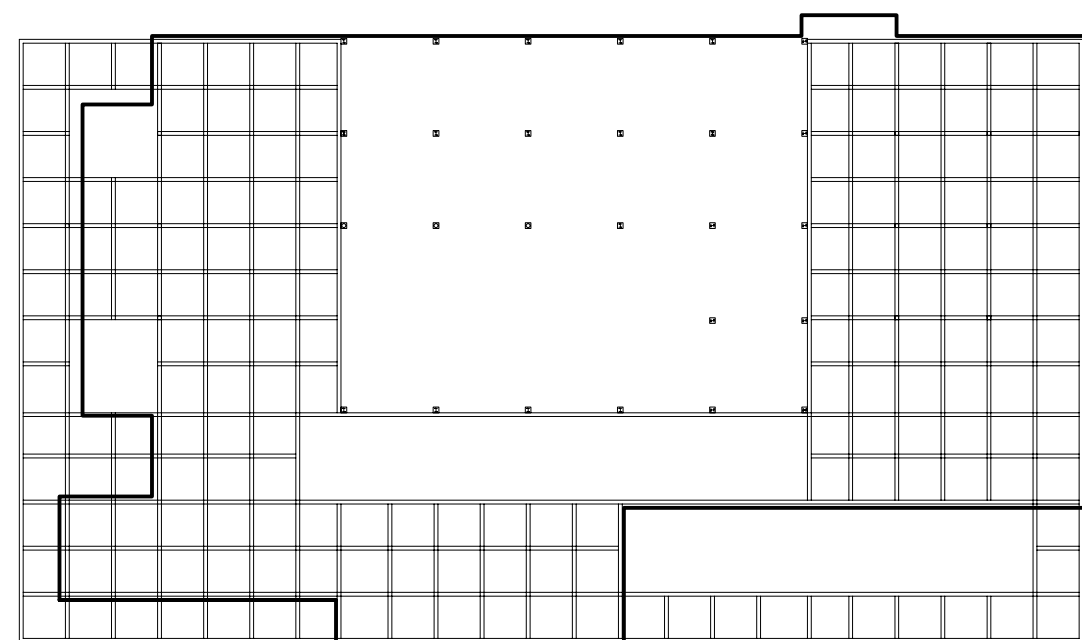

05-PERCÉMENTS

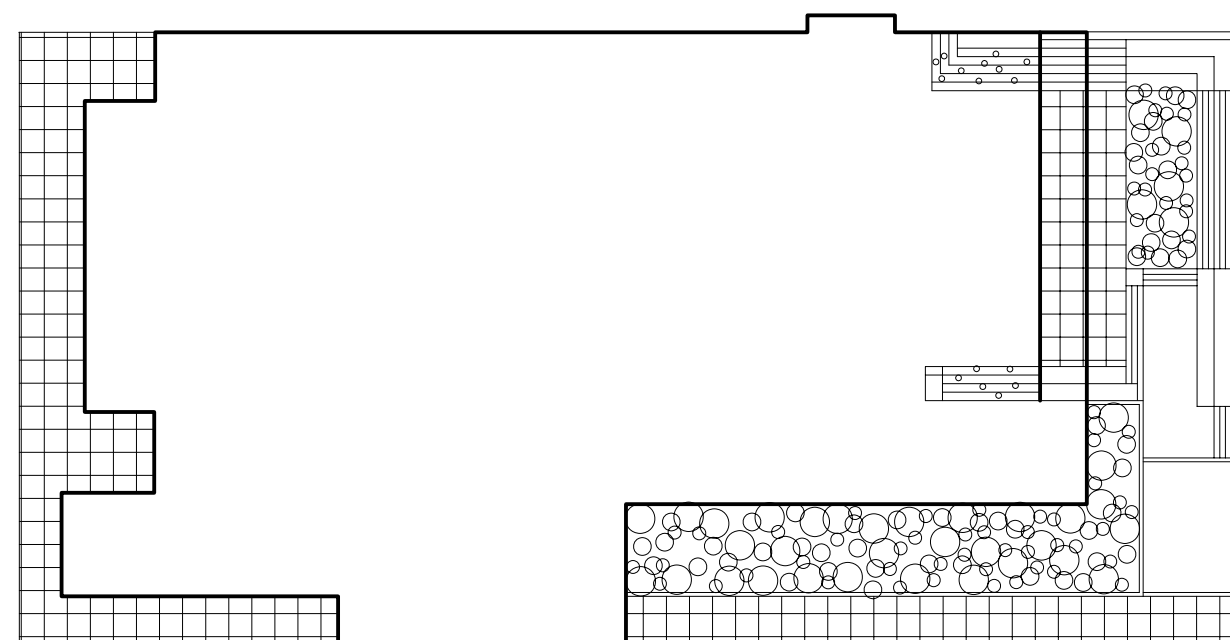

06-PARVIS ET JARDINS

LISTE DES ESPACES

1,100 Accueil

- 1.101 Hall d'entrée
- 1.102 Prêt-retour documents
- 1.102.1 Comptoir de services
- 1.102.2 Rangements divers
- 1.102.3 Imprimerie multifonctions
- 1.102.4 Bornes auto-prêt
- 1.102.5 Réserve/cuilette libre service
- 1.102.6 Chute à livres intérieure
- 1.102.7 Chute à livres extérieure
- 1.102.8 Salle de tri
- 1.103 Cafés
- 1.104 Vestiaire
- 1.105 Toilettes
- 1.106 Reprographie
- 1.107 Babillard

1,200 Salles

- 1.201 Salle de travail #1
- 1.202 Salle de travail #2
- 1.203 Salle de travail #3
- 1.204 Salle de formation
- 1.205 Salle multifonctionnelle
- 1.206 Loge
- 1.207 Salon silencieux

1,300 Section des ados

- 1.301 Collections ados
- 1.301.1 documentaires
- 1.301.2 romans
- 1.301.3 albums
- 1.301.4 bandes dessinées
- 1.301.5 référence
- 1.301.6 nouveautés
- 1.302 Coin ado - travail et places assises

1,400 Section des jeunes

- 1.401 Ordinateurs + OPAC
- 1.402 Collection
- 1.402.1 documentaires
- 1.402.2 référence
- 1.402.3 romans
- 1.402.4 bandes dessinées
- 1.402.5 images 1
- 1.402.6 images 2
- 1.402.7 périodiques


- 1.402.8 cartonnés
- 1.402.9 audiovisuel
- 1.402.10 audiovisuel (coccinelle)
- 1.402.11 nouveautés thématiques
- 1.403 Aire lecture et de détente
- 1.404 Coin tout-petits
- 1.405 Salle d'animation
- 1.406 Bureau de référence
- 1.407 Coin parents
- 1.408 Toilette

1,500 Section des adultes


- 1.501 Collections
- 1.505.1 Documentaires et large vision
- 1.505.2 Référence
- 1.505.3 Romans (fiction)
- 1.505.4 Bandes dessinées
- 1.505.5 Musique en feuilles
- 1.505.6 Nouveautés (section adulte)
- 1.505.7 Nouveautés (hall d'entrée)
- 1.505.8 Multimédia
- 1.505.9 Périodiques courantes
- 1.505.10 Périodiques entrepôt
- 1.502 Places assises
- 1.503 OPAC
- 1.504 Ordinateurs internet
- 1.505.2 postes de d'aide et de référence

1,600 Espace du personnel


- 1.601 Services techniques
- 1.602 Bureau de direction
- 1.603 Bureau achat-commis
- 1.604 Bureau bibliothécaires
- 1.605 Bureau animation-jeune
- 1.606 bureau prêt
- 1.607 Cuisine du personnel
- 1.608 Toilette employés
- 1.609 Vestiaire employés
- 1.610 Entretien
- 1.610-A Entretien
- 1.610-B Entretien
- 1.611 Rangement papeterie
- 1.612 Entrepôt livraison

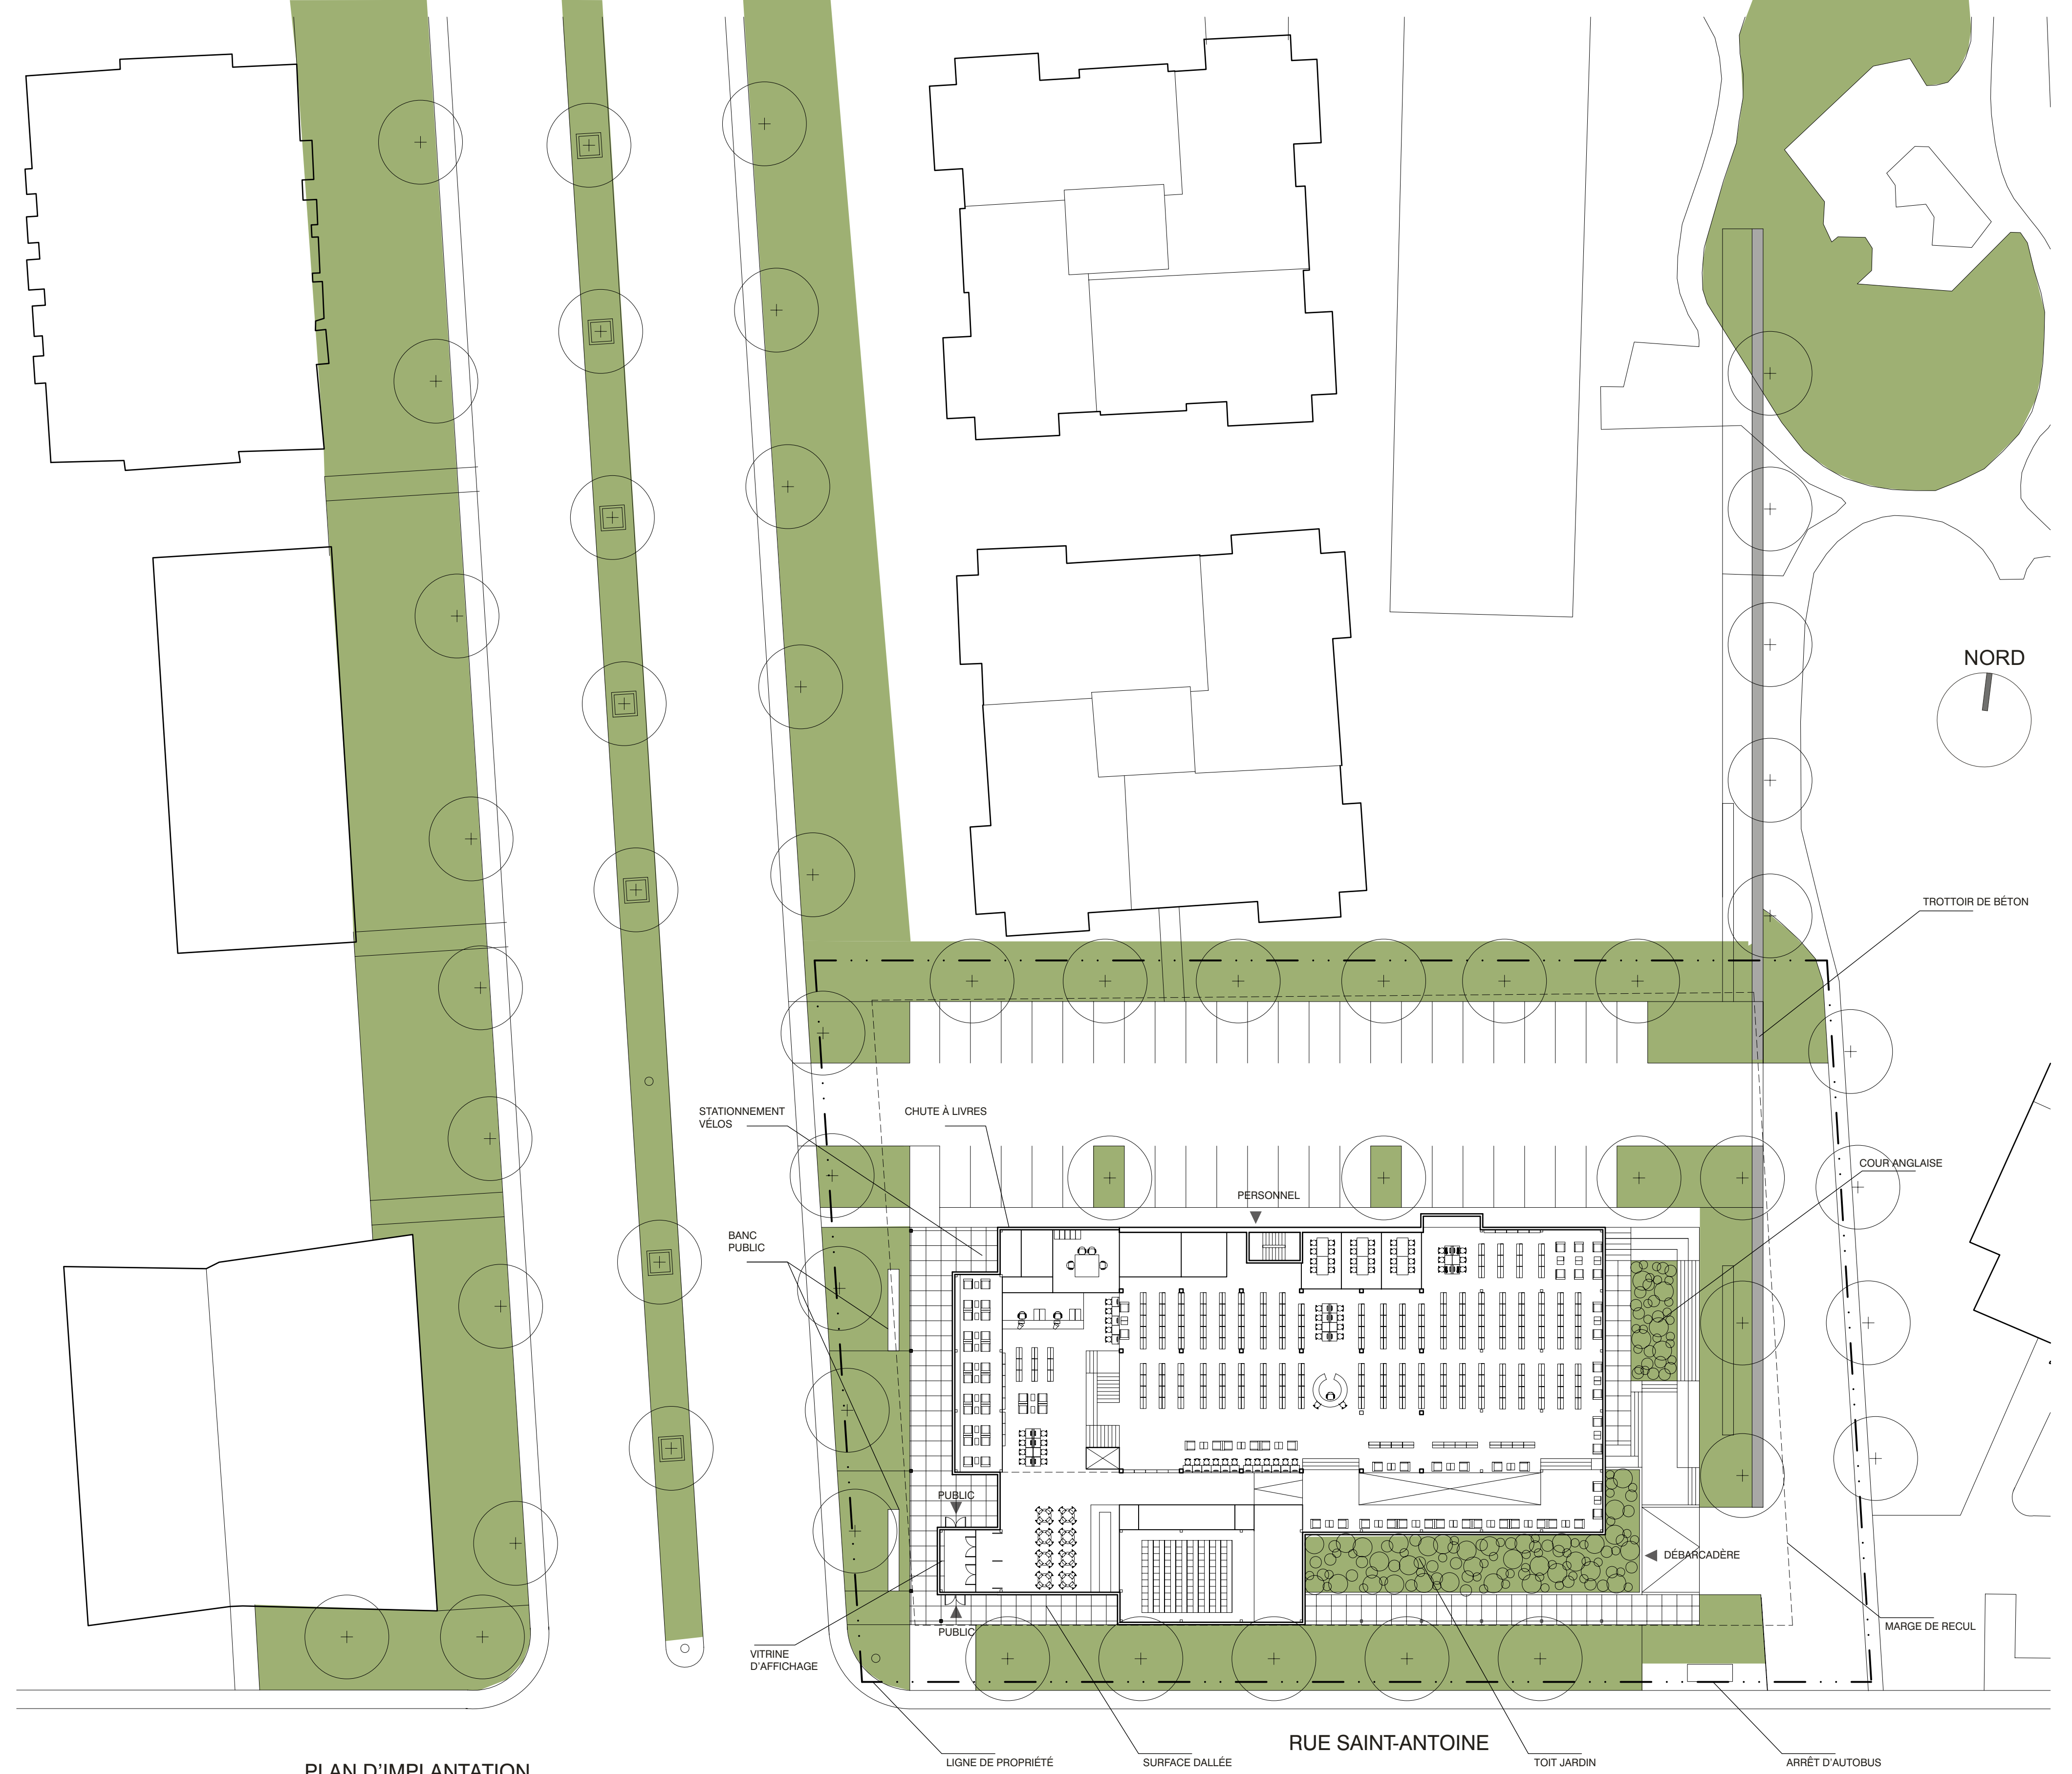


PLAN D'IMPLANTATION
1:300

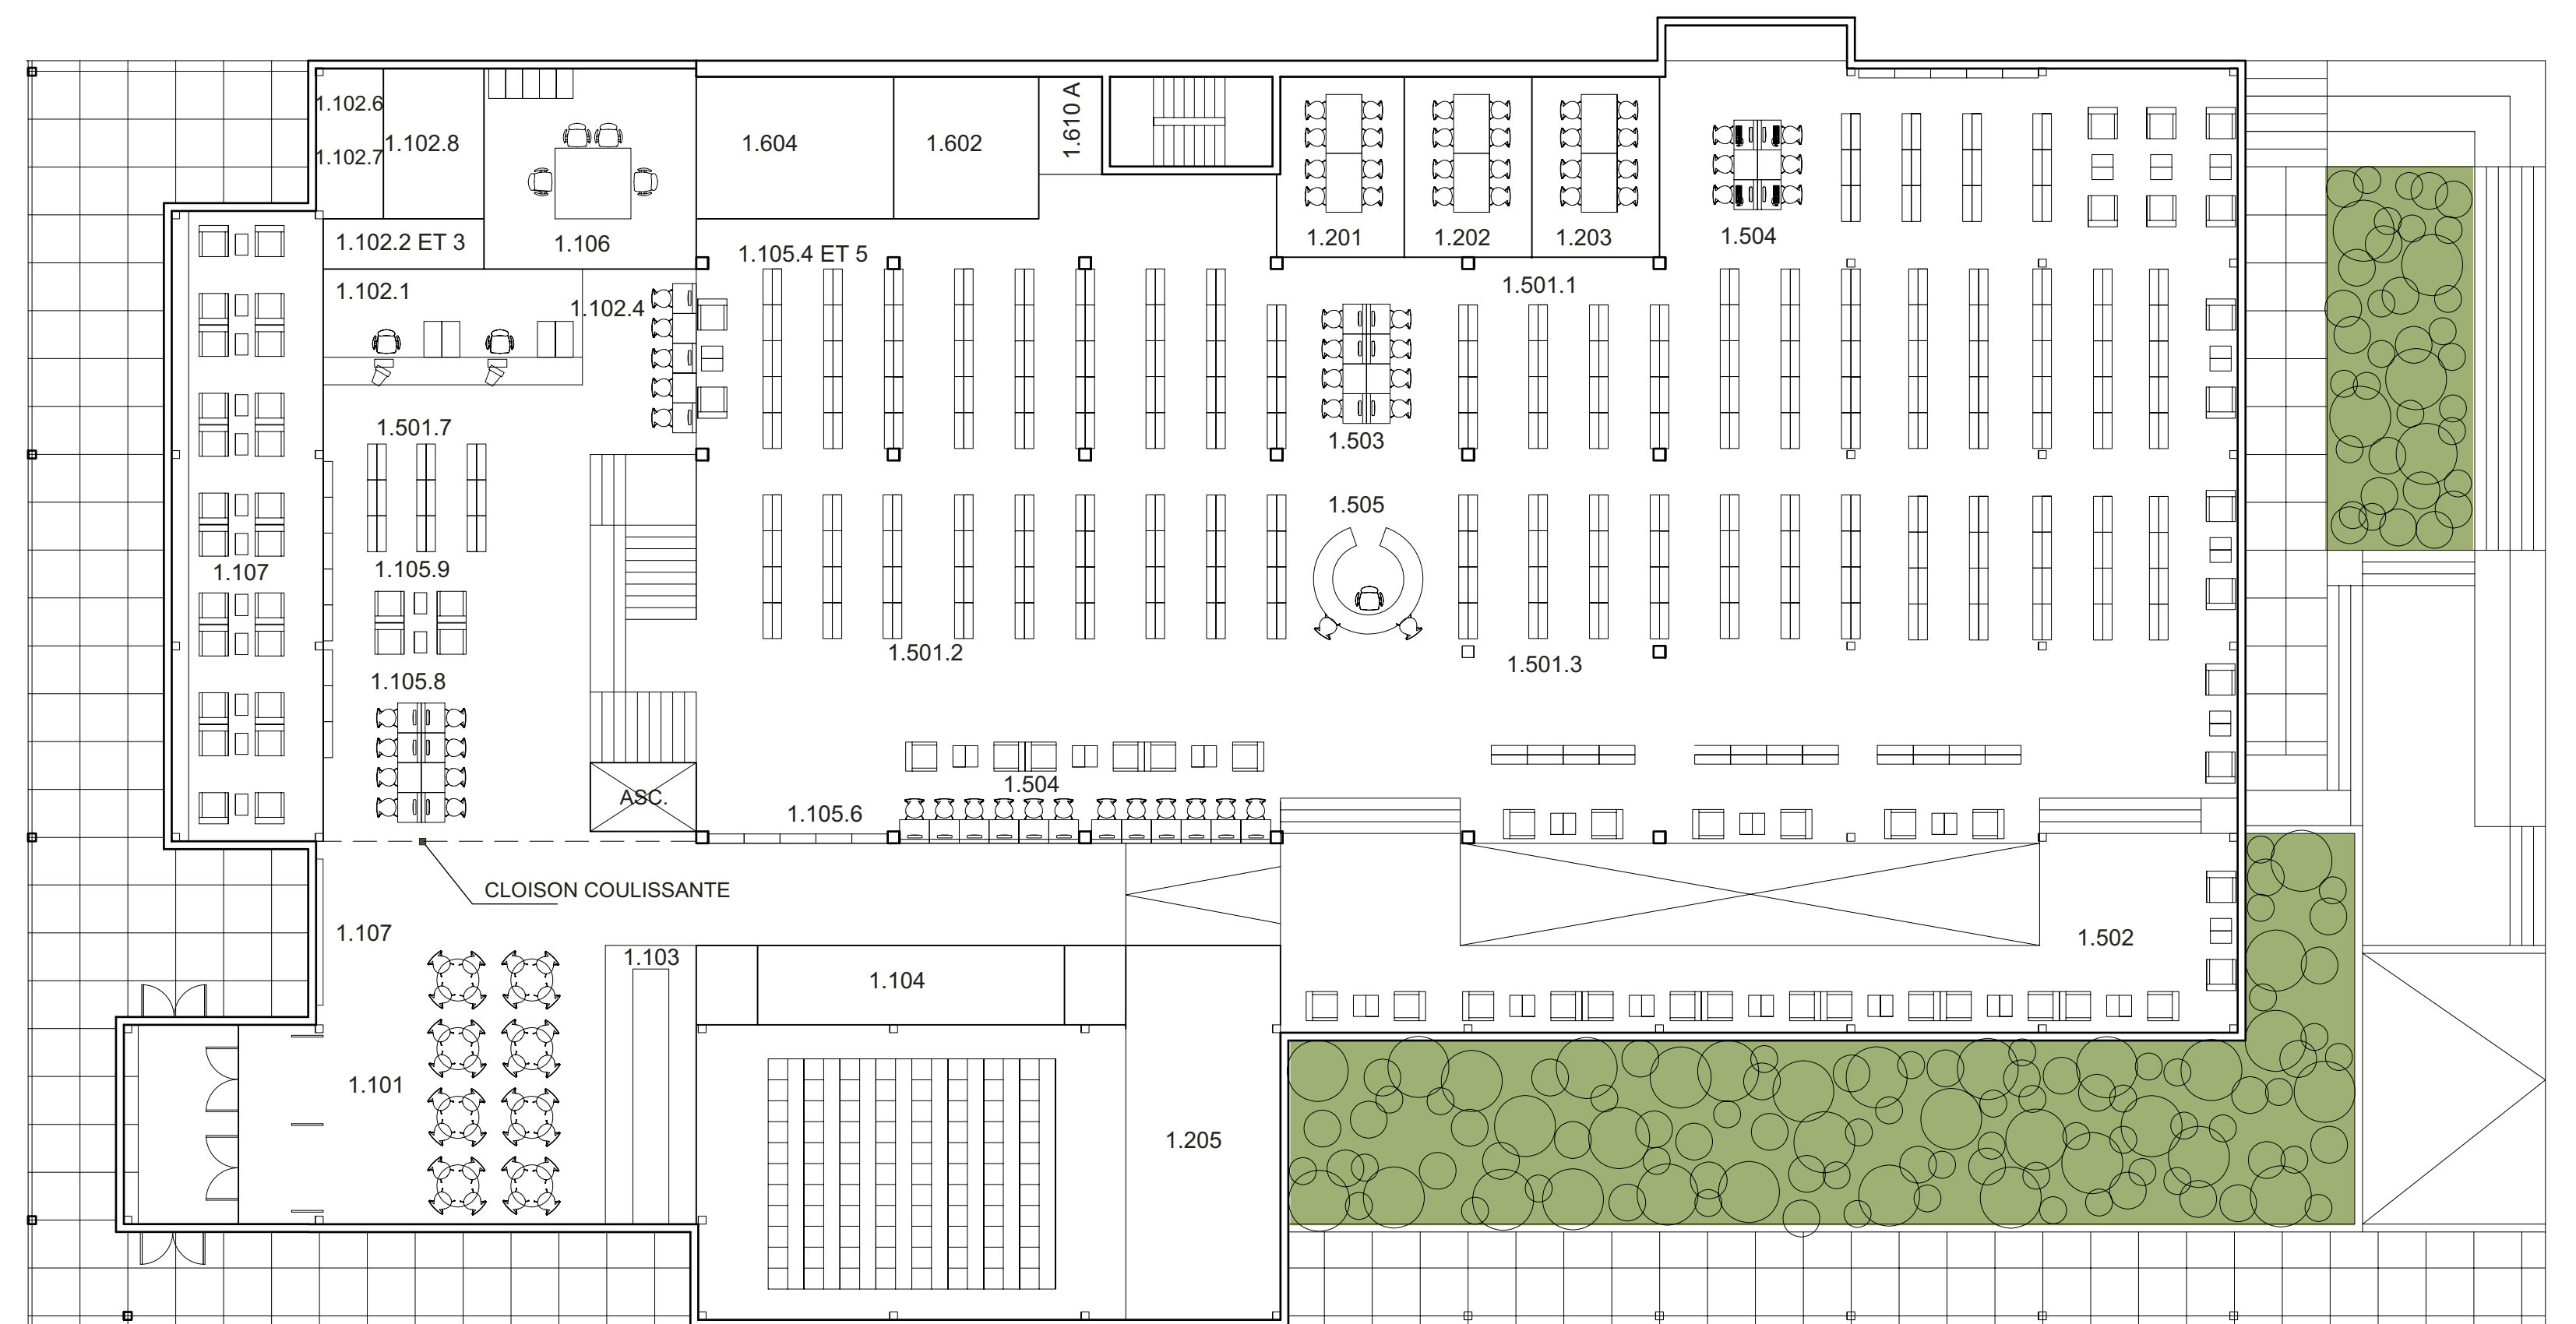

PLAN DU REZ-DE-CHAUSSÉE
1:150

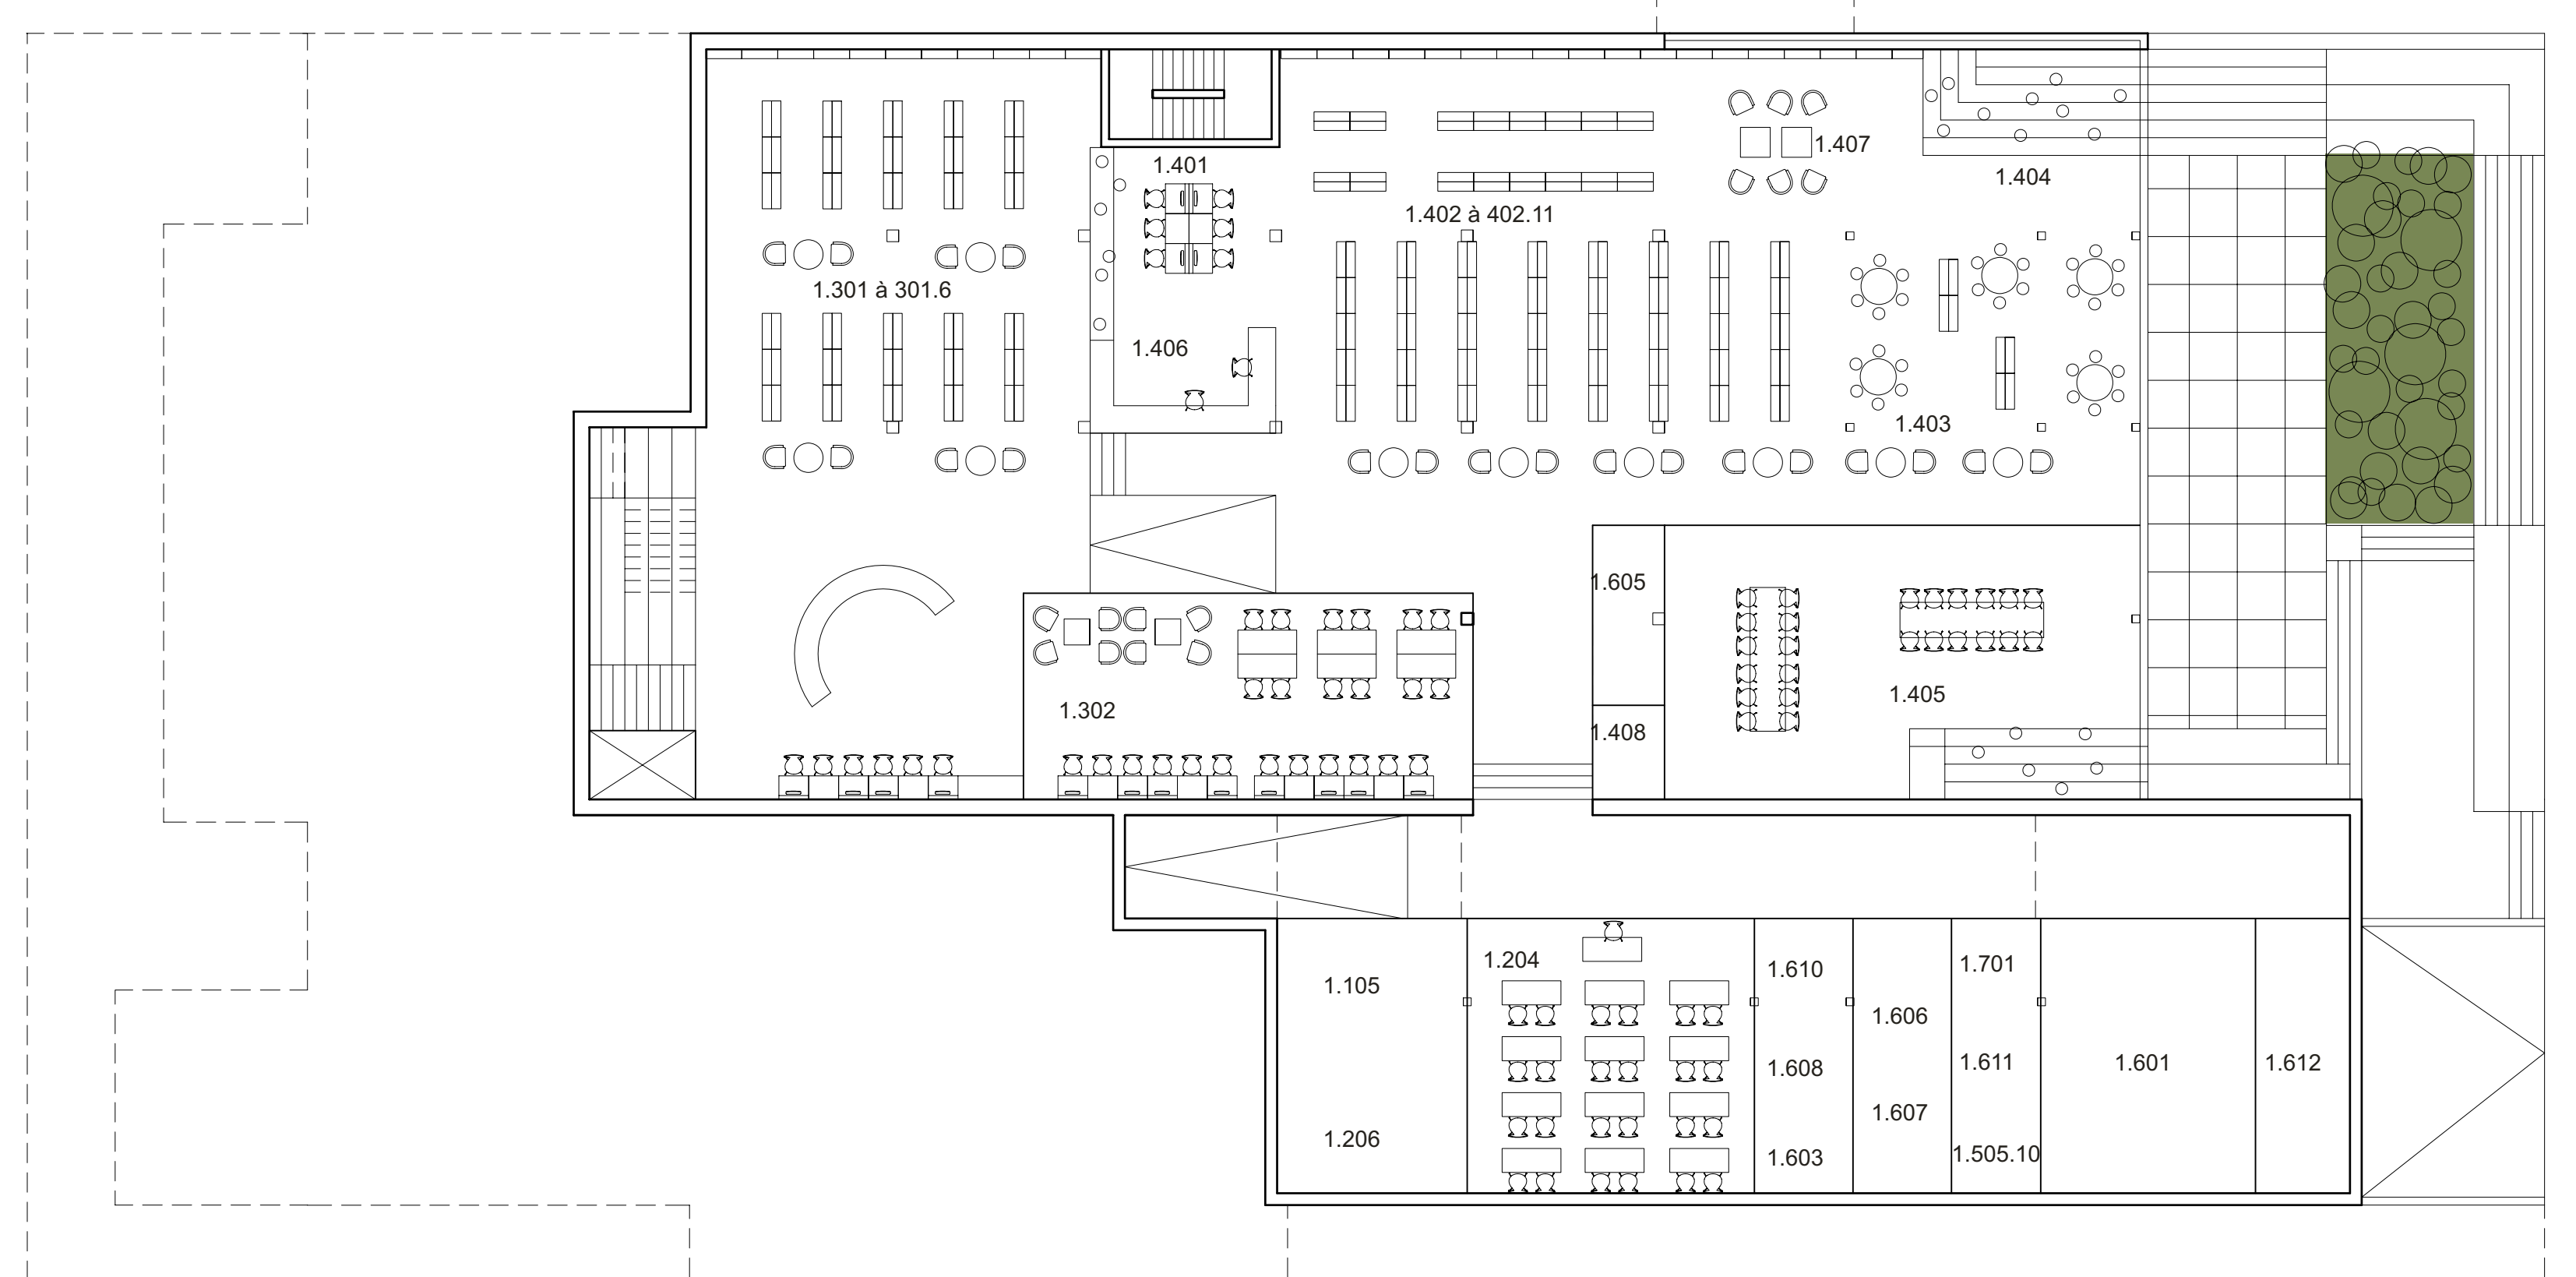

PLAN DU SOUS-SOL
1:150

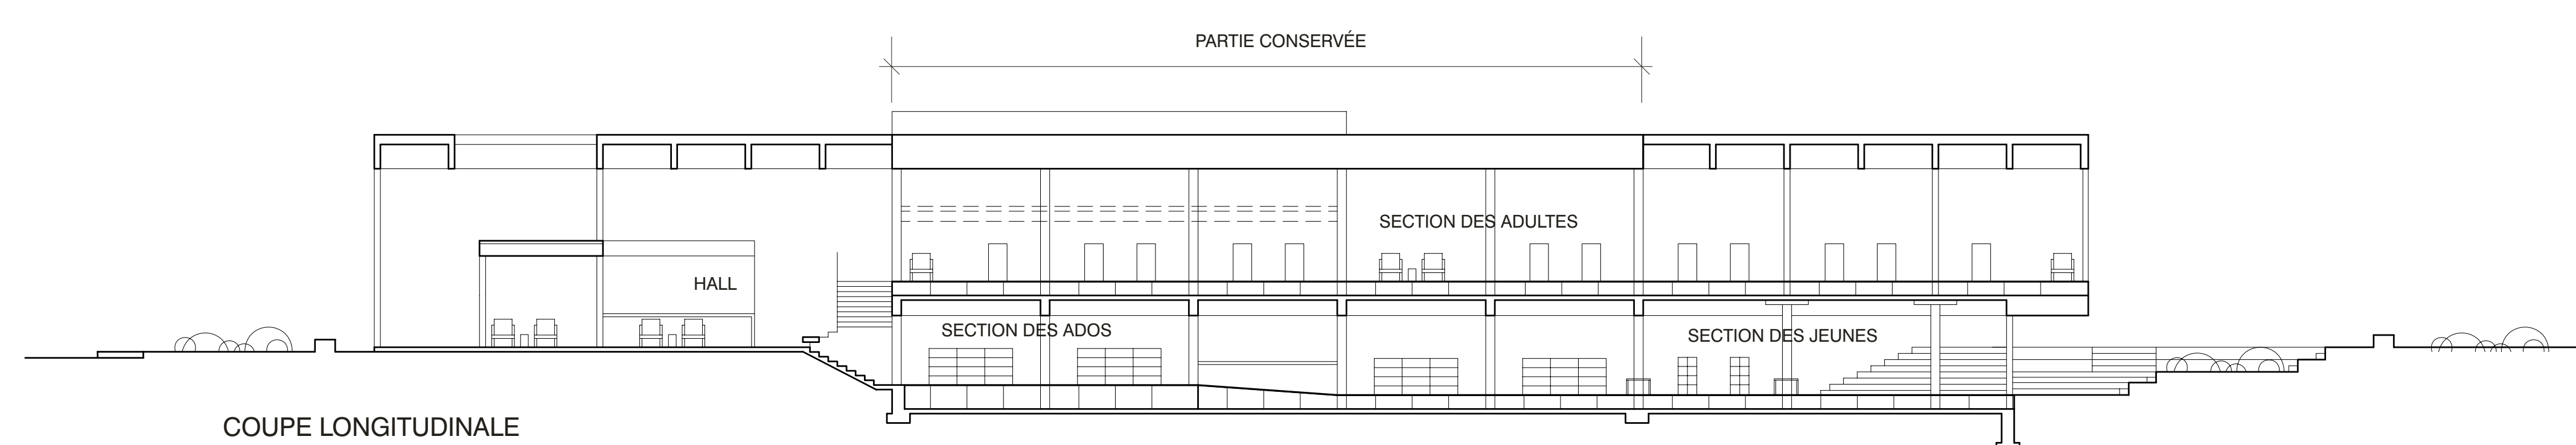

COUPE LONGITUDINALE
1:150

