


AIGUILLAGE

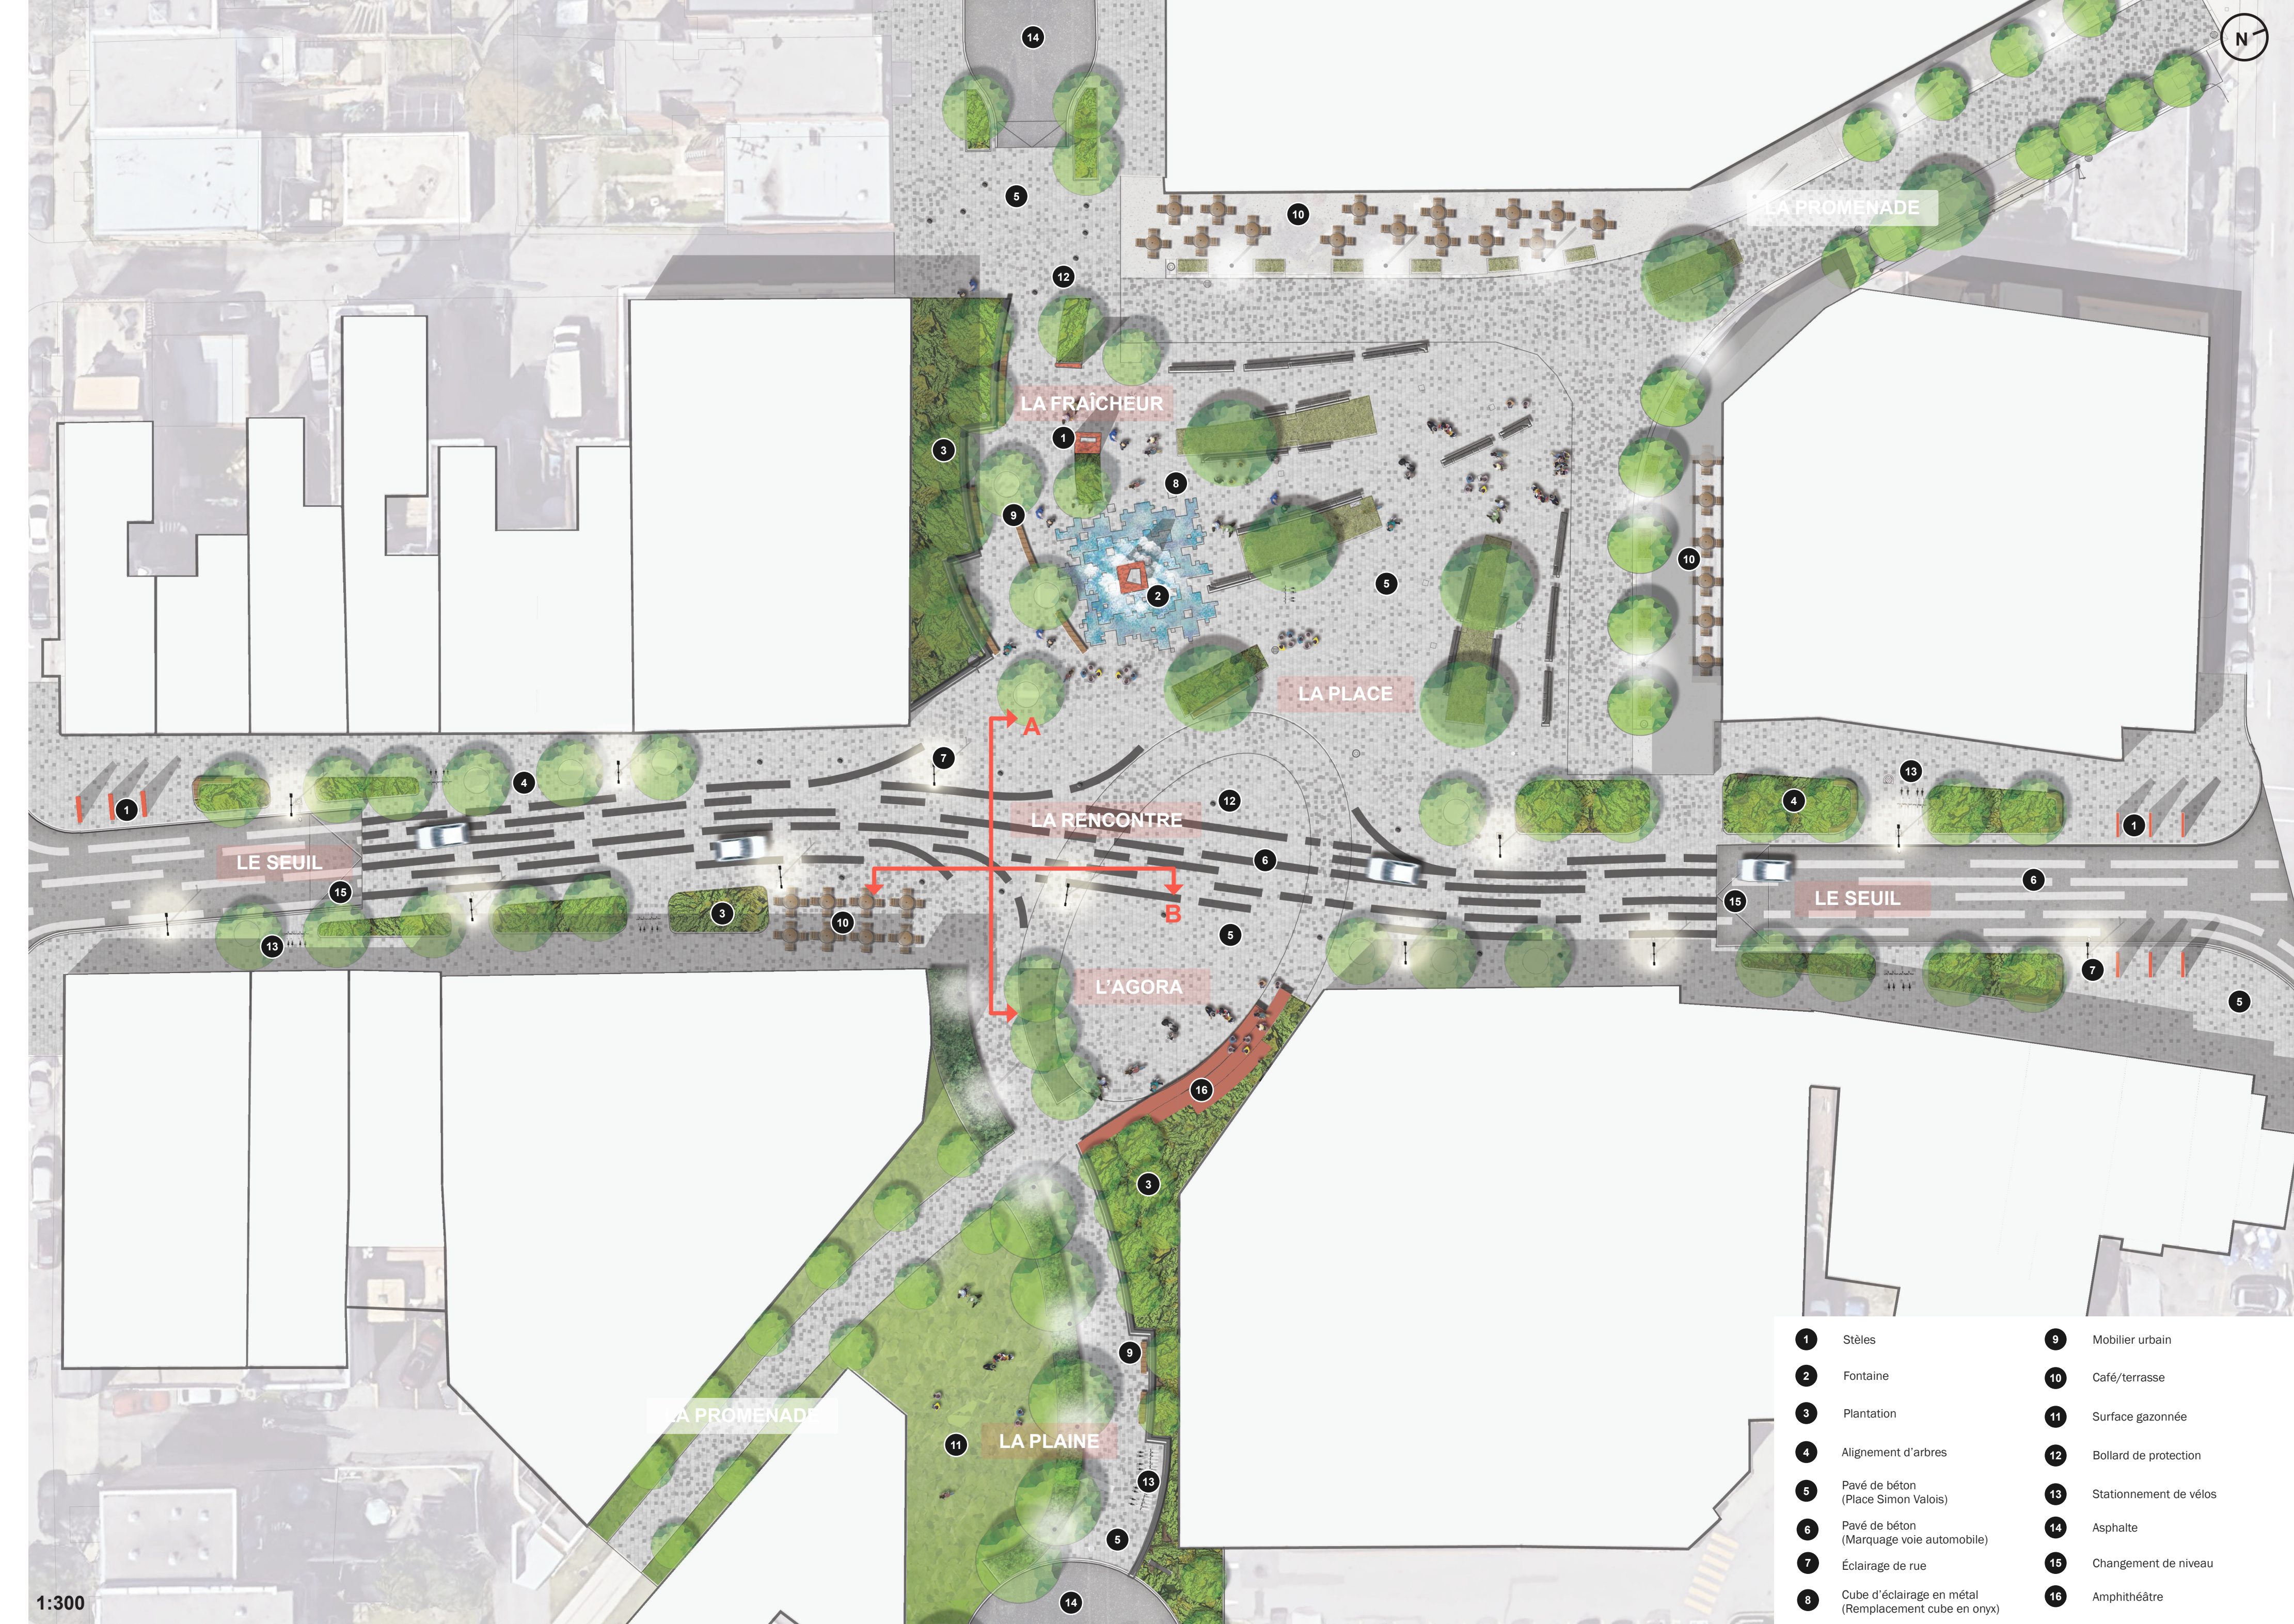


AIGUILLAGE




ORGANISATION

HIERARCHISATION DE L'ESPACE

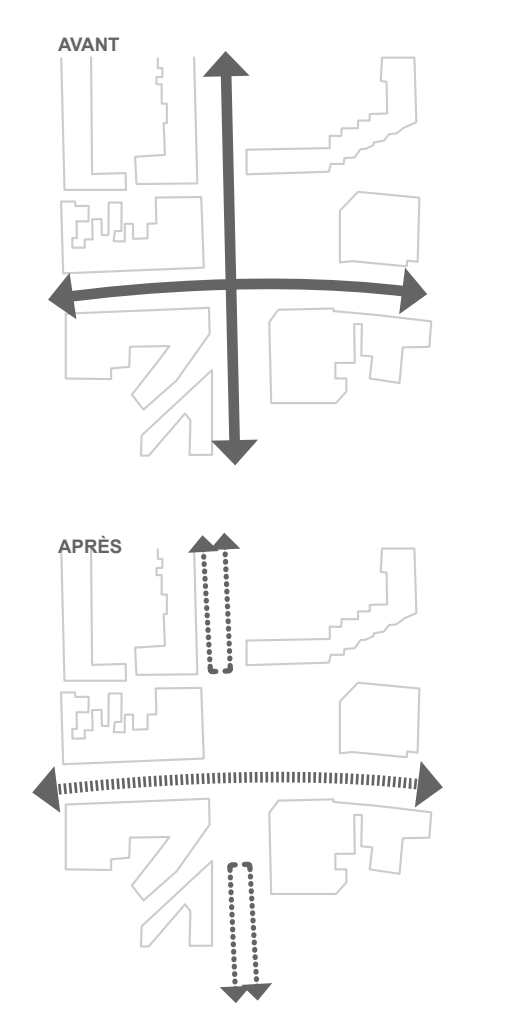

EXTENSION

PROLONGEMENT DE LA PLACE

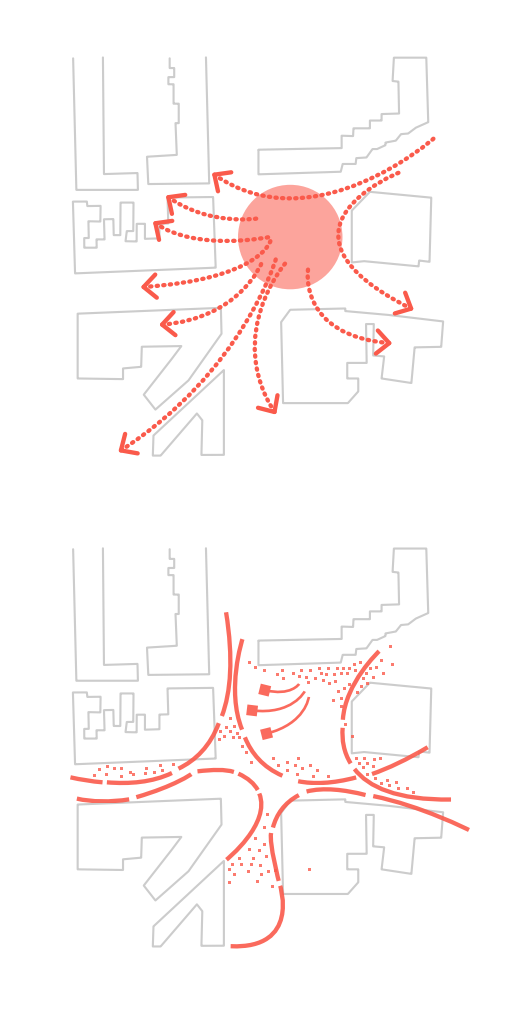


CONNECTION

BONIFICATION DES FLUX



APPROPRIATION

INSERTION DE MILIEUX DE VIE

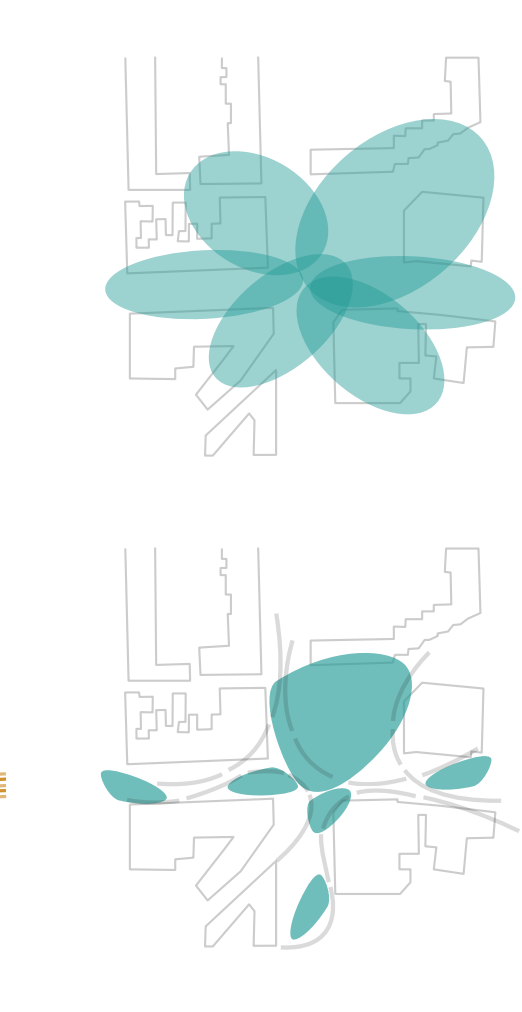

VÉGÉTATION

IMPLANTATION D'ÎLOTS DE FRAÎCHEUR



CIRCULATION

RUE DE RECOURS

