

LA GRANDE SIMONE

La nouvelle zone de rencontre Simon-Valois reflète l'identité du quartier. C'est un espace coloré, lumineux, distinct et inclusif. Un lieu sécuritaire, une toile de fond qui fait place aux événements et aux initiatives citoyennes et municipales.

Les Plantes.


La nouvelle végétation rappelle les plantes présentes en abords des chemins de fer et ramène cet aspect important de l'histoire du site.

Les formes, textures et arrangements de plantes s'inspire des champs de plantes pionnières en proposant d'en faire la stylisation. Le rose est la couleur dominante et s'harmonise avec le tableau en place sur le pavage.



La Robe.

La nouvelle zone se distingue par un caractère plus coloré. Le motif est construit comme une mosaïque de formes roses faite à partir des carrés de béton coloré et de grès rose. La couleur rose est privilégiée pour son contraste et sa personnalité bien assumés. Le grès rose du Québec est utilisé en insertif et dans le mobilier.

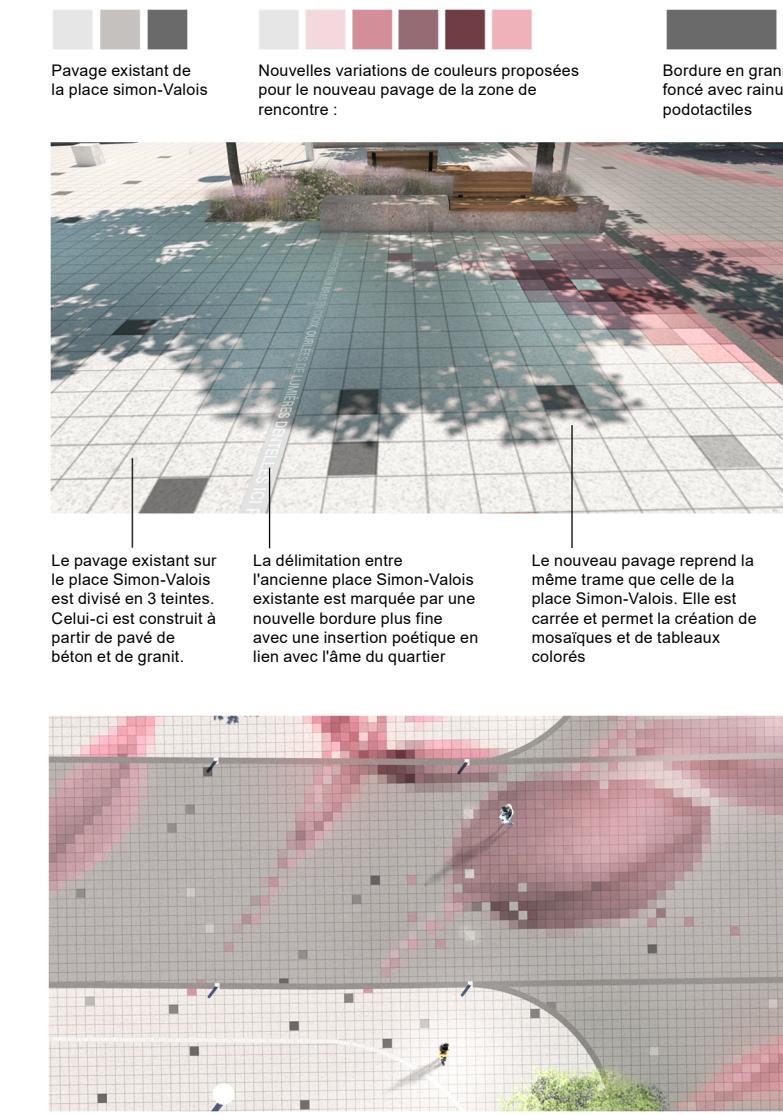

Le Poème, les âmes du quartier :

« Avant les grandes pionnières fleurissent déjà
 Avant l'habillage en friche, ses couleurs non fleurissées
 Avant l'heure nocturne de l'immense pour le train et son passage familier
 Avant ces traces lacées à l'échelle de la rue, à l'échelle de la rue de fer
 Avant ce qui n'est qu'un tissu fibreux et que les pionnières
 d'habitants et de papillons s'effritent.


Parce que le tracé imaginaire suggère la ligne du rayeur d'Alouette
 Parce que les rails, devenue mur, partent de la place occupée de matière à liasse
 Parce que le mouvement est plus celui du train, mais celui des
 habitants et de leur histoire.

Parce qu'une ligne qui coupe crée une place d'arrêt pour
 Pour transformer 10 000 années passées en fleurs fractales d'étoiles de soleil
 Pour faire que les pionnières soient à leur place et que le quartier
 Pour transmettre de la distance et voir le quartier dans son ensemble.
 Fièrement lié et communautaire.

Le point à la fois, comme une frontière humaine dans une frontière végétale.

Coupes / Ech. 1/20

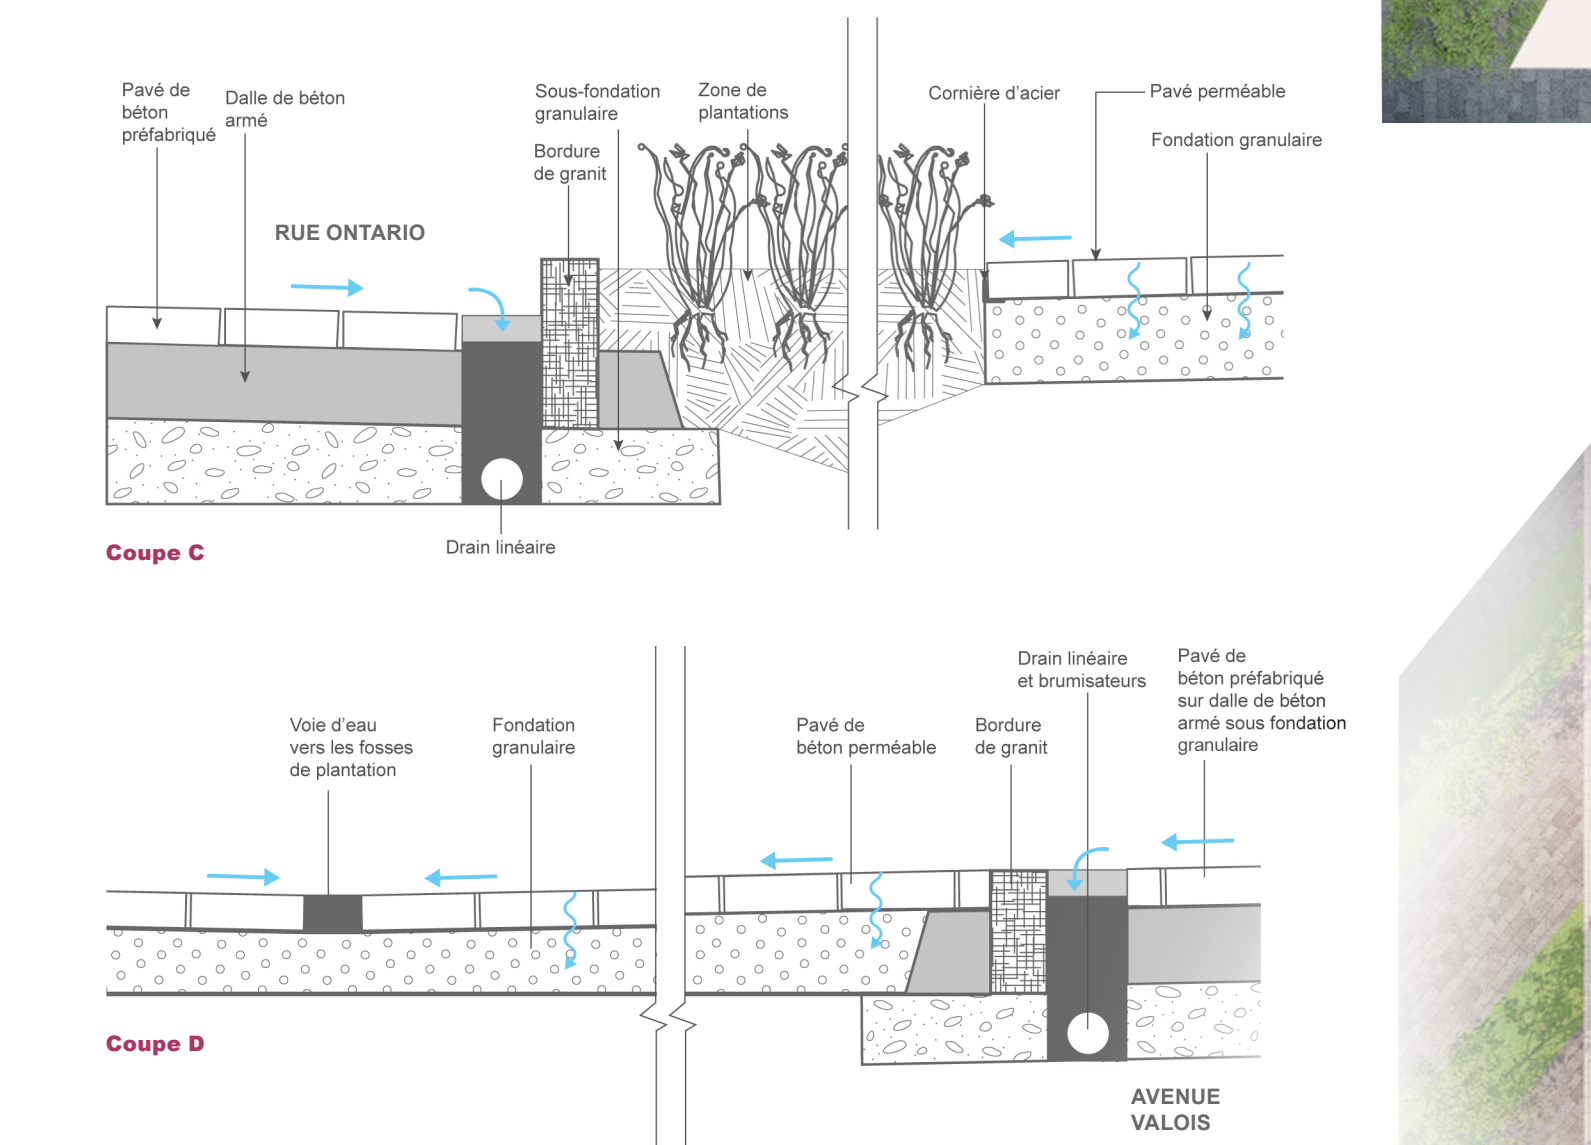


« Ici, Pour que toutes les âmes-pixels se rassemblent et se dispersent au gré du vent »



La Broderie.

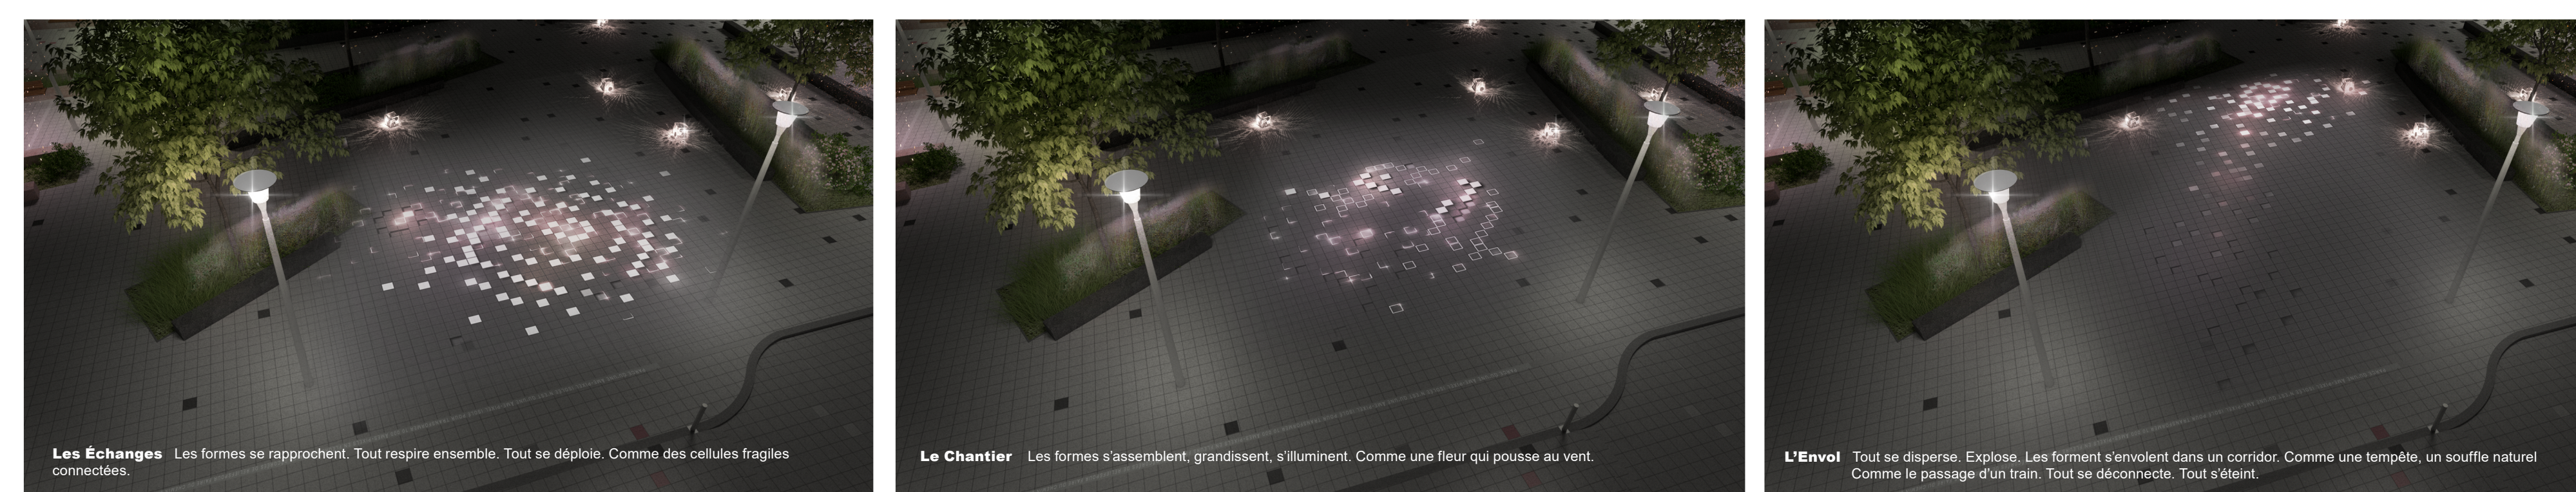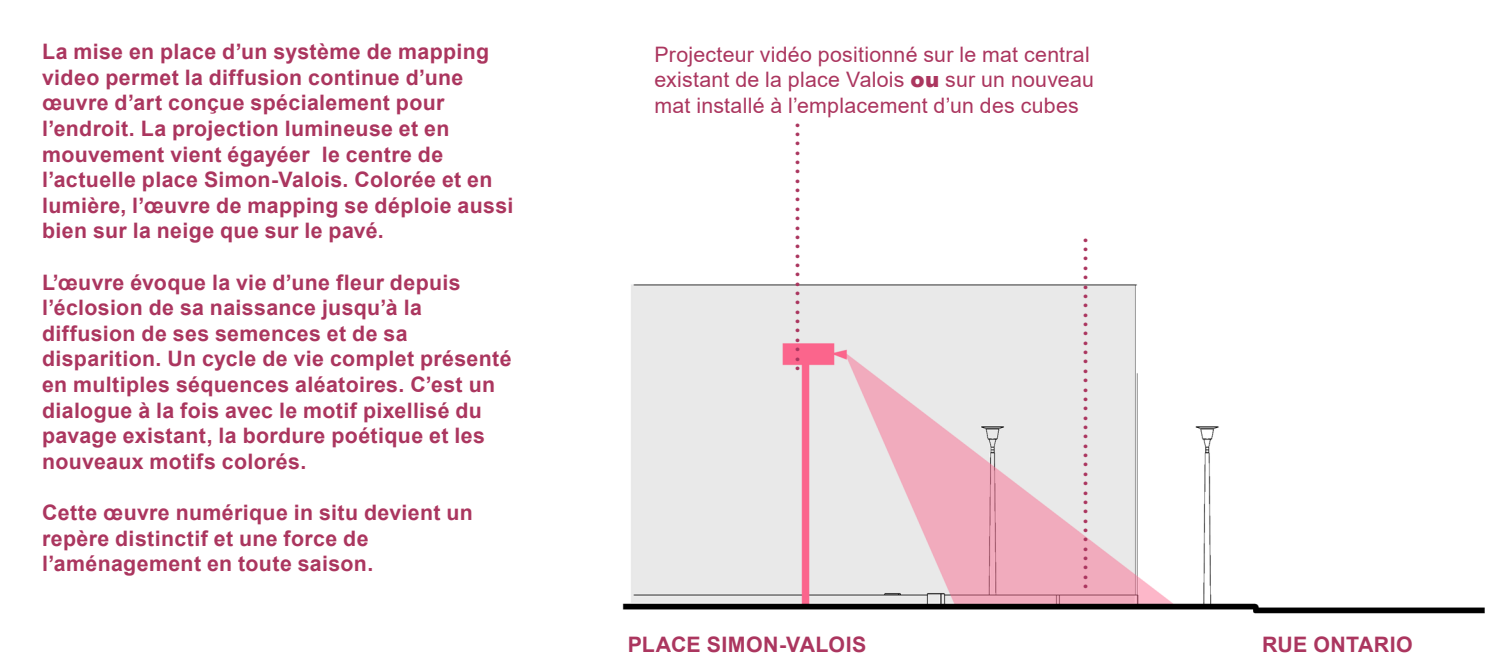

Les Abats-jour.

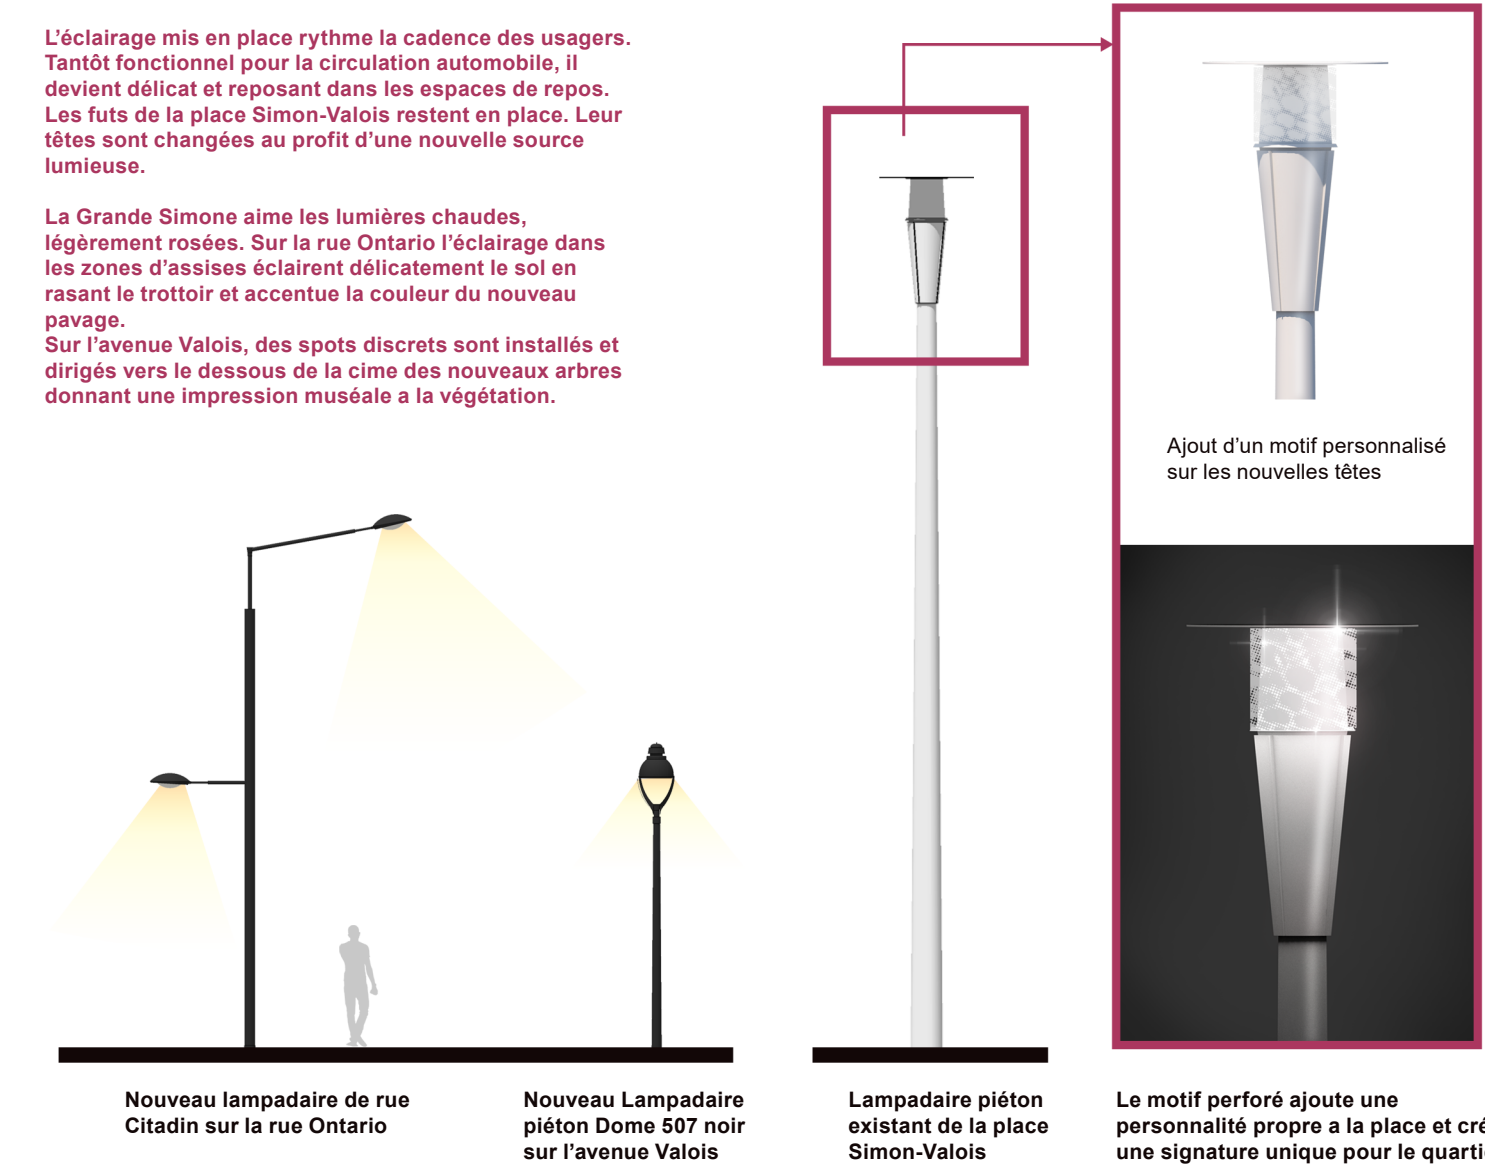

Les Bijoux.

