


Vue du sentier polyvalent : une halte collective ouverte sur le paysage



Vue du boulevard urbain : un pavillon à l'orée du parc

Vue de l'entrée : un portique d'échelle civique

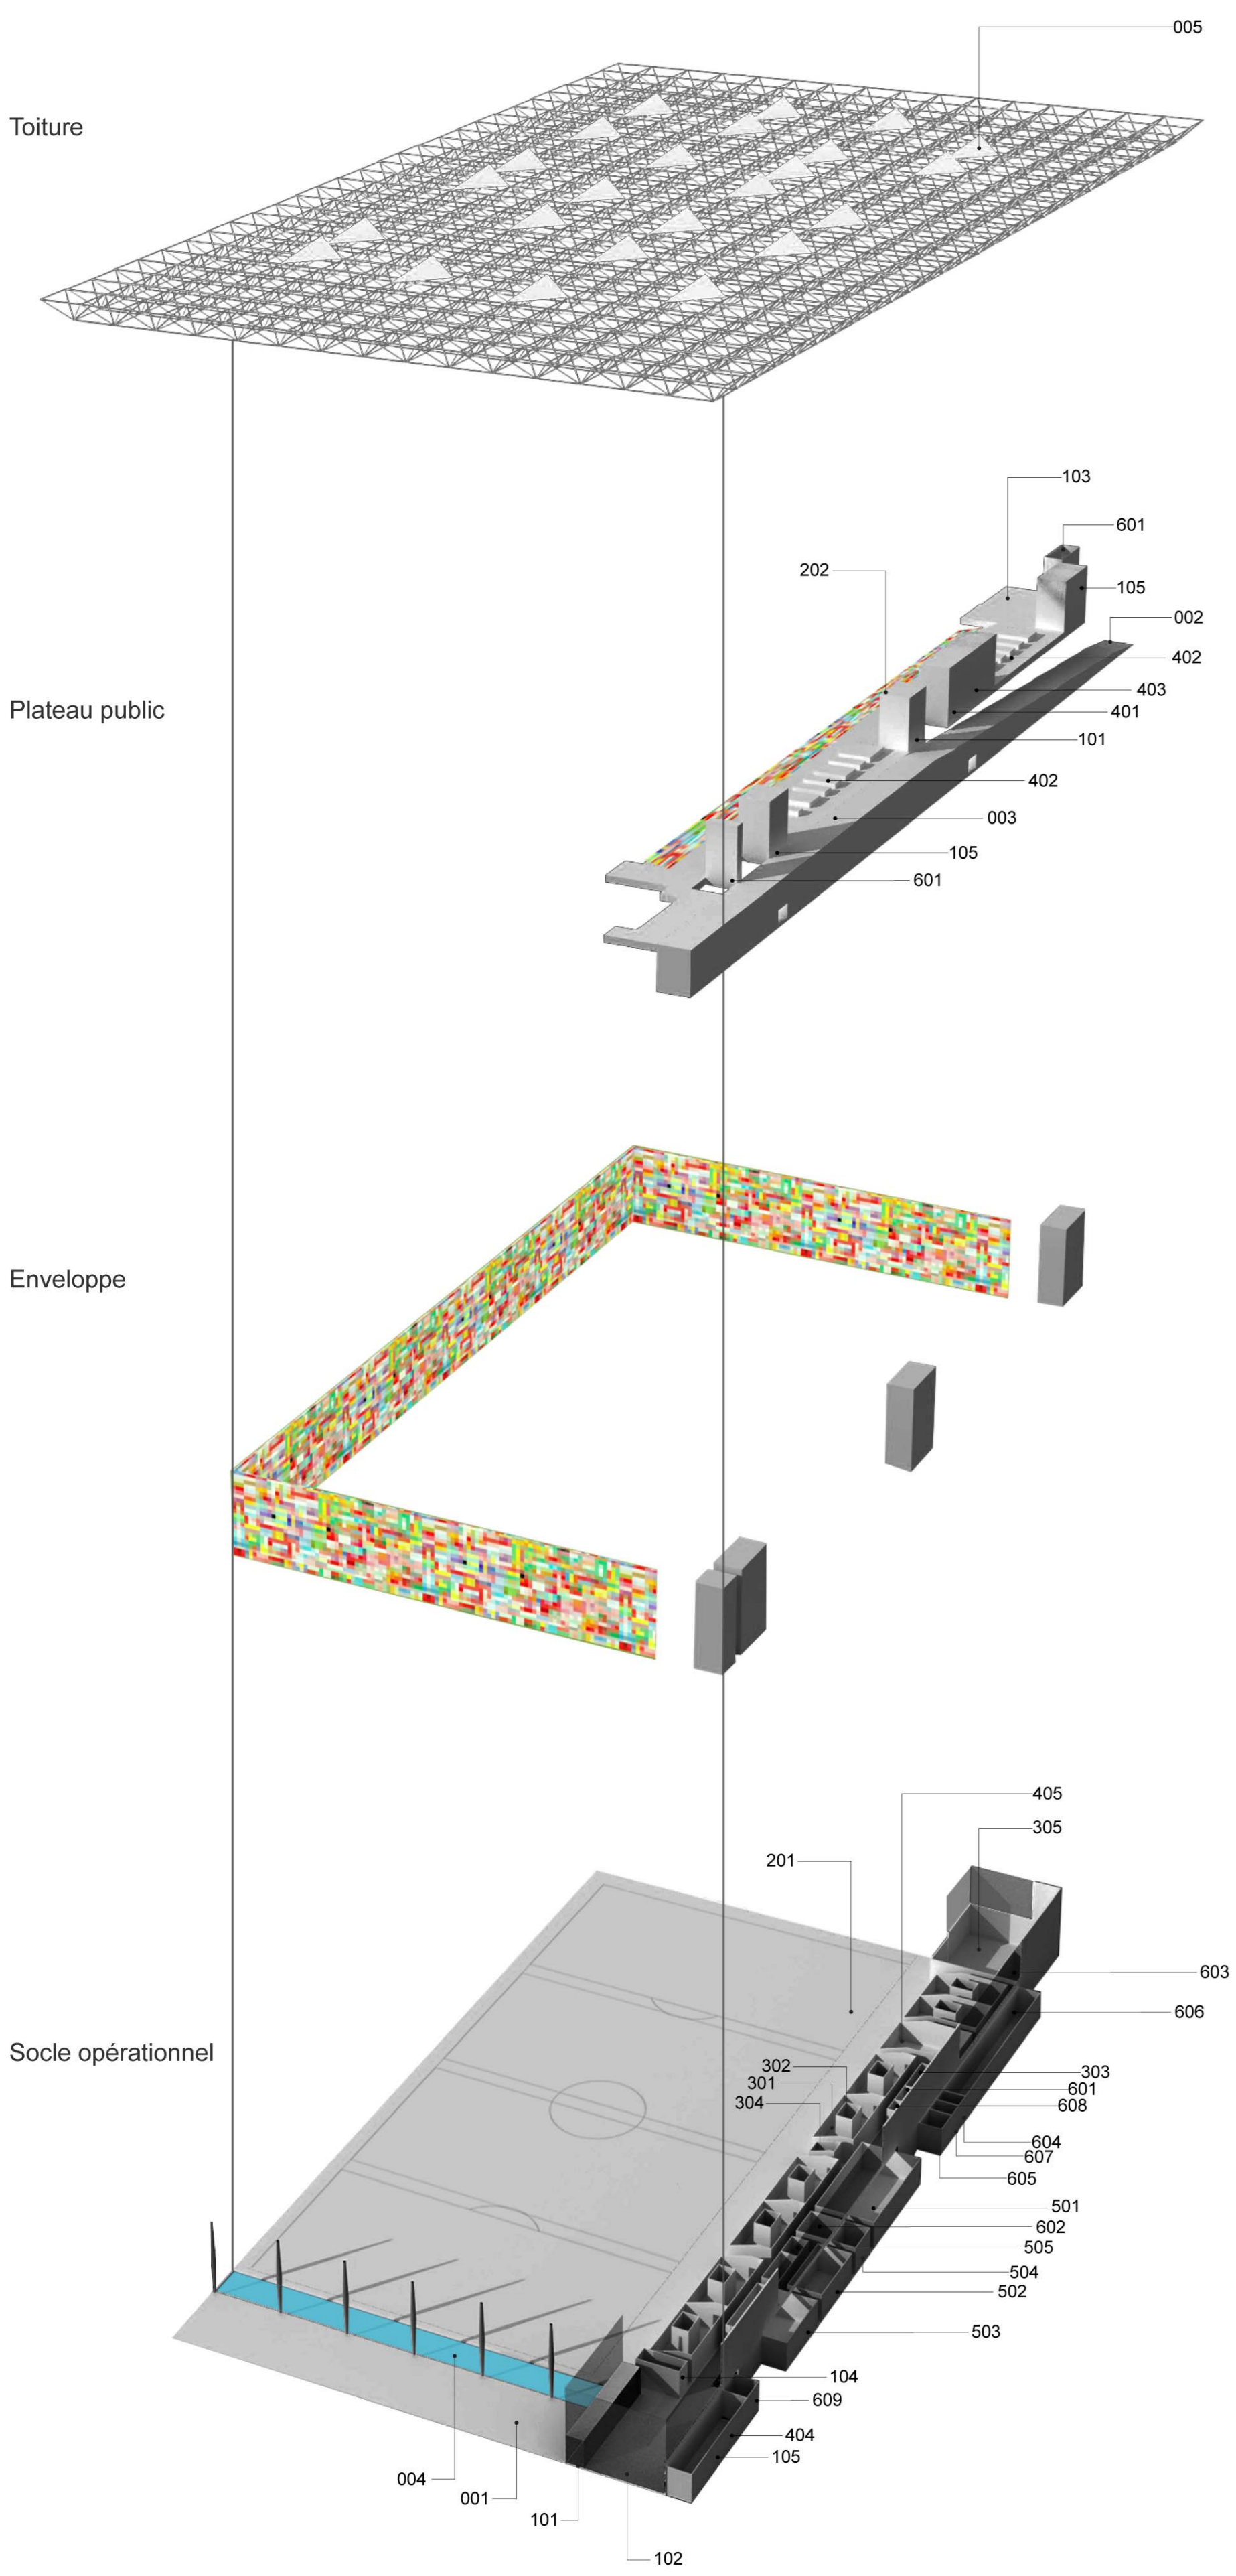

Le site du Complexe Environnemental Saint-Michel est en transformation; la végétation reprend graduellement son droit sur les lieux façonnés par l'homme.

Le parti architectural cherche à mettre en valeur cet environnement majestueux et apaisant. Le projet s'implante à l'orée du parc.

Une immense toiture ajourée confirme la nature pavillonnaire du projet tout en contrebalançant l'imposante volumétrie de l'aire de jeu.

Côté parc, un bloc fonctionnel permet de maximiser la dynamique parc / usagers / bâtiment. Le traitement formel de celui-ci est dicté par un découpage rythmé par ces interrelations.

- 001 Portique d'entrée
- 002 Rampe panoramique
- 003 Terrasse extérieur
- 004 Bassin de rétention
- 005 Lanterneaux
- 101 Vestibule
- 102 Hall
- 103 Aire événementielle
- 104 Accueil
- 105 Toilettes publiques
- 201 Aire de jeu
- 202 Gradins
- 301 Vestiaires
- 302 Blocs sanitaires
- 303 Vestiaire des arbitres
- 304 Régie
- 305 Entrepôt équipement
- 401 Aire de restauration
- 402 Salle à manger
- 403 Distributeurs
- 404 Salle familiale
- 405 Salle de conditionnement
- 501 Organisme partenaire
- 502 Bureaux administration
- 503 Salle polyvalente
- 504 Cuisine des employés
- 505 Vestiaire des employés
- 601 Entretien
- 602 Entreposage organisme
- 603 Entreposage machinerie
- 604 Rangement déchet recyclage
- 605 Entrée électrique
- 606 Salle mécanique
- 607 Entrée gicleur eau
- 608 Salle telecom
- 609 Salle ascenseur

