


AXONOMÉTRIE PROGRAMMATIQUE ÉCLATÉE



LA PERCÉE

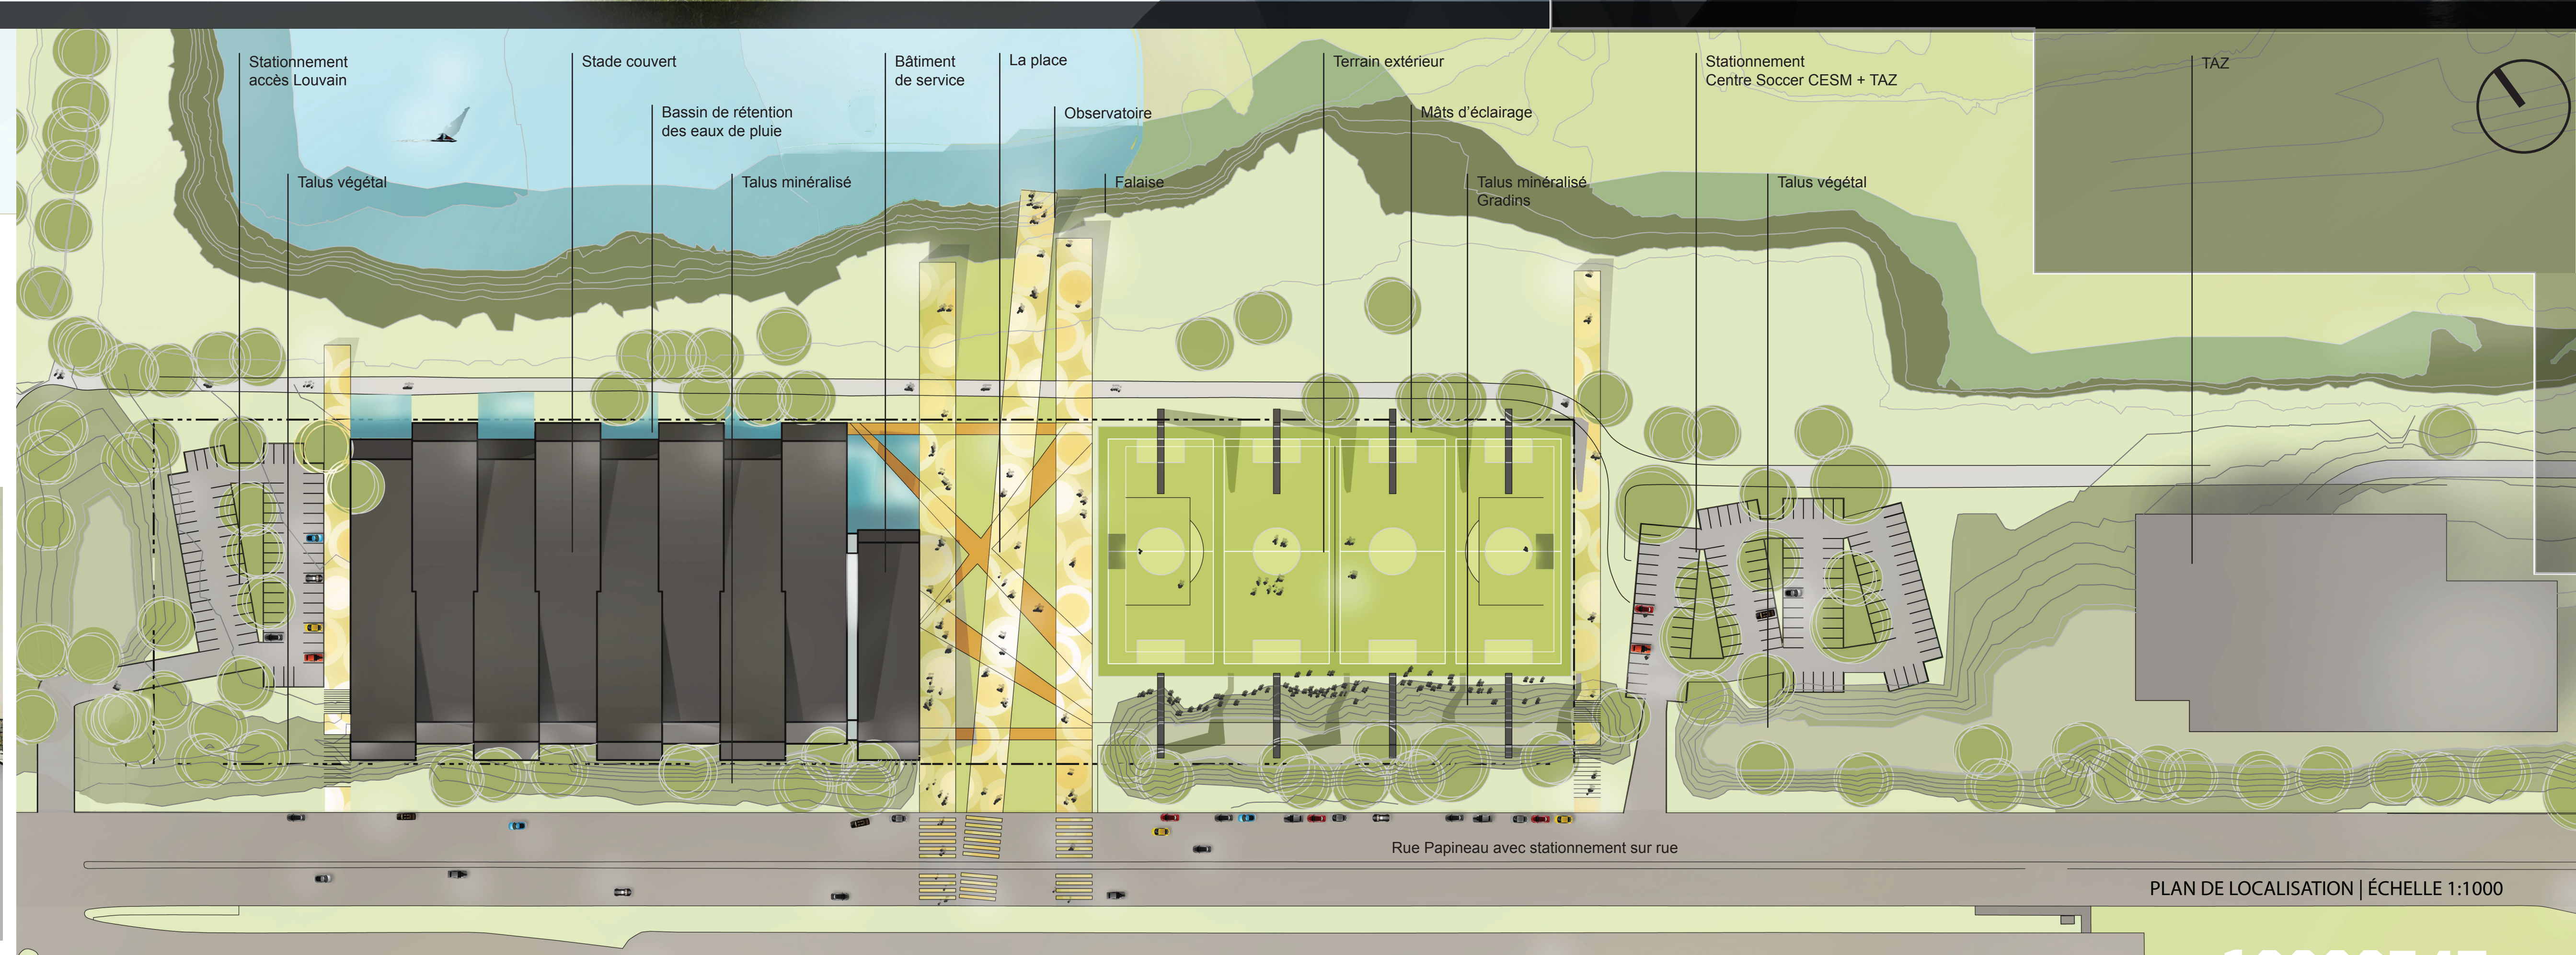

PLAN DE LOCALISATION | ÉCHELLE 1:1000

