





PERSPECTIVE INTÉRIEURE DE L'ACCUEIL




PERSPECTIVE DU TERRAIN INTÉRIEUR [VERS LA PHASE 2]

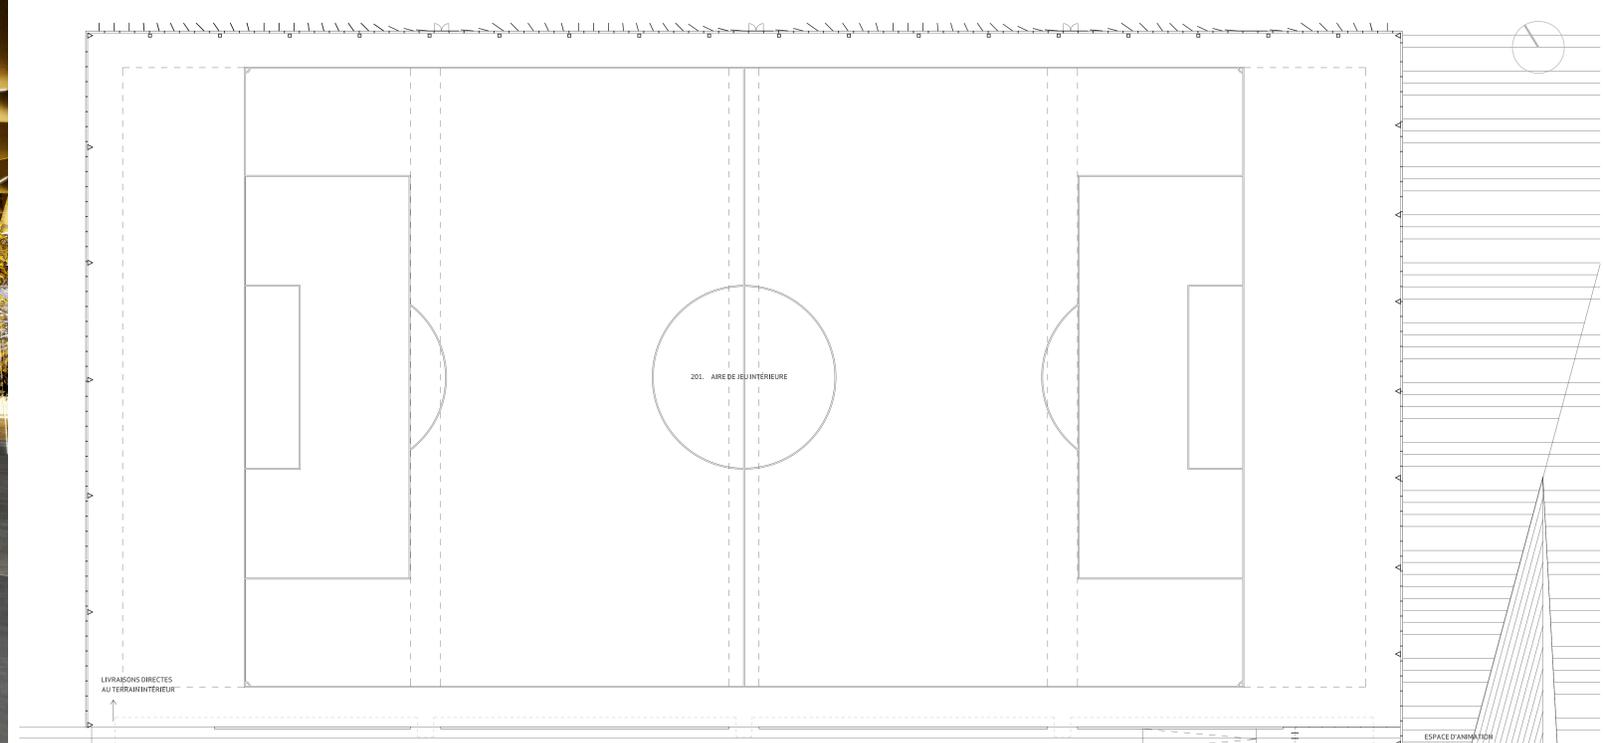

PLAN DU REZ-DE-CHAUSSÉE
1:250

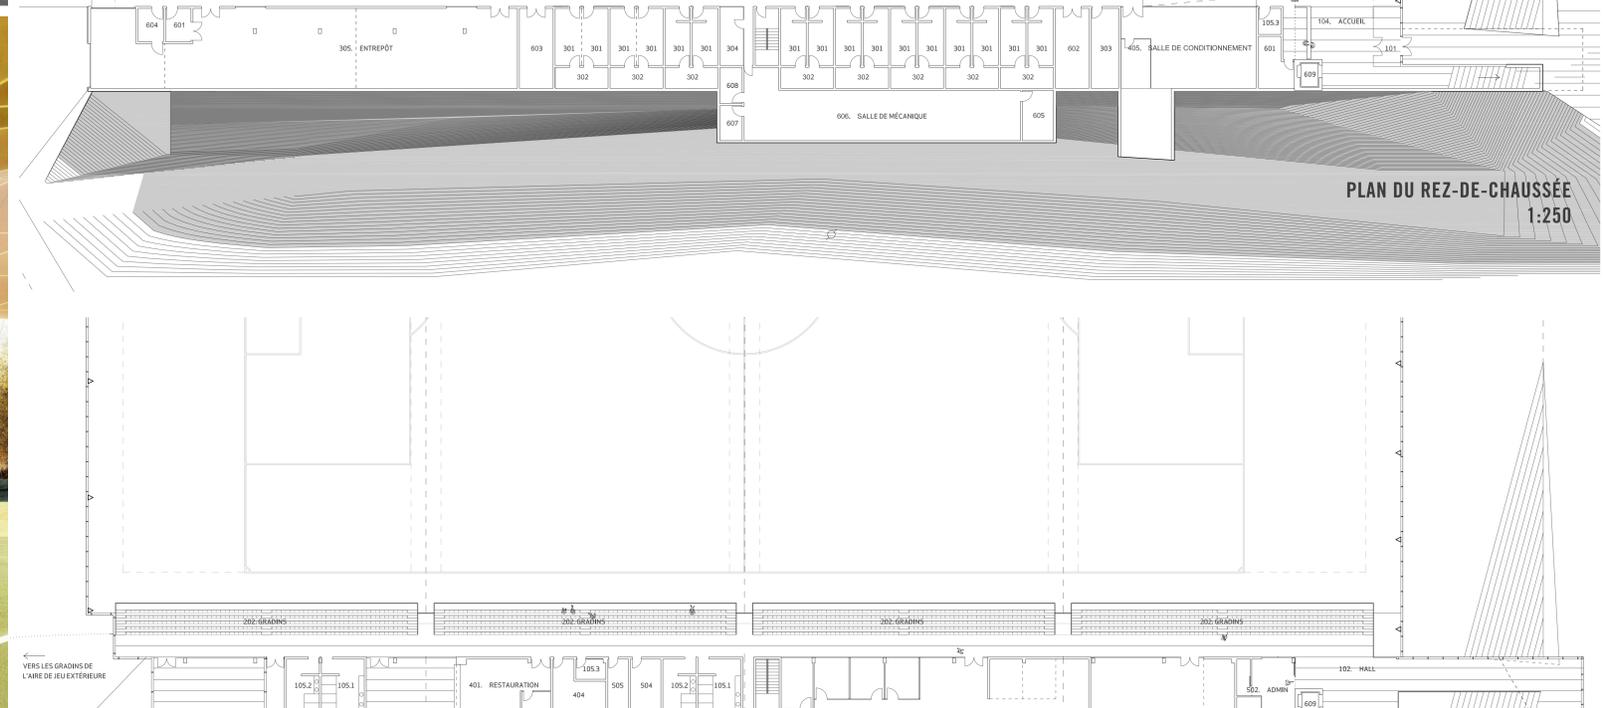


PLAN NIVEAU 2
1:250

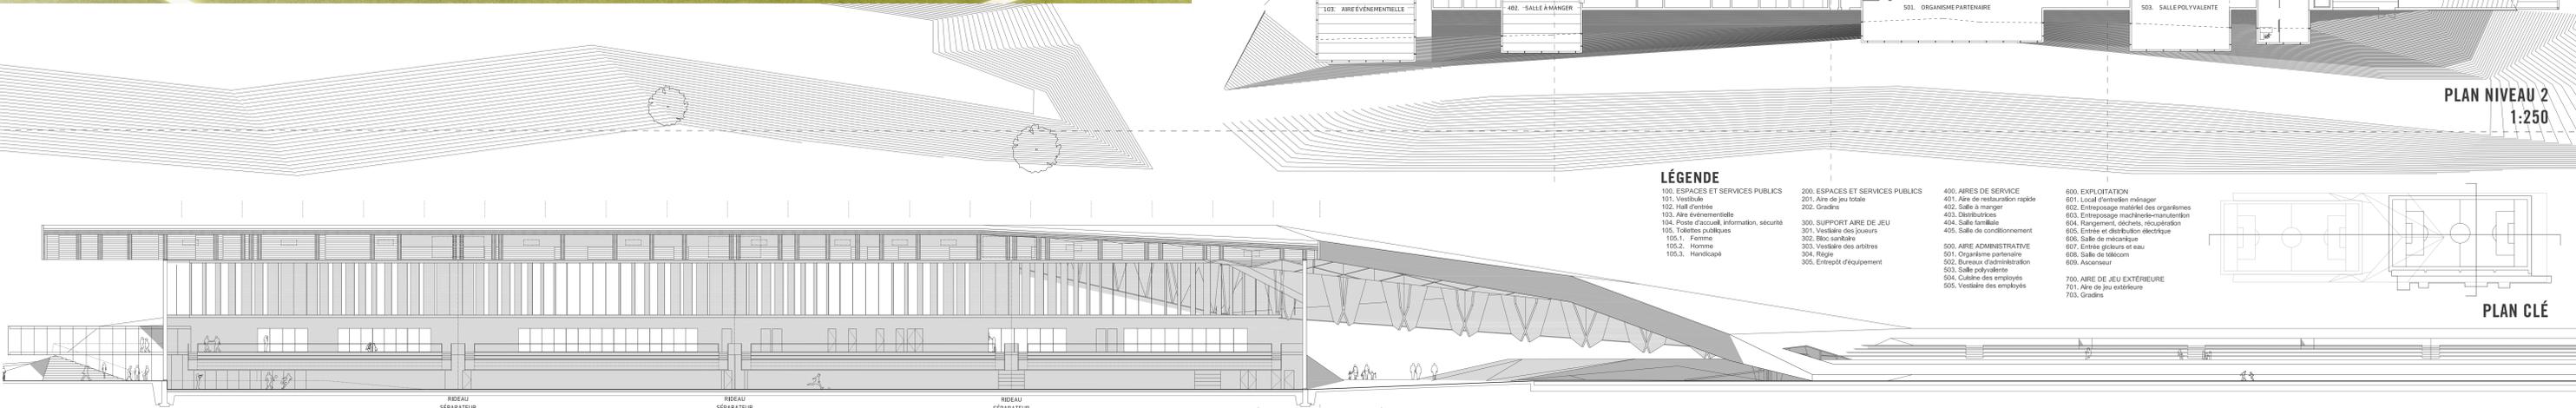

COUPE DE L'ÉDIFICE ET DU TERRAIN EXTÉRIEUR
1:250

LÉGENDE

- 100. ESPACES ET SERVICES PUBLICS
- 101. Vestibule
- 102. Hall d'entrée
- 103. Aire événementielle
- 104. Poste d'accueil, information, sécurité
- 105. Toilettes publiques
- 105.1. Femme
- 105.2. Homme
- 105.3. Handicapé
- 200. ESPACES ET SERVICES PUBLICS
- 201. Aire de jeu totale
- 202. Gradins
- 300. SUPPORT AIRE DE JEU
- 301. Vestibule des joueurs
- 302. Bloc sanitaire
- 303. Vestibule des arbitres
- 304. Régie
- 305. Entrepôt d'équipement
- 400. ARES DE SERVICE
- 401. Aire de restauration rapide
- 402. Salle à manger
- 403. Distributeurs
- 404. Salle familiale
- 405. Salle de conditionnement
- 500. AIRE ADMINISTRATIVE
- 501. Organisme partenaire
- 502. Bureaux d'administration
- 503. Salle polyvalente
- 504. Culture des employés
- 505. Vestibule des employés
- 600. EXPLOITATION
- 601. Local d'entretien ménager
- 602. Entrepôtage matériel des organismes
- 603. Entrepôtage matériel-maintenance
- 604. Rangement, déchets, récupération
- 605. Entrée et distribution électrique
- 606. Salle de mécanique
- 607. Entrée gaz/eau
- 608. Salle de télécom
- 609. Ascenseur
- 700. AIRE DE JEU EXTÉRIEURE
- 701. Aire de jeu extérieure
- 703. Gradins

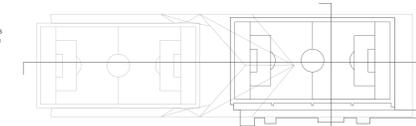

PLAN CLÉ