

STRUCTURE

Notre équipe a travaillé avec les ingénieurs de Nordic (qui sont un leader dans le domaine des structures en bois de grande portée) afin d'approfondir le concept structural. Ce processus de design intégré a permis de développer une grille structurale qui tient compte de critères de développement durable et optimise le dimensionnement des membrures selon les efforts et portées.

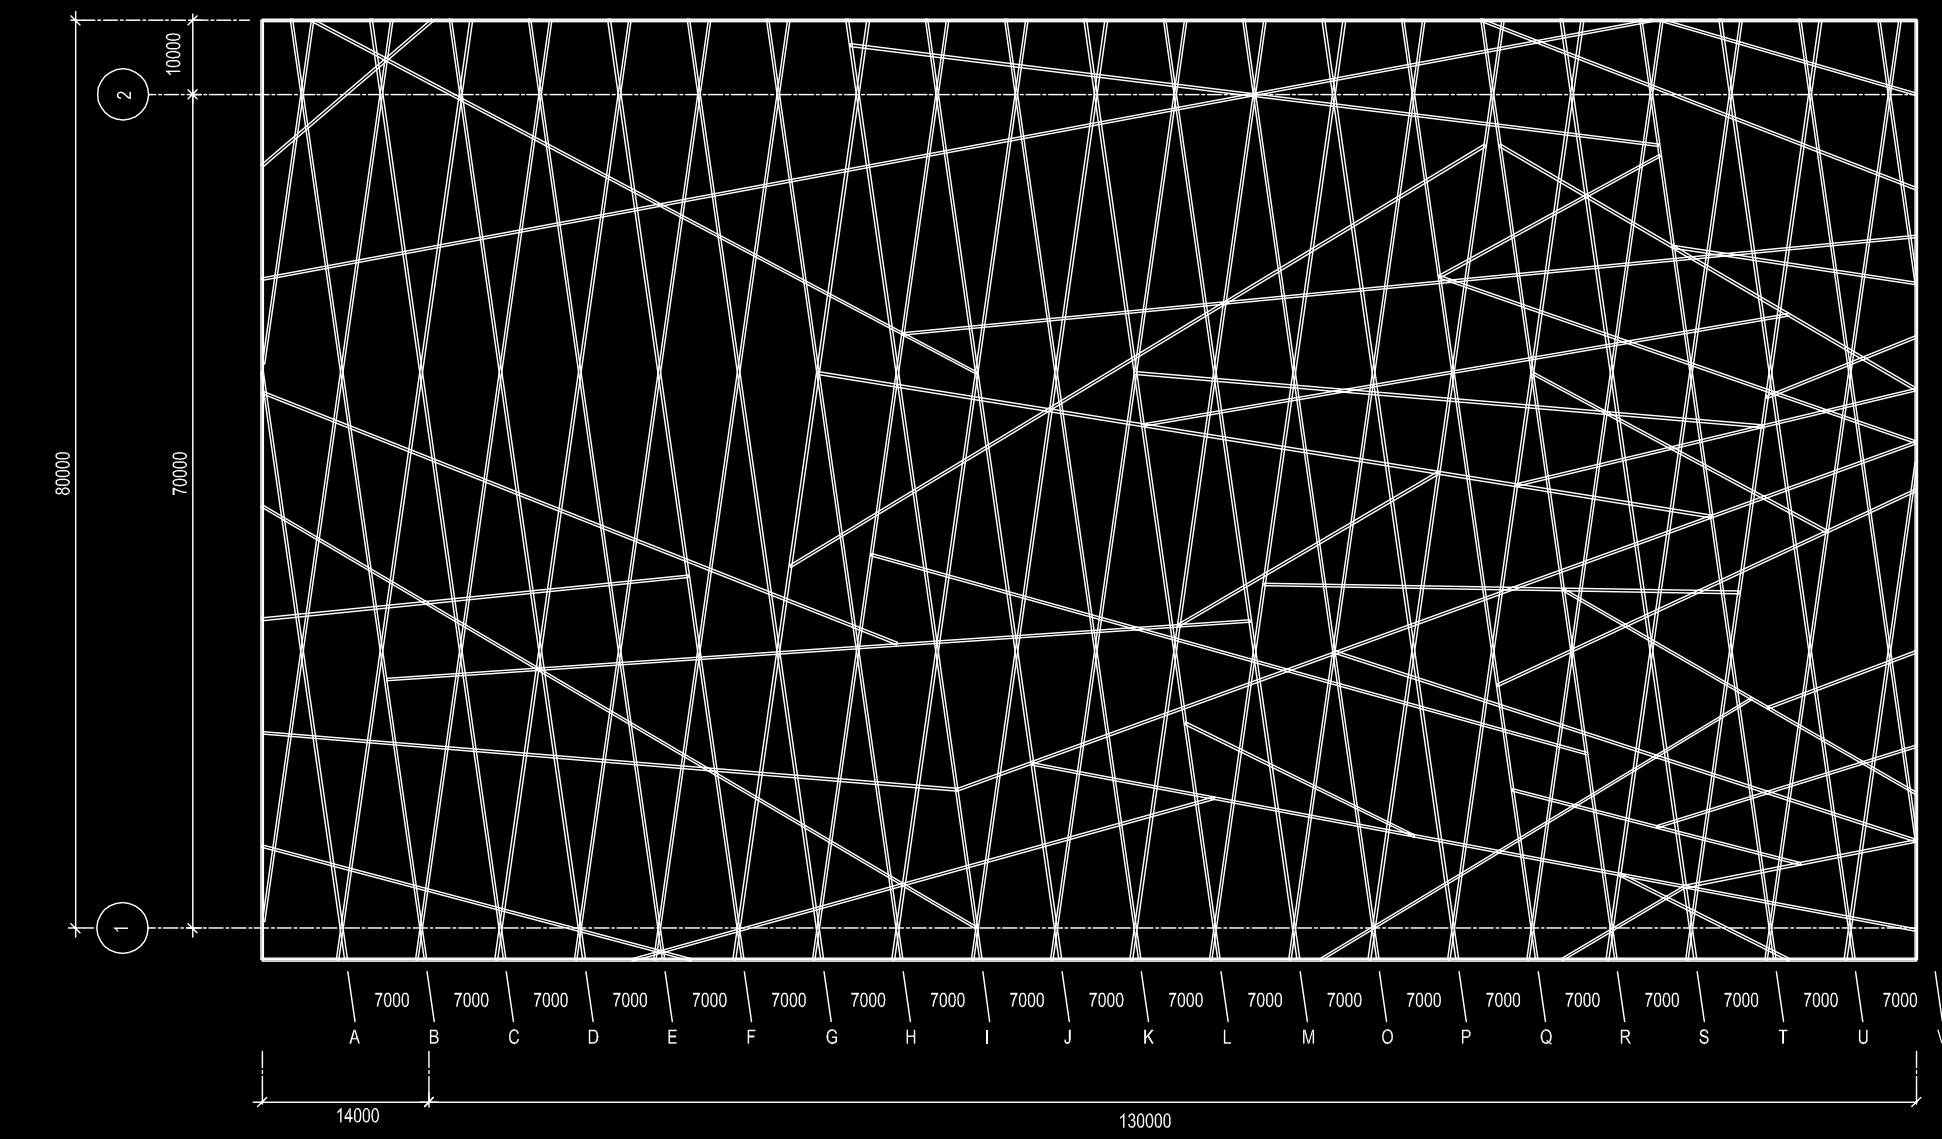


DIAGRAMME DU TOIT EN PLAN

TOITURE BLANCHE

isolation à haute performance

STRUCTURE DE TOITURE EN BOIS

- Poutrelles pleines de 3800 mm de hauteur
- Cordes supérieures en bois lamellé collé 600 mm h. x 245 mm
- Arête centrale composée de 7 plis de CLT (cross laminated timber)
- Cordes inférieures en bois lamellé collé 800 mm h. x 245 mm

Certains éléments dans le sens ouest-est ne sont pas pleine hauteur (corde inférieure seulement) permettant le passage de gaines de ventilation près du platelage de toiture.

SUPPORTS STRUCTURAUX DE LA TOITURE

Plaques/louvers en acier placés à angles et espacements en fonction de l'ensoleillement (permettant le contrôle de la pénétration de la lumière à l'intérieur).

ENVELOPPE DE VERRE

avec verre à haute performance


TALUS PROTÉGEANT LES VOLUMES DES VESTIAIRES

(le talus permet la conservation des arbres) — isolation thermique + gestion des remblais.

ÉLÉMENTS DU PROGRAMME / ESPACES DE SERVICE

ILLUSTRATION DES ASPECTS DE DÉVELOPPEMENT DURABLE

- La toiture se prolonge en porte-à-faux du côté sud protégeant la place publique et contrôlant l'ensoleillement en été comme en hiver.
- Façade est et ouest : les plaques / louvers contrôlent la pénétration de la lumière sur la surface de jeu (les angles et positions évitent l'ensoleillement direct sur le terrain de jeu).

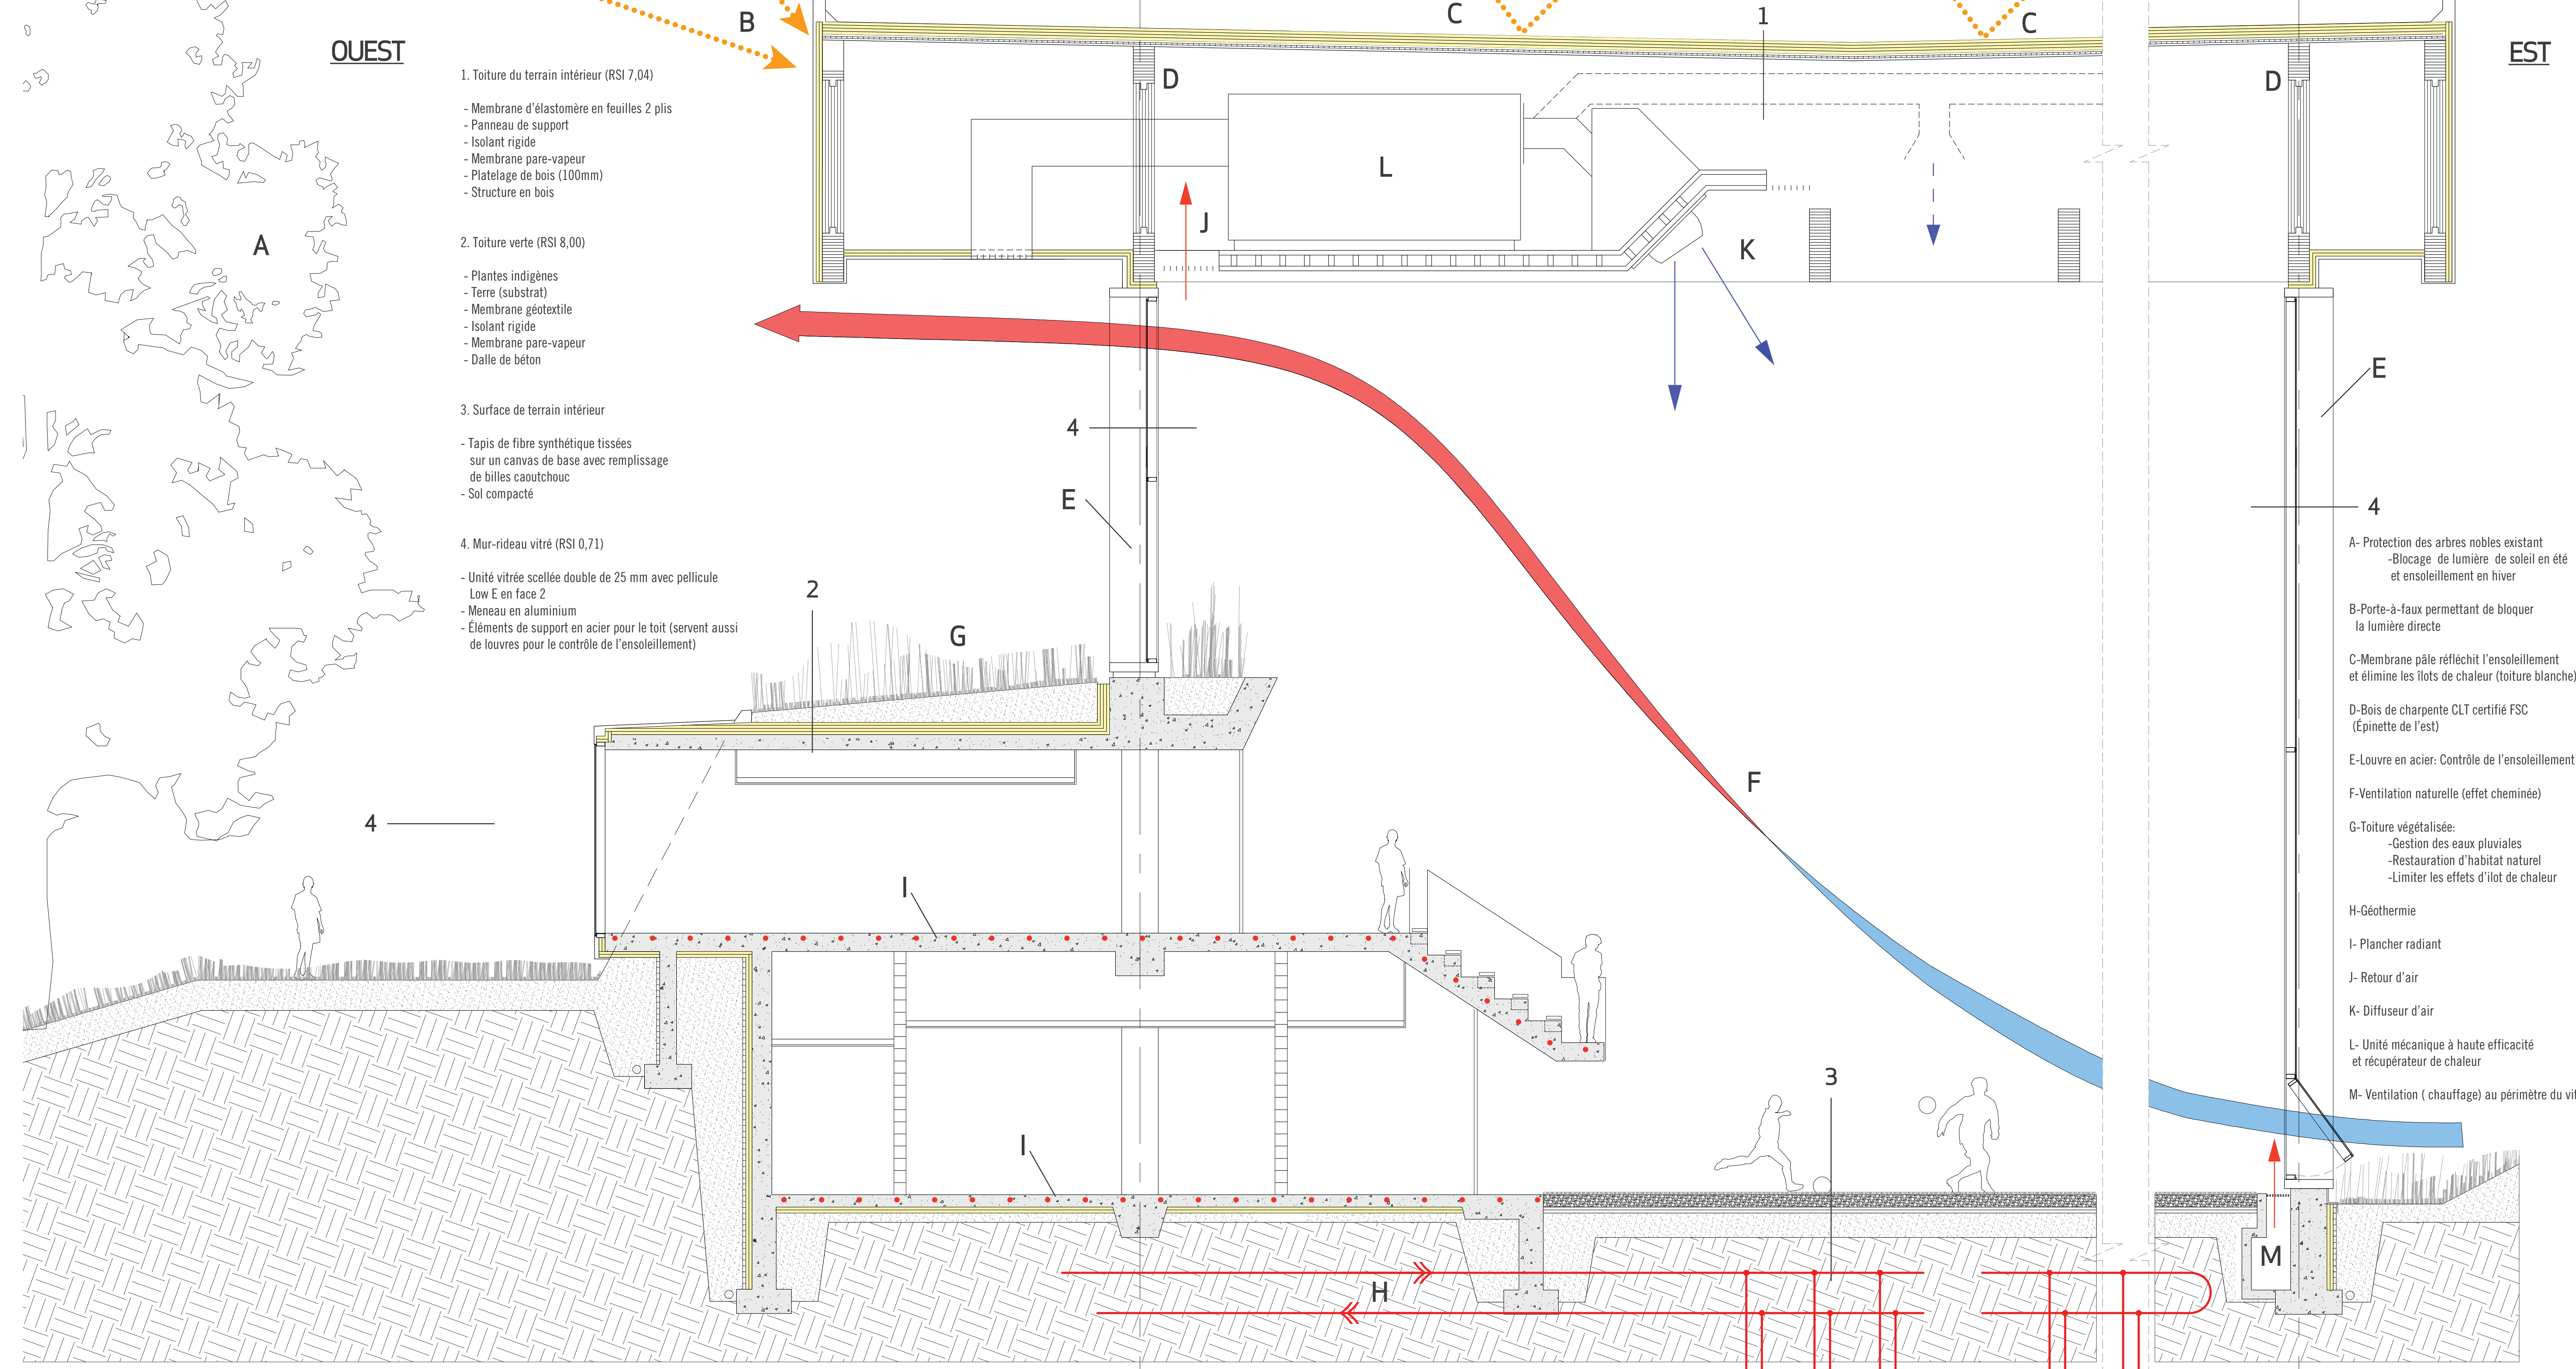

COUPE DÉTAILLÉE DE L'ENVELOPPE 1:50

LISTE DES CRITÈRES LEED


