




1:500 PLAN ÉTAGE

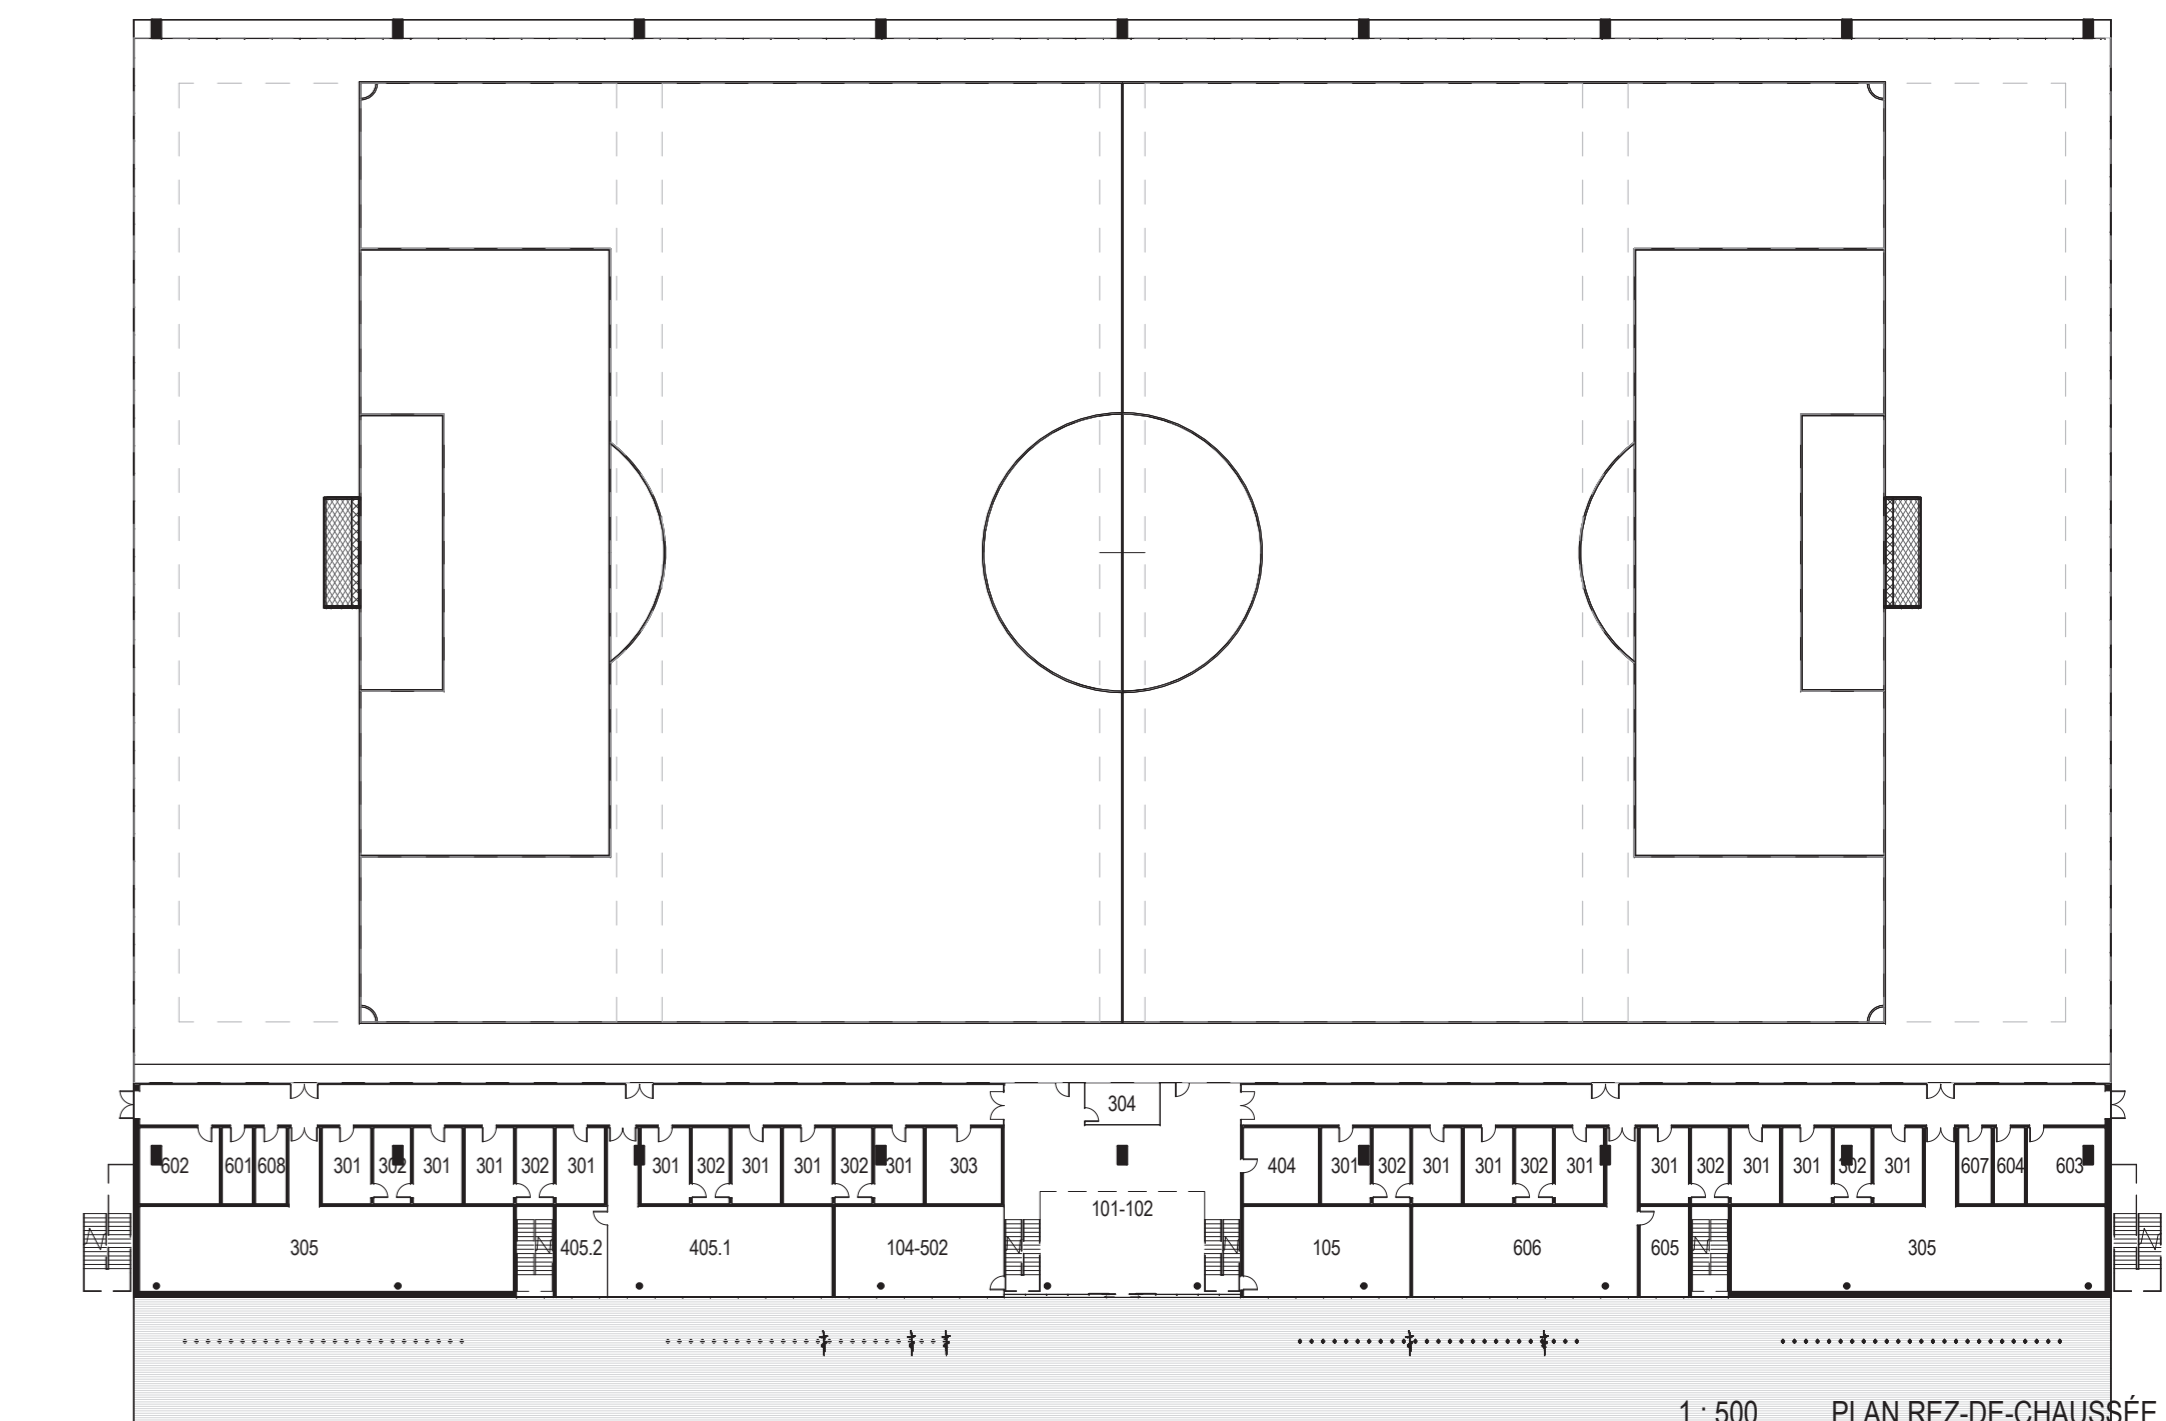

1:500 PLAN REZ-DE-CHAUSSEE

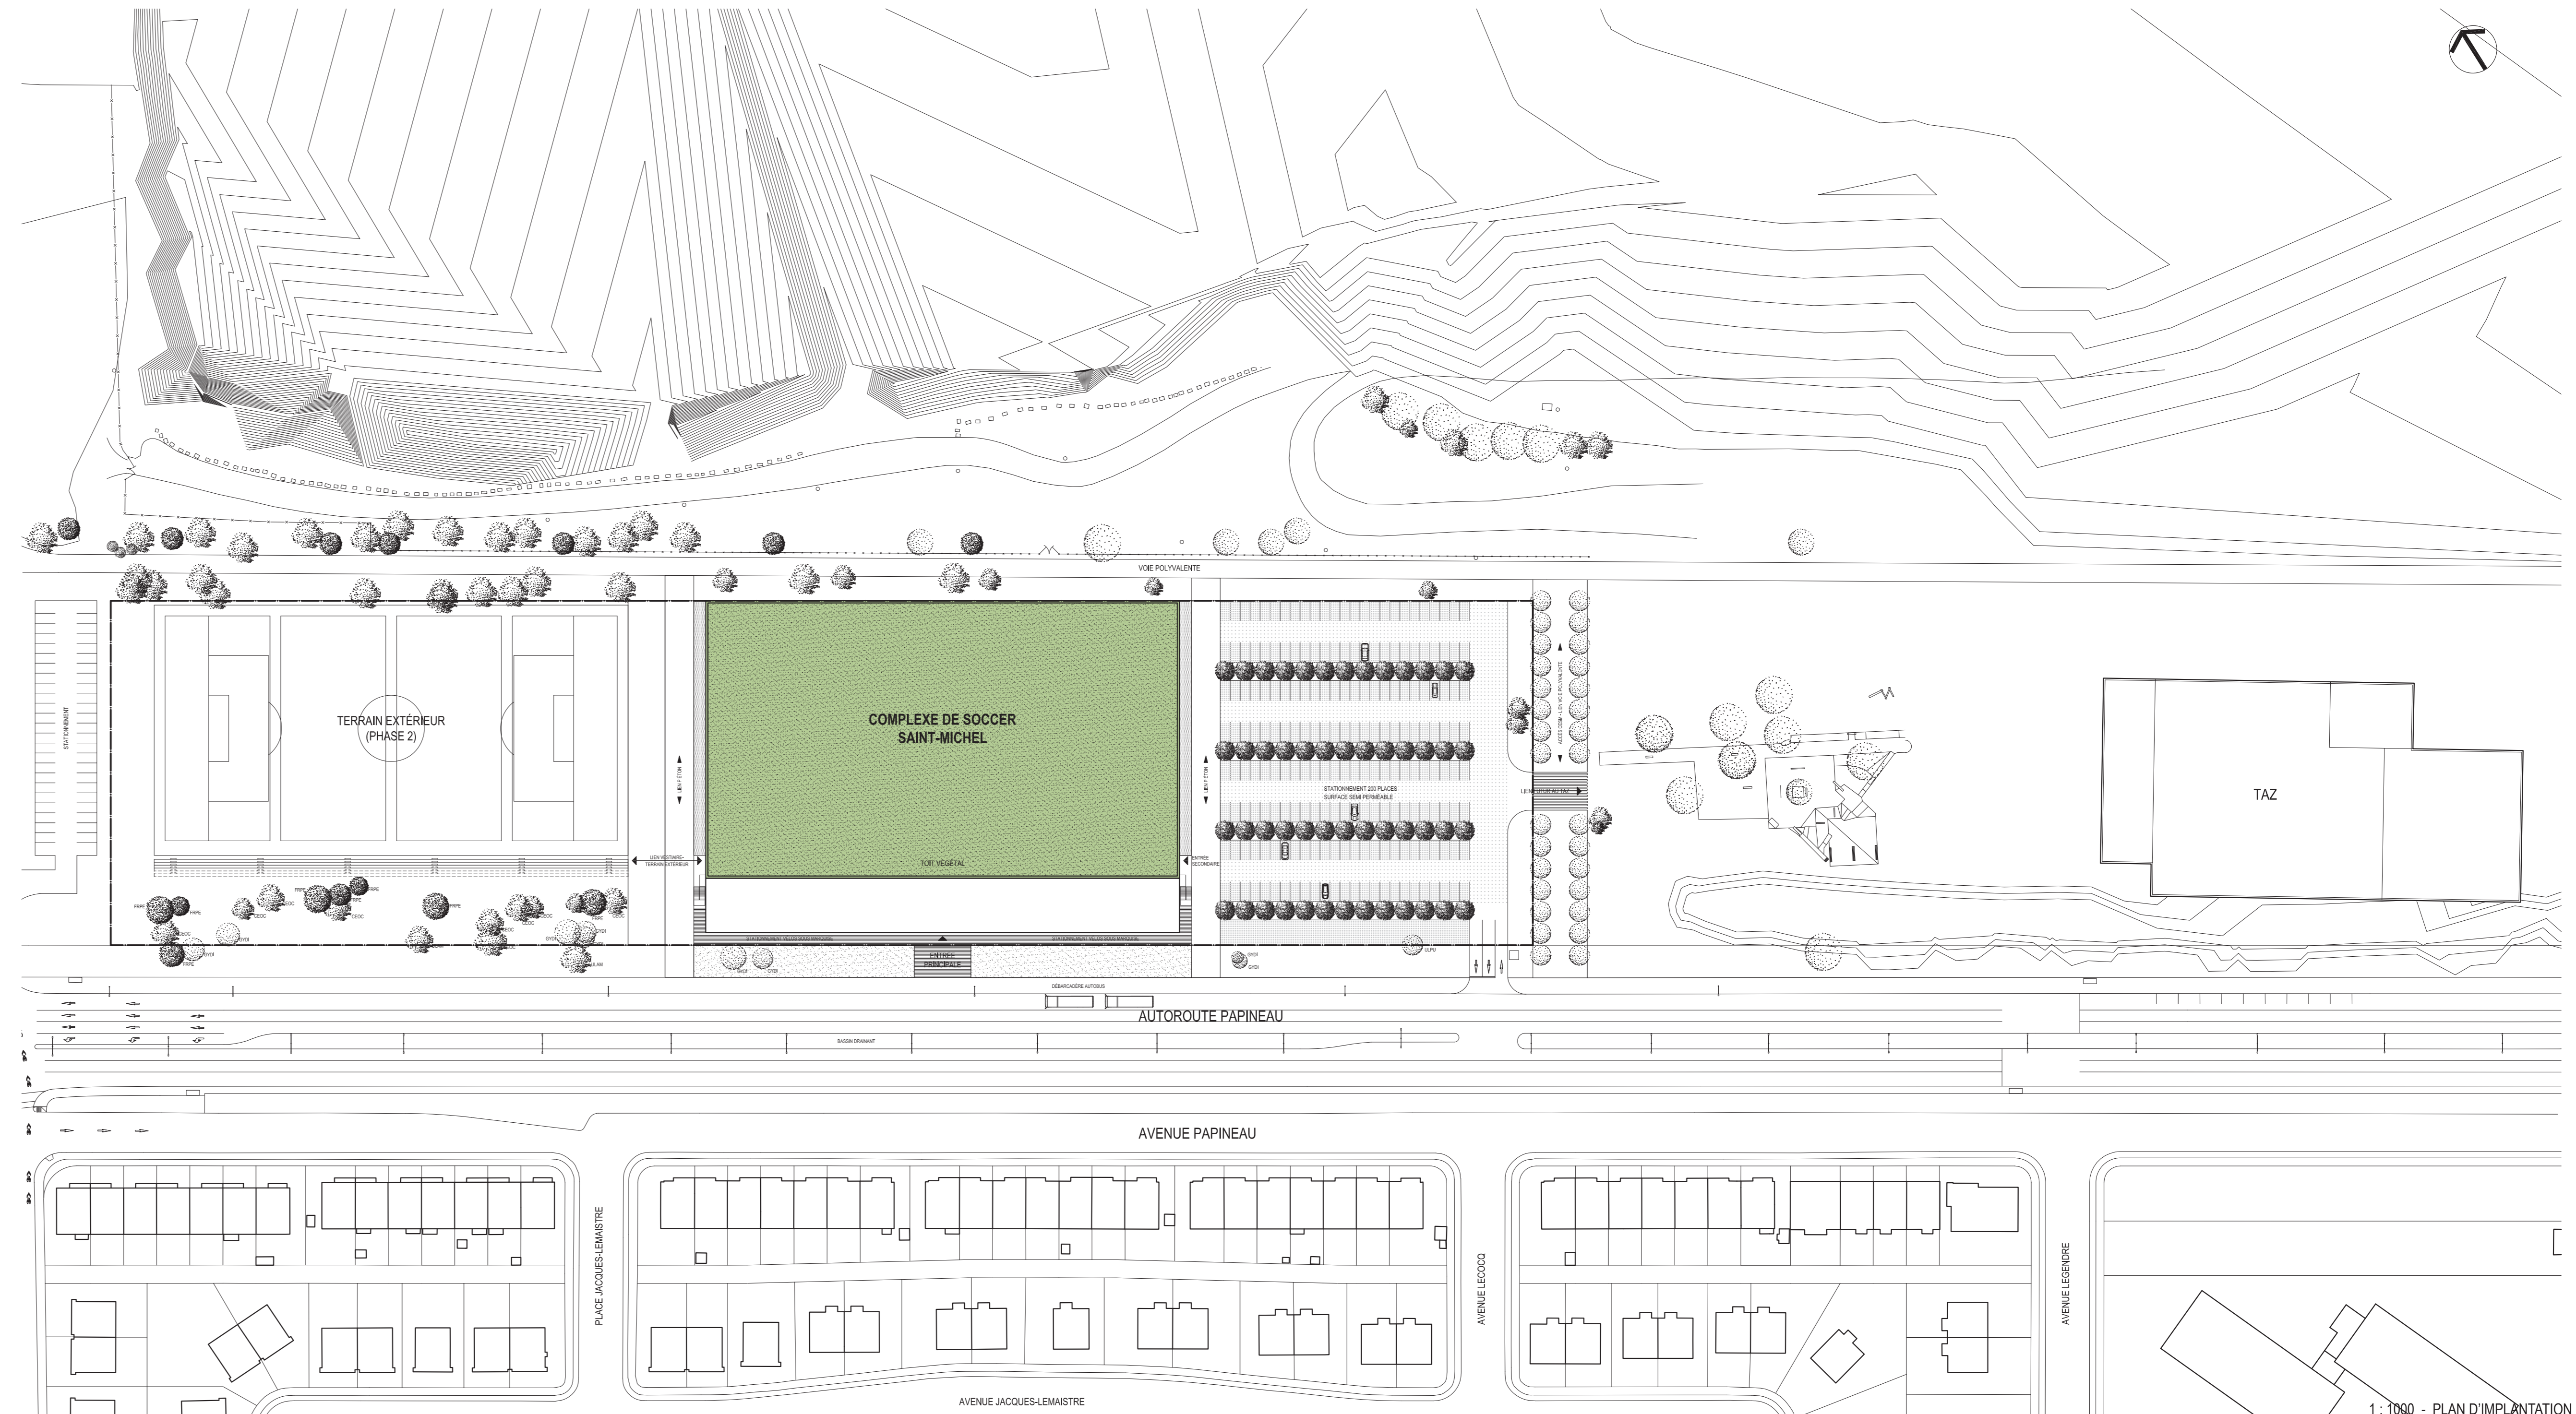

1:1000 - PLAN D'IMPLANTATION

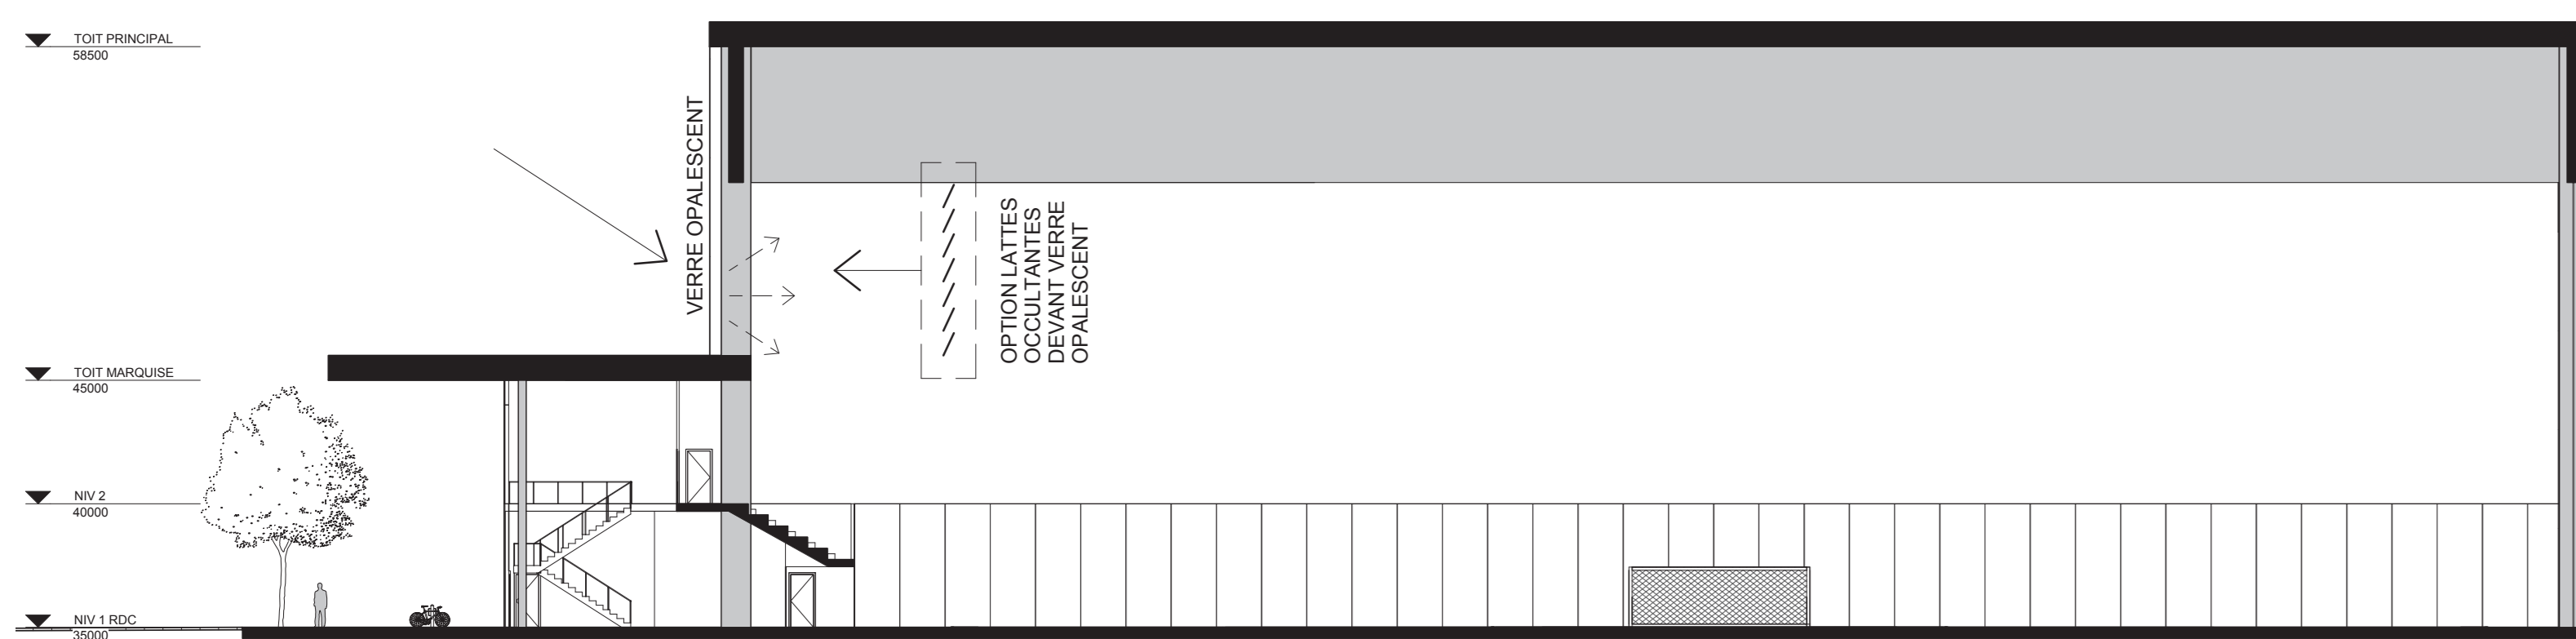

1:250 COUPE TRANSVERSALE