

5. vue du hall Sud, remise en valeur de l'entrée d'origine




6. stratégies d'interventions




**exposer**



**ajouter**

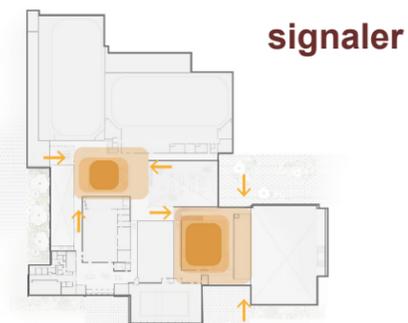

**signaler**

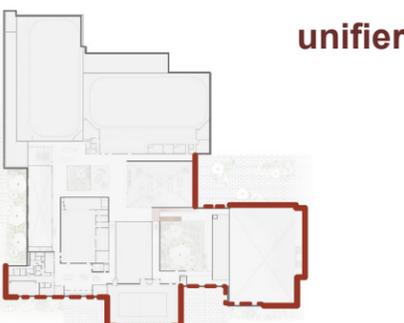

**unifier**

exposition de la structure dans l'existant

*Palais de Tokyo, Lacaton et Vassal*



l'ancien gymnase comme un espace ouvert à l'appropriation citoyenne

*Streetmekka Viborg Build, Effekt*




unification du style architectural par une continuité matérielle

*Tonder Town Hall, Sleth*



7. plan du niveau 2 - rassemblement

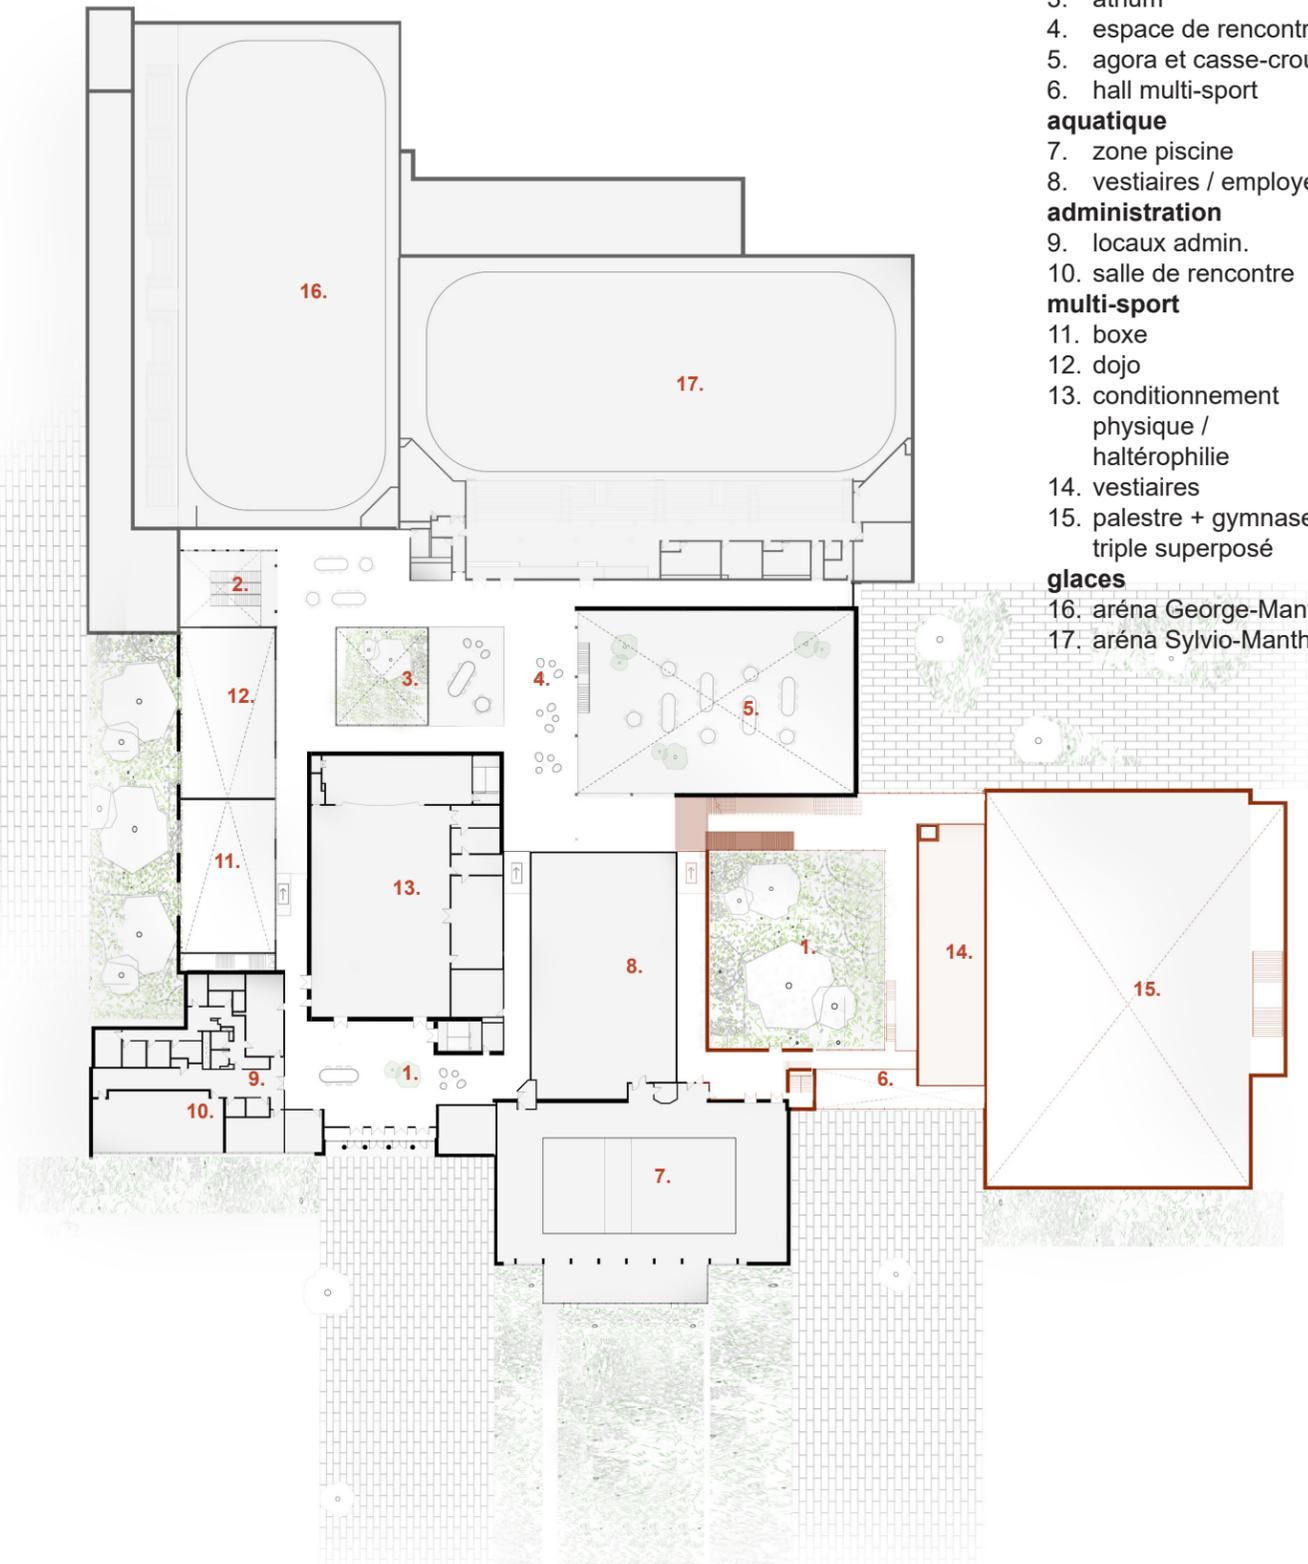

**commun**

- 1. hall sud (aquatique + admin.)
- 2. hall ouest (aréna)
- 3. atrium
- 4. espace de rencontre
- 5. agora et casse-croûte
- 6. hall multi-sport

**aquatique**

- 7. zone piscine
- 8. vestiaires / employés

**administration**

- 9. locaux admin.
- 10. salle de rencontre

**multi-sport**

- 11. boxe
- 12. dojo
- 13. conditionnement physique / haltérophilie
- 14. vestiaires
- 15. palestine + gymnase triple superposé

**glaces**

- 16. aréna George-Mantha
- 17. aréna Sylvio-Mantha