

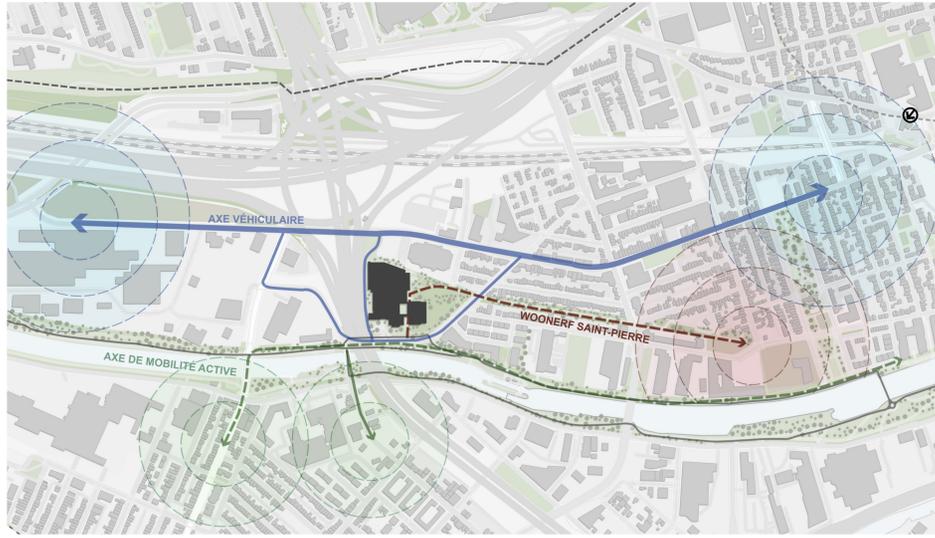


COMPLEXE RÉCRÉATIF GADBOIS


interventions éclairées au service de la communauté

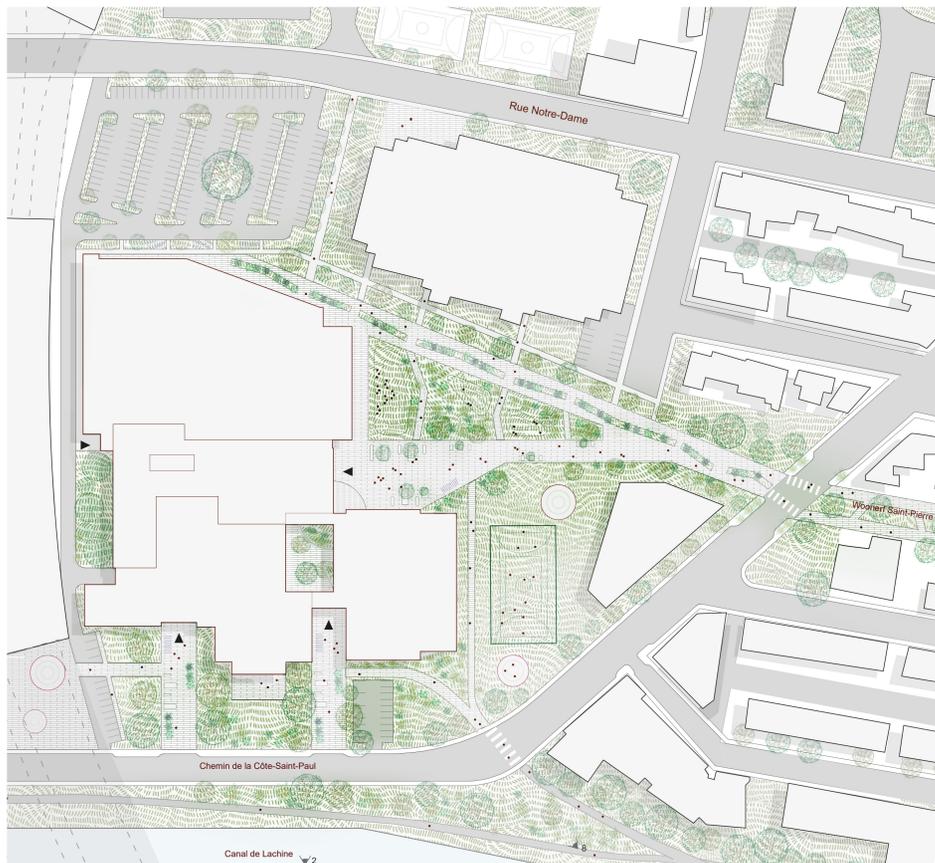



Plan du secteur - 1:1000

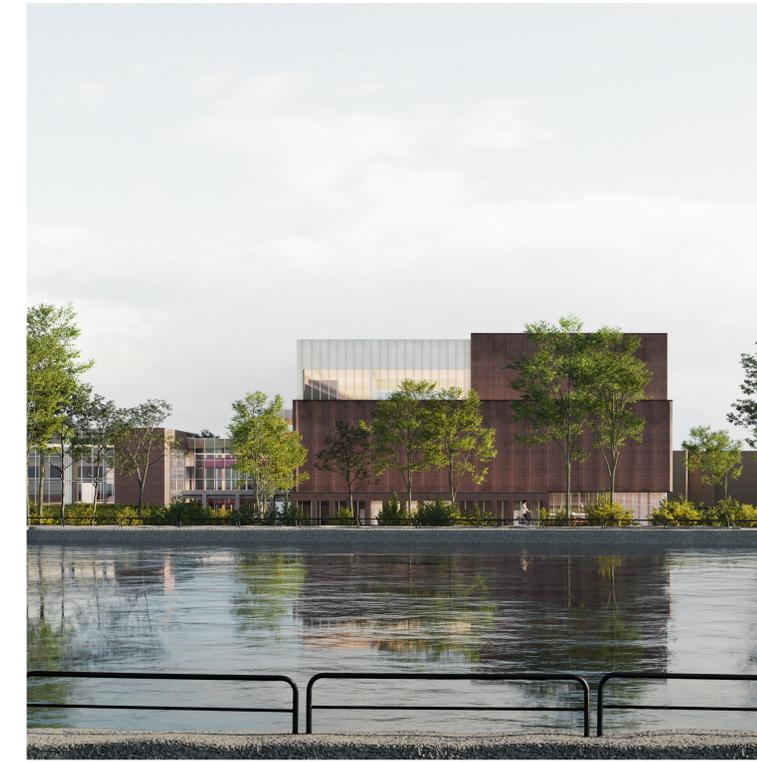

Plan de site - 1:1000

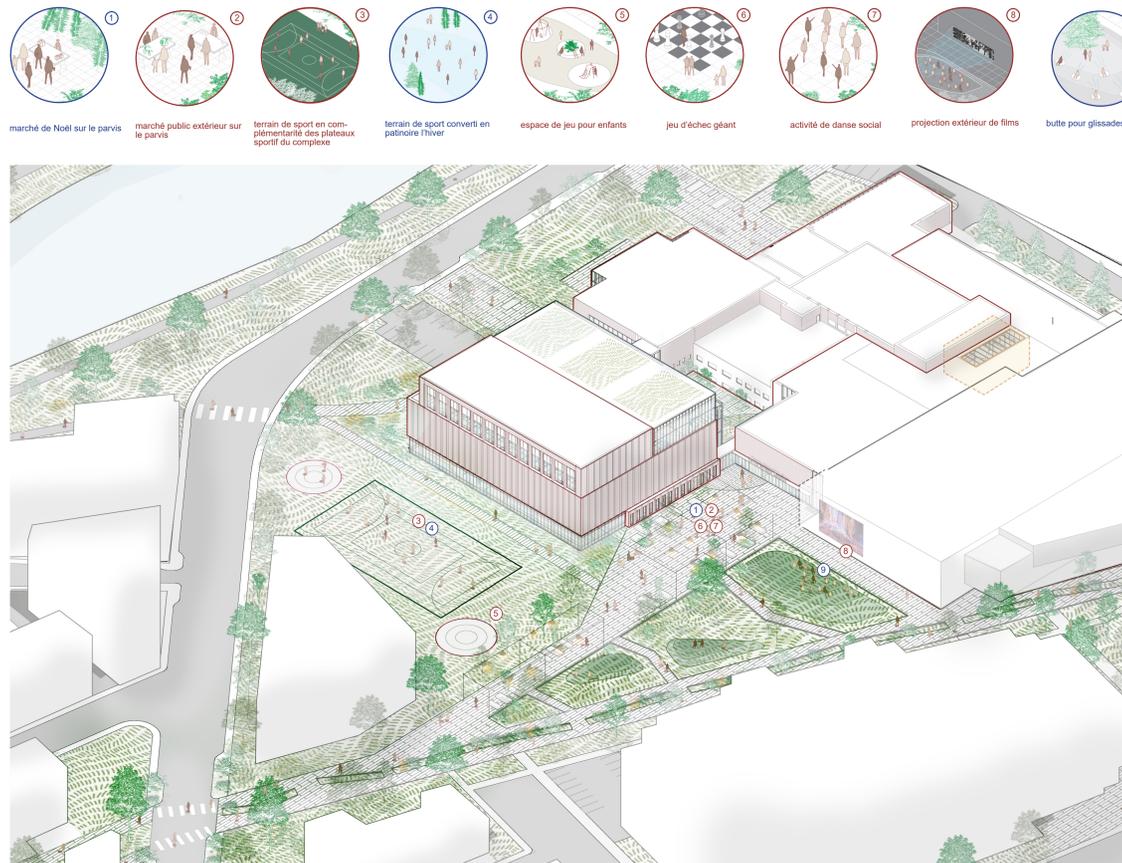

Lien avec le parc & la communauté

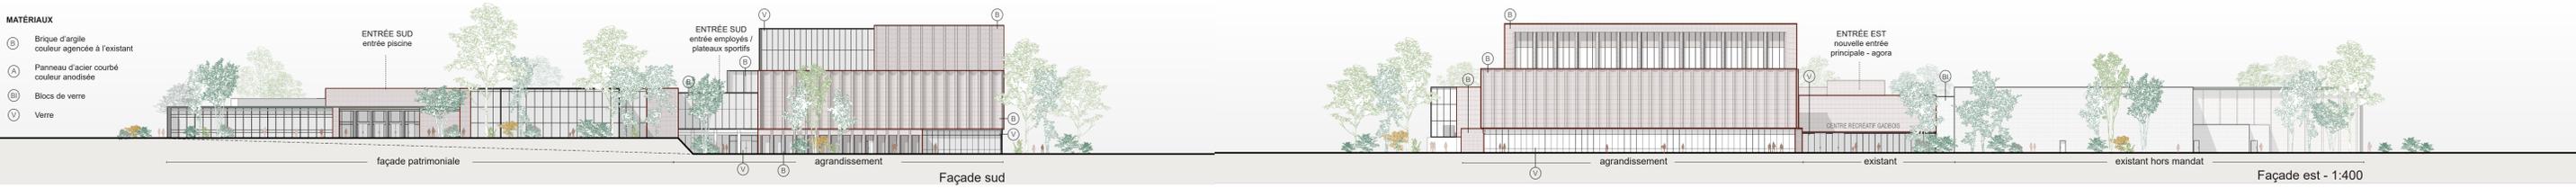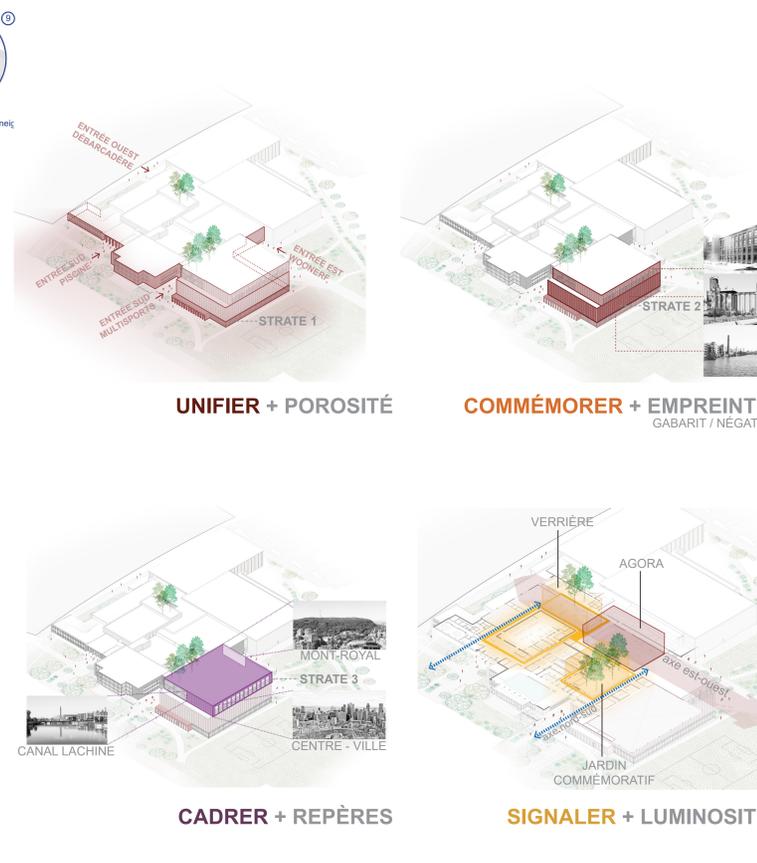

Façade est - 1:400