



jonction entre l'ancien et le nouveau




section famille et cour intérieure



agora



plan du rez-de-chaussée 1:100

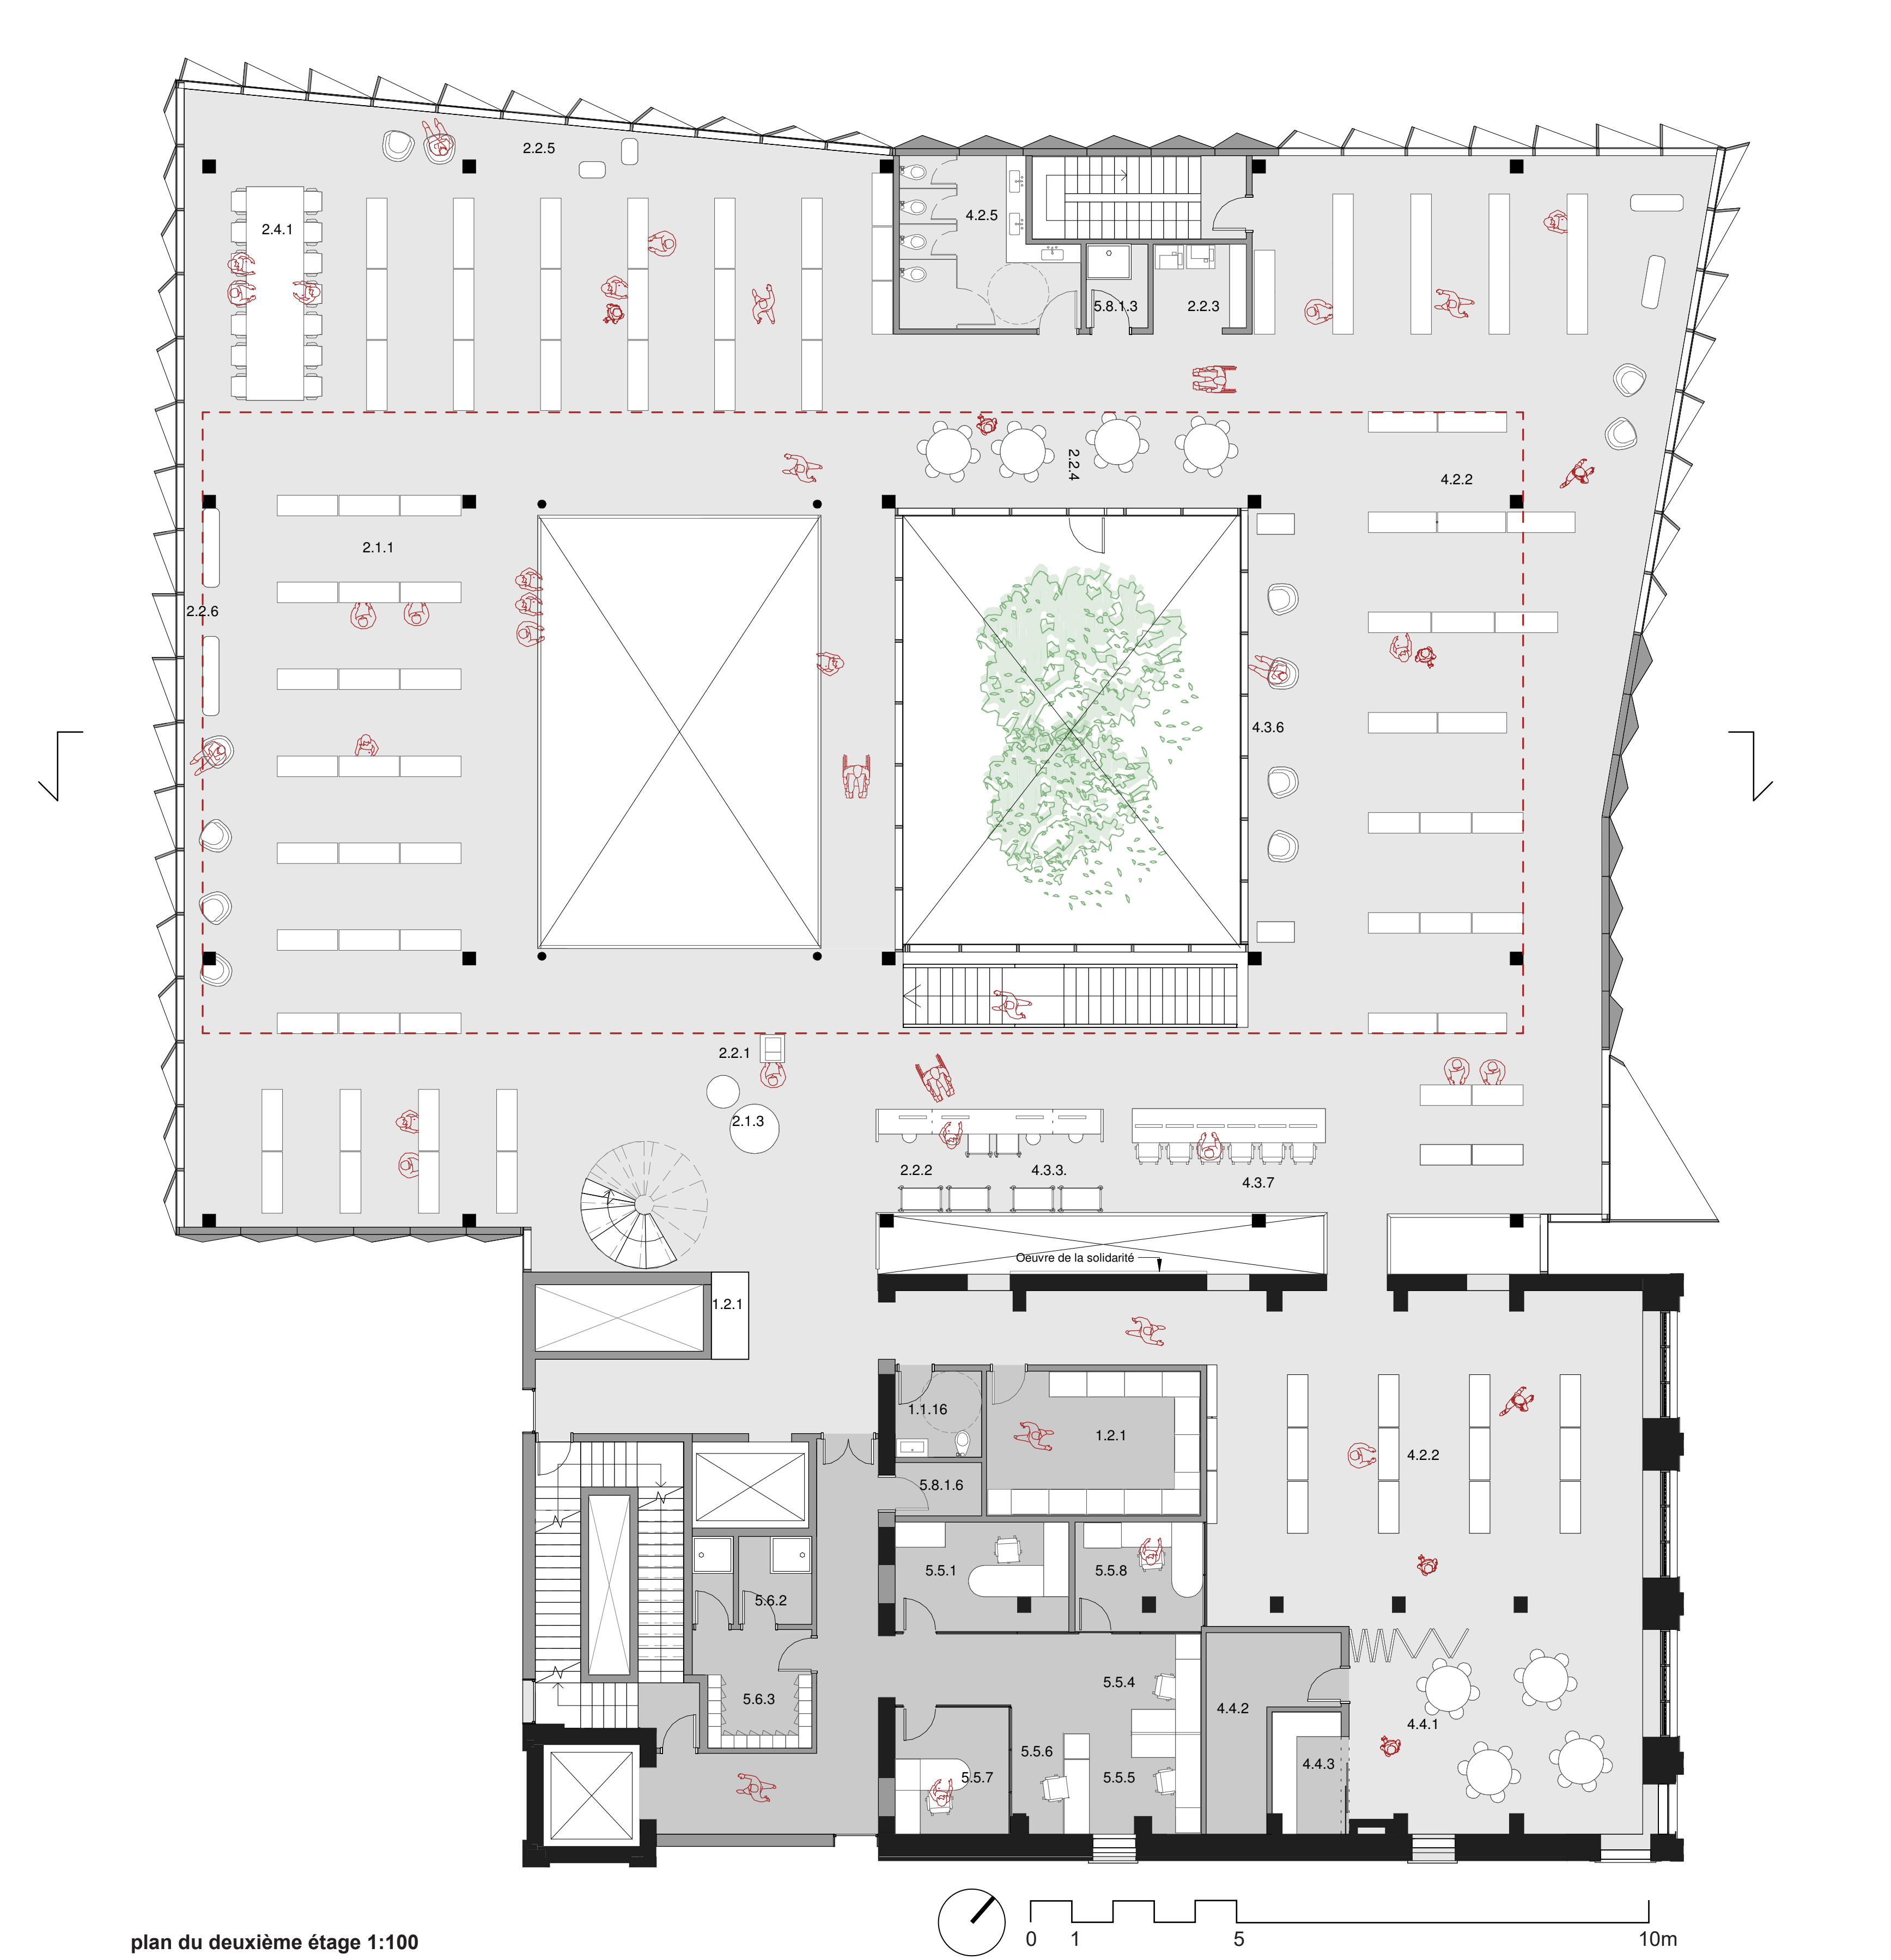

plan du deuxième étage 1:100