

ZONE DES TOUT-PETITS: POUR RÊVER GRAND



ESPACE DE TRAVAIL À L'IMAGE DES ESPACES COLLECTIF


- 1.1 Zone d'accueil
  - 1.1.1 Entrée extérieure
  - 1.1.2 Vestibule Portiques anti-vol (1.1.5)
  - 1.1.3 Sécurité/premiers soins
  - 1.1.4 Vestiaire et casiers
  - 1.1.6 Places assises (4)
- 1.2 Zone de services d'accueil
- 1.3 Zone des équipements libre-services
  - 1.3.1 Postes de prêt libre-service (4)
  - 1.3.2 Prêt de matériel informatique (3)
  - 1.3.3 Étagères de réservation (3)
  - 1.3.4 Chute de retour (2)
  - 1.3.5 Poste OPAC
  - 1.3.6 Poste Internet Express
  - 1.3.7 Paniers d'épicerie
- 1.4 Bibliothèque Express
  - 1.4.1 Adultes
  - 1.4.2 Jeunesse
- 1.5 Zone café
  - 1.5.1 Comptoir
  - 1.5.2 Places assises (24)
- 1.6 Agora
  - 1.6.1 Foyer
  - 1.6.2 Places assises (15)
  - 1.6.3 Toilettes au public
- 2.1 Fabricathèque
  - 2.1.1 Entreposage
  - 2.1.2 Médialab et station d'aide
  - 2.1.3 Ruche d'art
- 2.2 Salle multifonctionnelle 1
  - 2.2.1 Places assises (50)
  - 2.2.2 Rangement et vestiaire
  - 2.2.3 Comptoir et lavabo
  - 2.2.4 SAS
  - 2.2.5 Espace traiteur
- 2.3 Salle de médiation et diffusion
  - 2.3.1 Espace médiation & diffusion cult.
  - 2.3.2 Entreposage mobilier
  - 2.3.3 SAS
  - 2.3.4 Loges
  - 2.3.5 Toilettes
- 2.4 Salle multifonctionnelle 2
  - 2.4.1 Places assises (30)
  - 2.4.2 Rangement et vestiaires
  - 2.4.3 Comptoir et lavabo
  - 2.4.4 SAS
- 2.5 Zone tout-petit
  - 2.5.1 Station de jeux (5)
  - 2.5.2 Place pour l'heure du conte
  - 2.5.3 Places assises regroupées (15)
  - 2.5.4 Collection 0-5 ans (tout-petits)
- 2.6 Halte famille
  - 2.6.1 Espace Libre
  - 2.6.2 Comptoir
  - 2.6.3 Places assises (10)
  - 2.6.4 Salle d'allaitement
  - 2.6.5 Collection biblio-parents
- 2.7 Zone Adolescents
  - 2.7.1 Places assises de travail (10)
  - 2.7.2 Places assises de détente (10)
- 3.1 Zone Collections Adultes-Adolescents
  - 3.1.1 Collection adulte
  - 3.1.2 Collection ado
  - 3.1.3 Collection DVD+jeux vidéos
  - 3.1.4 Collection jeux
- 3.2 Zone Collections Jeunes
  - 3.2.1 Collection jeune
  - 3.2.2 Collection revues, périodiques (3)
  - 3.2.3 Collection jeux
  - 3.2.4 Collection DVD + jeux vidéos
- 3.3 Zone de lecture Adultes
  - 3.3.1 Station d'aide et information
  - 3.3.2 Places assises détente Adultes-ado
- 3.4 Salon silencieux
  - 3.4.1 Places assises (10)
  - 3.4.2 Collection périodique adultes
- 3.5 Zone de lecture jeunes
  - 3.5.1 Station d'aide et information
  - 3.5.2 Places assises (36)
  - 3.5.3 Postes Internet Grand Public (10)
  - 3.5.4 Aire de reprographie
- 4.1 Zone silencieuse de travail
  - 4.1.1 Documents à expédier - Adulte
  - 4.1.2 Documents à expédier - Jeunes
- 4.2 Zone de travail ouverte - Adulte
- 4.3 Zone de travail ouverte - Jeunes
- 4.4 Salle de travail de groupe
  - 4.4.1 Ilots collaboratifs (2)
  - 4.4.2 Salle de travail 4 personnes (4)
  - 4.4.3 Salle de travail 6 personnes (2)
  - 4.4.4 Salle de travail 2 personnes (2)
- 4.5 Zone numérique
  - 4.5.1 Postes internet Grand Public (10)
  - 4.5.2 Aire de reprographie
  - 4.5.3 Station d'aide et d'information
- 4.6 Espace sociocommunautaires
  - 4.6.1 Espace citoyen collaboratif
  - 4.6.2 Salle de réunion
- 5.1 Zone de gestion des retours
  - 5.1.1 Système retour & tri automatisé
  - 5.1.2 Chutes extérieures et bacs associés
  - 5.1.3 Poste de coordonnateur de l'accueil
  - 5.1.4 Rayonnage temporaire des chariots
  - 5.1.5 Rayonnage de pré-classement (3)
  - 5.1.6 Poste gestion: exceptions & transferts
  - 5.1.7 Rayonnage documents problème
- 5.2 Zone préparation & réception transits
  - 5.2.1 Entreposage et table de travail
  - 5.2.2 Rayon: tri documents à expédier
  - 5.2.3 Mobilier: tri documents à expédier
  - 5.2.4 Espace d'entreposage temporaire
  - 5.2.5 Espace entreposage boîtes vides
  - 5.2.6 Rayonnage temporaire des chariots
- 5.3 Zone de réception et d'expédition
- 5.4 Zone de travail technique des employés
- 5.5 Zone de travail employés - Bibliothèque
  - 5.5.1 Chef de division
  - 5.5.2 Chef de section
  - 5.5.3 Bureau ouvert pro (5)
  - 5.5.4 Bureau ouvert (5)
  - 5.5.5 Salle de réunion réservée personnel
  - 5.5.6 Secrétaire Chef de division
  - 5.5.7 Reprographie
  - 5.5.8 Entrée des employés
  - 5.5.9 Douches
  - 5.5.10 Vestiaires et casiers (32)
  - 5.5.11 Local de stationnement de vélo
  - 5.5.12 Salle de repos et cuisine des employés
- 5.6 Zones de rangement
  - 5.6.1 Entreposage général
  - 5.6.2 Rayonnage supplém. - jeux vidéo
- 5.9 @ 8.0 Zones techniques et extérieurs
  - 5.9.1 Toilettes employés (2)
  - 5.9.2 Local d'entretien et conciergerie (3)
  - 5.9.3 Déchets/recyclage/compost
  - 6.1.1 Pavés extérieurs
  - 6.1.2 Stationnement vélo
  - 6.1.3 Chute extérieure livres
  - 6.2 Zones extérieures - arrière: Jardin
  - 6.3 Terrasse
  - 6.3.1 Comptoir service traiteur
  - 6.3.2 Rangement mobilier terrasse
  - 7.1.1 Zones stationnement
  - 7.1.2 Zone stationnement Culture-mobile
  - 8.0 Salle mécanique / électrique



ESPACE D'ACCUEIL AVEC VUE SUR LE JARDIN



SALLE DE DIFFUSION ET DE MÉDIATION CULTURELLE OUVERTE POUR LA COMMUNAUTÉ

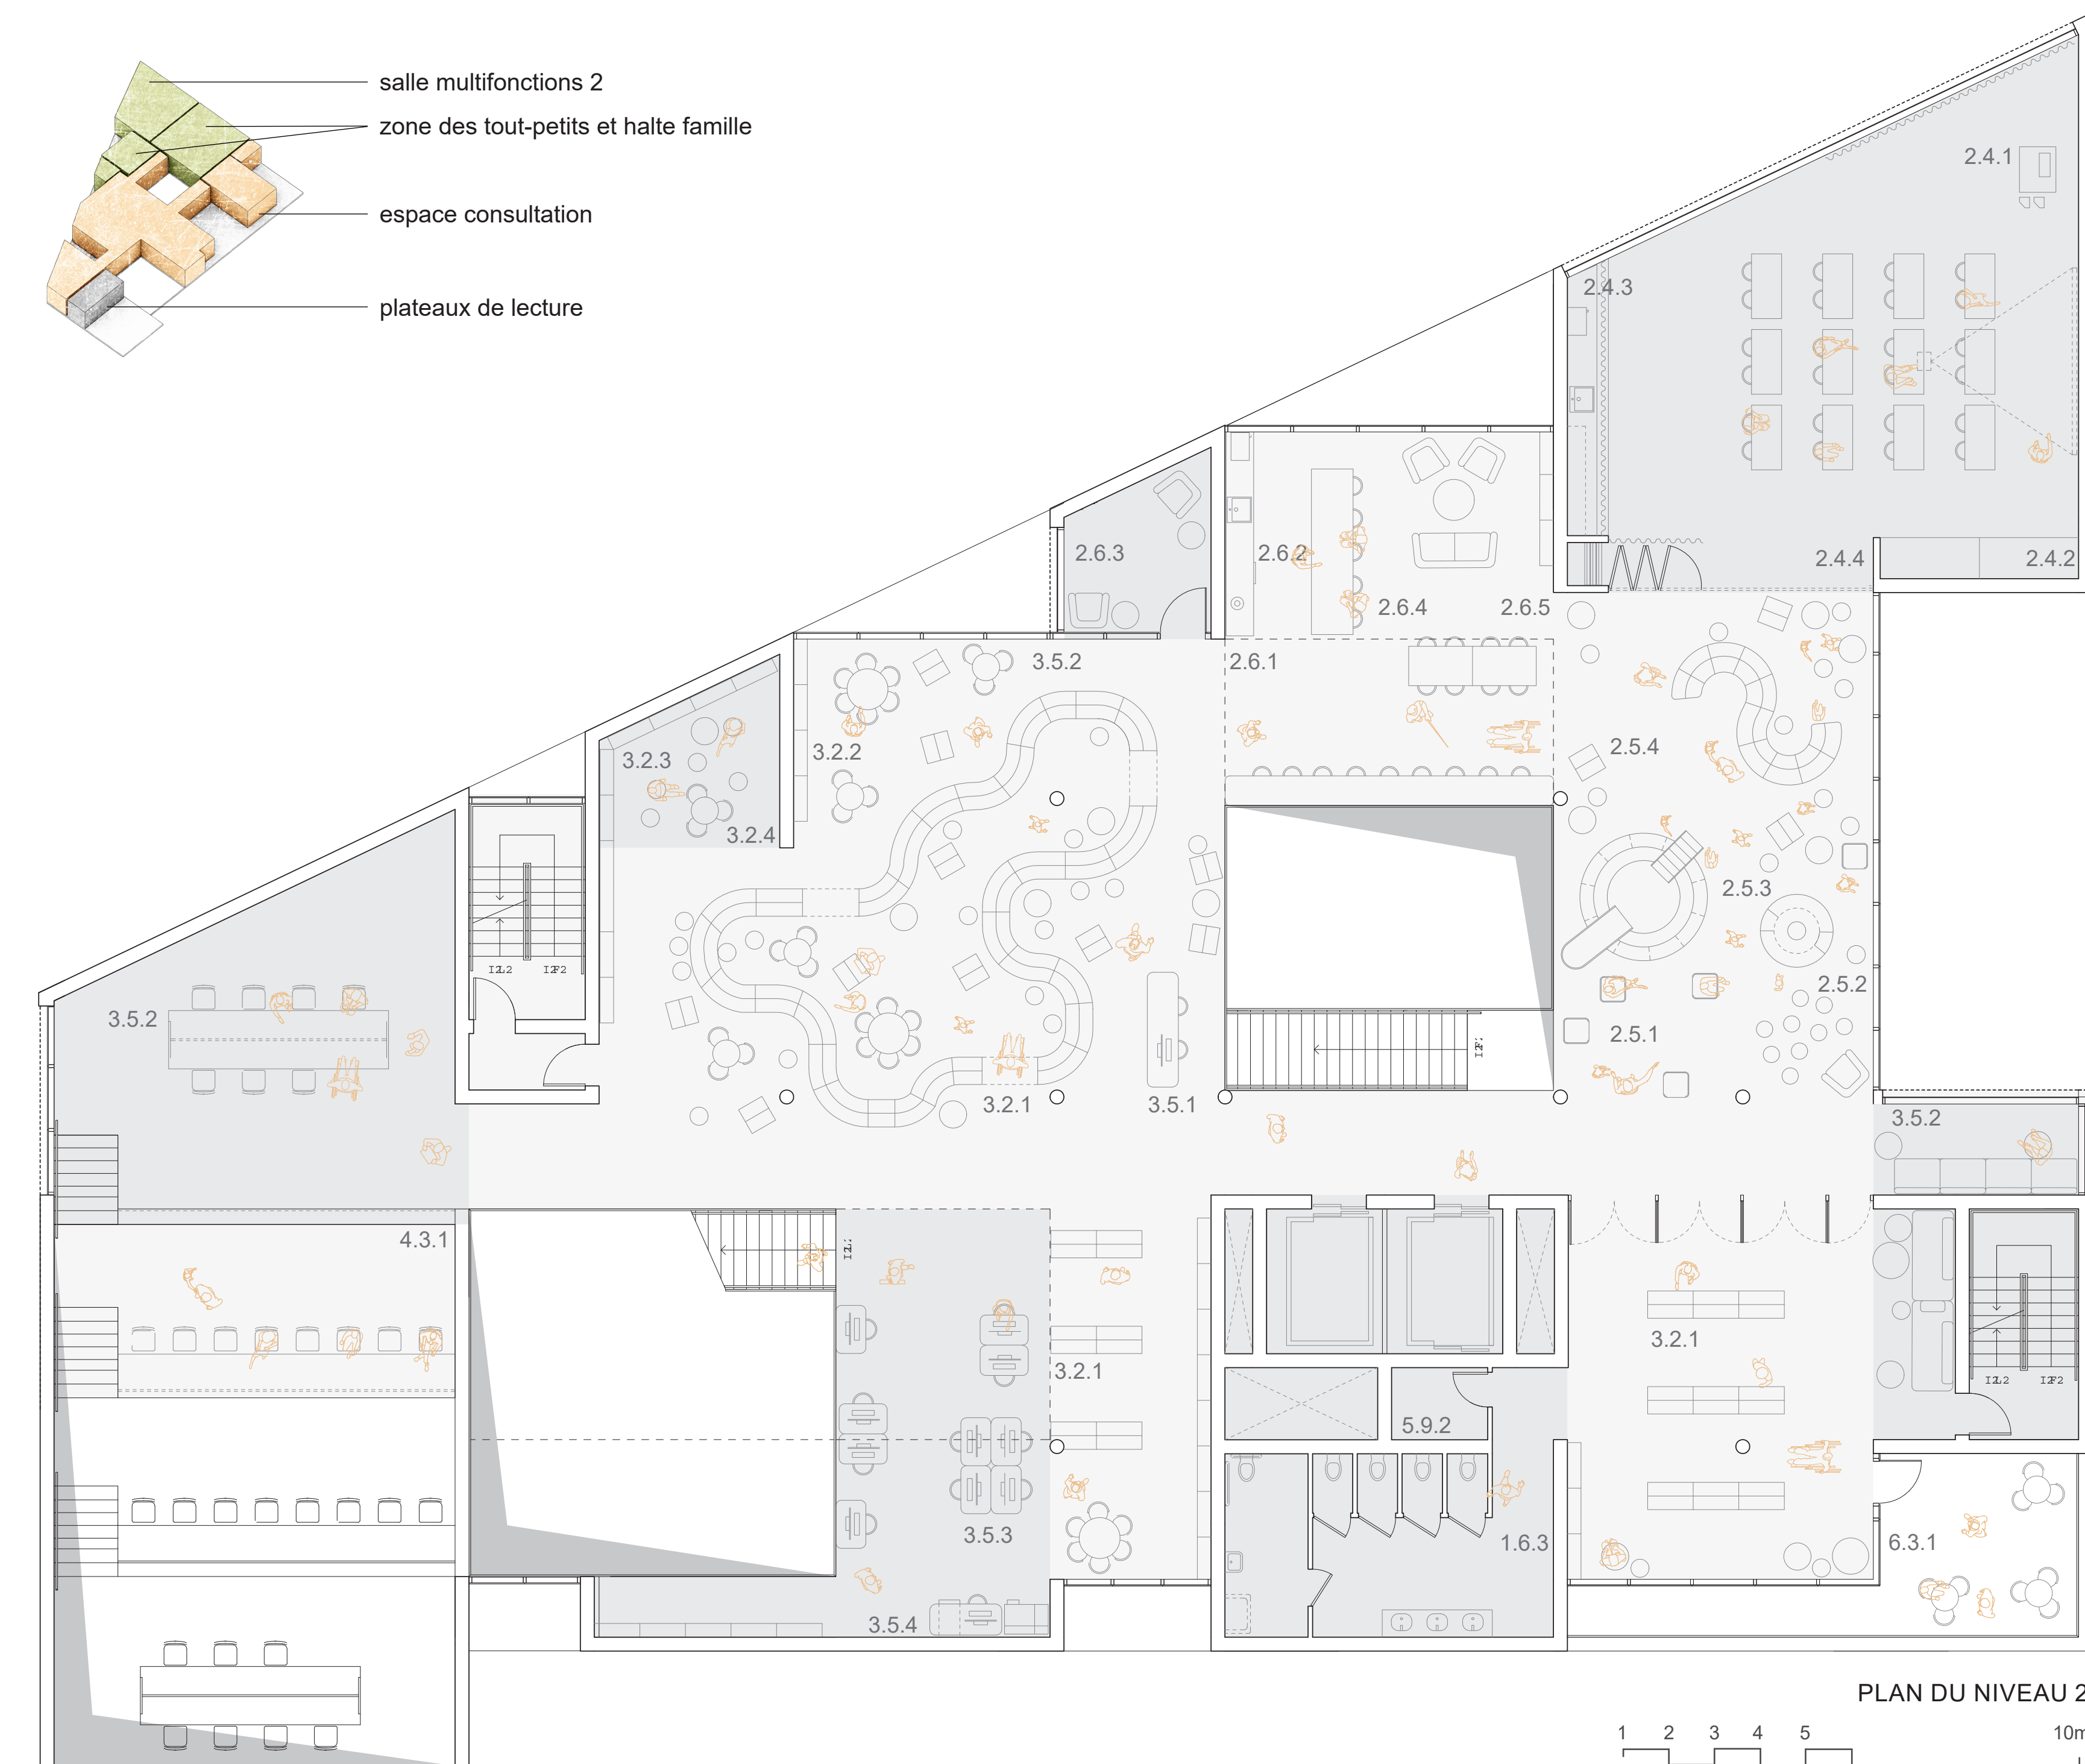

PLAN DU NIVEAU 2