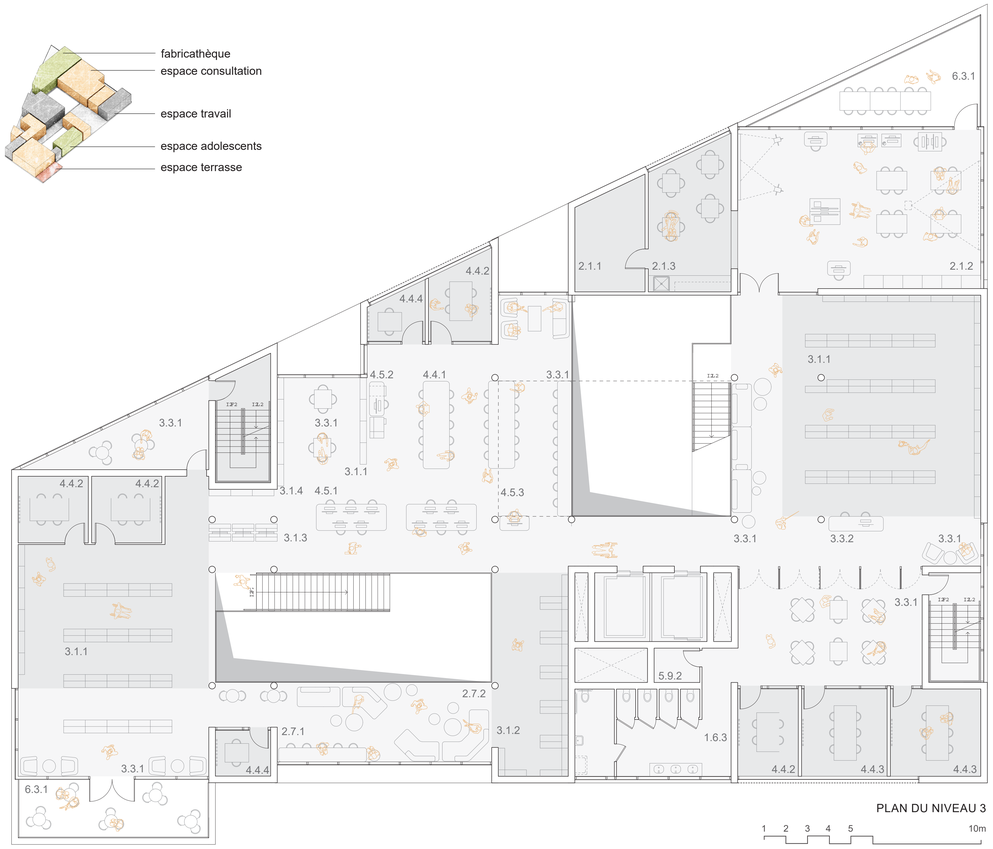

PLAN DU NIVEAU 3

UN JARDIN À DÉCOUVRIR ET À PARTAGER

LE SOIR, TOUS SOUS UN MÊME CIEL

COLLECTIONS: INTERFACE ENTRE CONNAISSANCE ET CITOYEN

ESPACE CITOYEN ANCRÉ DANS LA VIE DE SON QUARTIER

PLAN DU NIVEAU 4

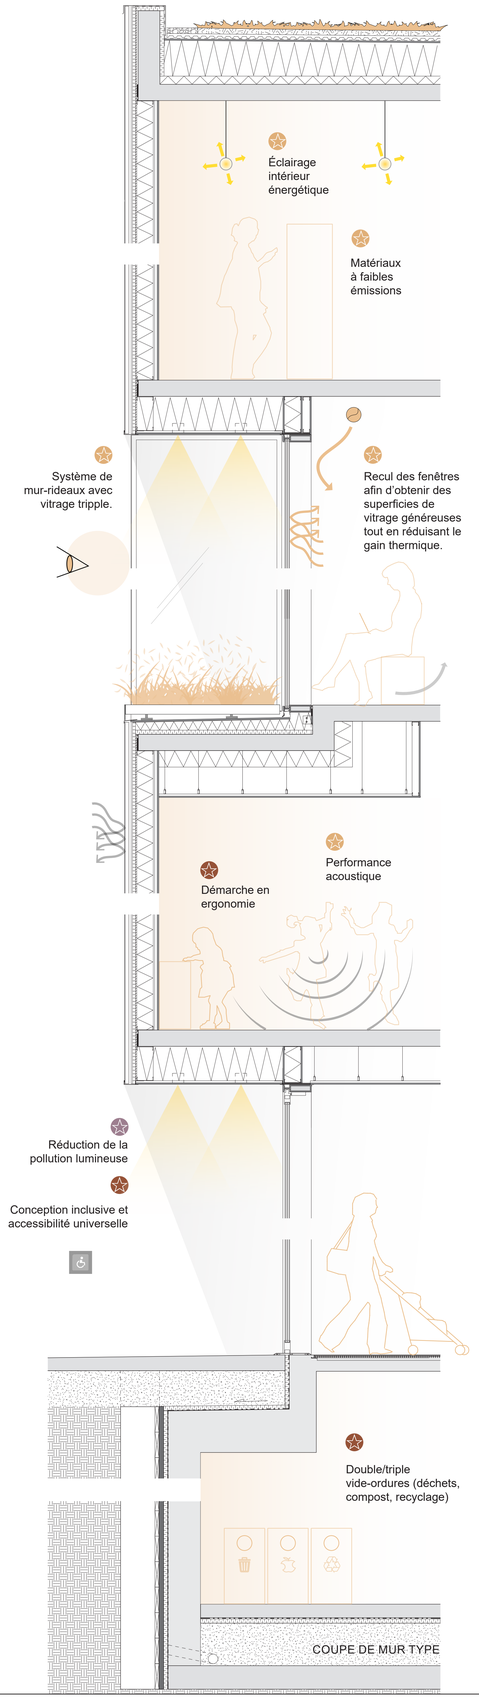

COUPE DE MUR TYPE