


# Le Parvis des Champs



« Tout respire, n'est que rythme, comme un pouls, une marée. »

Marie Ugay


Tout respire. Tout recommence. Comme un battement cyclique. Au 19ème siècle, la rue Monk et le quartier Ville-Émard est occupé par quelques fermes. Le Parvis des Champs vise à célébrer le cœur de ce quartier chargé d'histoire agricole et en plein renouveau, en l'offrant à la communauté qui lui donne vie. Et si le Parvis redevenait un champ et un lieu propice à cultiver, à apprendre et à partager en communauté?

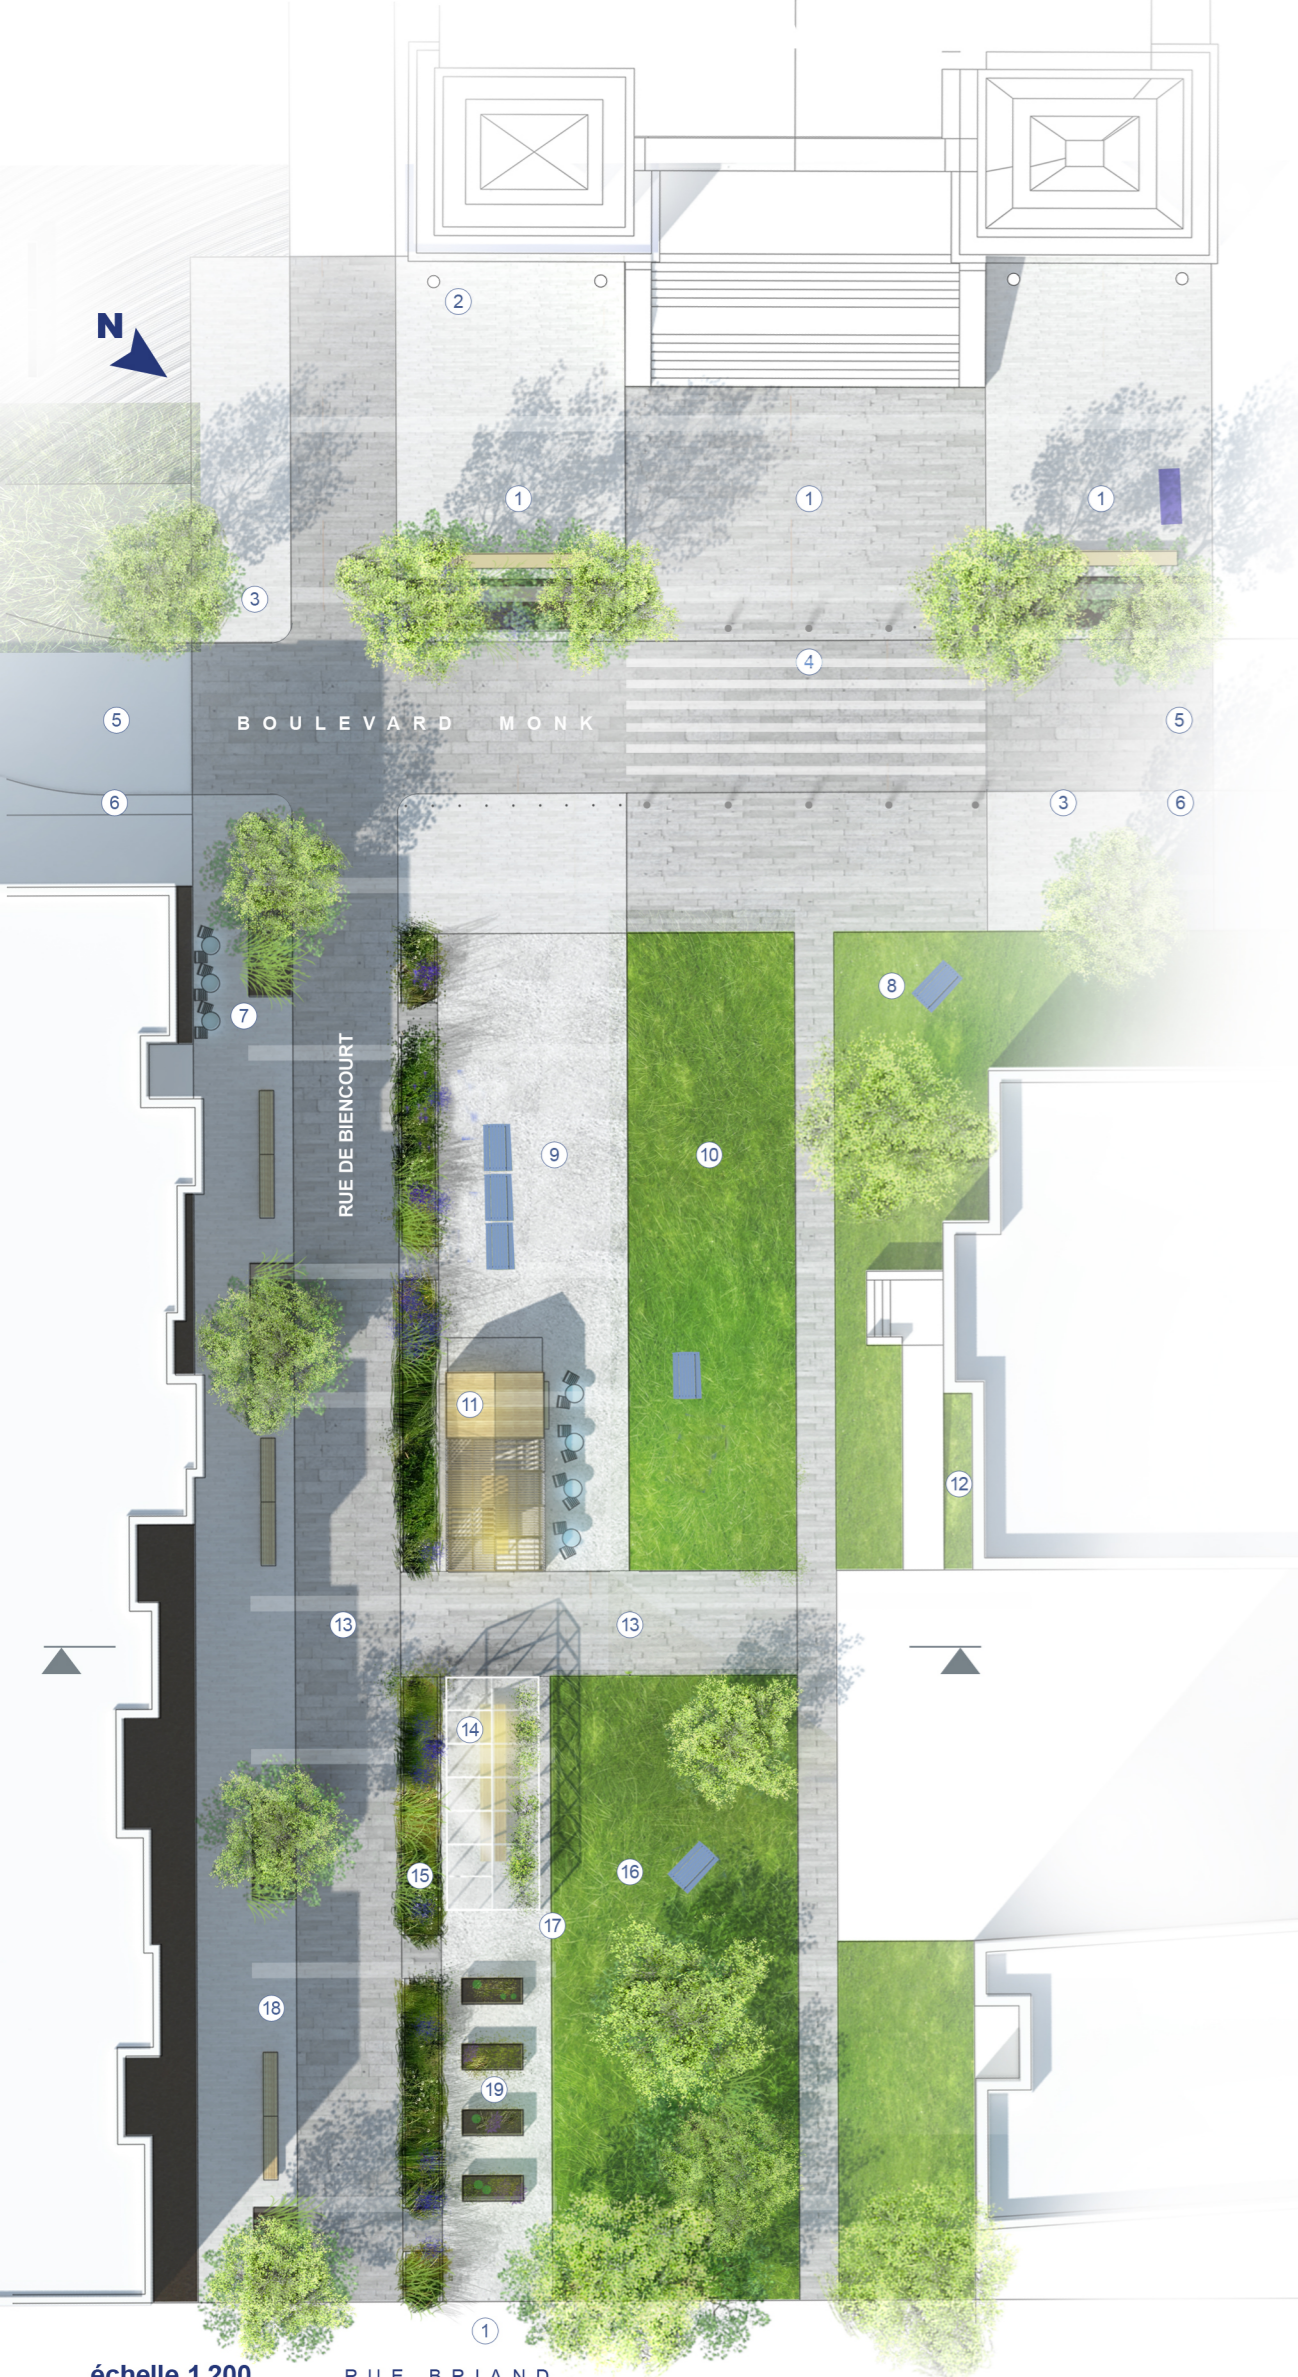


échelle 1.200

RUE BRIAND

## L'avant.

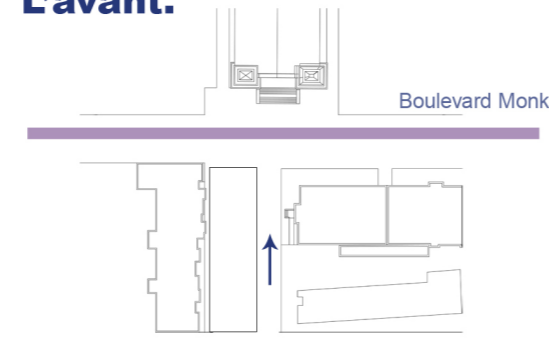

## L'après.

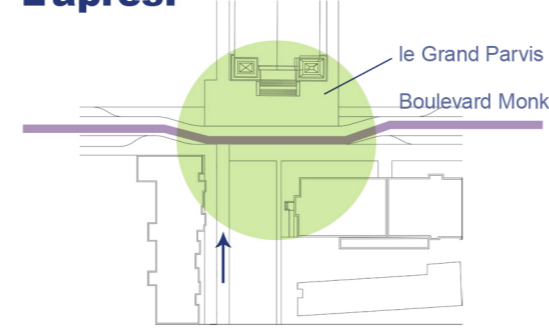


Déviation du Boulevard Monk  
Agrandissement du parvis  
Ralentissement des voitures

## Les aménagements.


- 1 Parvis de l'église
- 2 Mise en lumière de la façade historique avec éclairage variable selon les saisons
- 3 Support à vélos
- 4 Traverse piétonne avec bolards
- 5 Réhaussement de la chaussée et changement de revêtement de sol
- 6 Portail d'entrée avec branding
- 7 Terrasse de café
- 8 Cours privé possiblement annexé à la place
- 9 Place du Marché
- 10 Le Champ : espace terrain de jeux ouvert
- 11 La Grange
- 12 Fresque murale
- 13 Voie carrossable
- 14 La Ferme
- 15 Le Ha-ha : zone végétalisée de filtration des eaux de ruissellement
- 16 Le Verger : espace de détente (balancelle, table, chaise)
- 17 Point d'eau / borne-fontaine
- 18 Espace de retrait avec bancs de contemplation et carré d'arbre végétalisé
- 19 Tables potagères

## Les saisons.

La place est animée en toute saison. Les différents aménagements permettent une flexibilité du mobilier et une diversité d'événements au cours de l'année. La programmation événementielle évolue grâce à l'implication citoyenne et les différents intervenants du quartier.

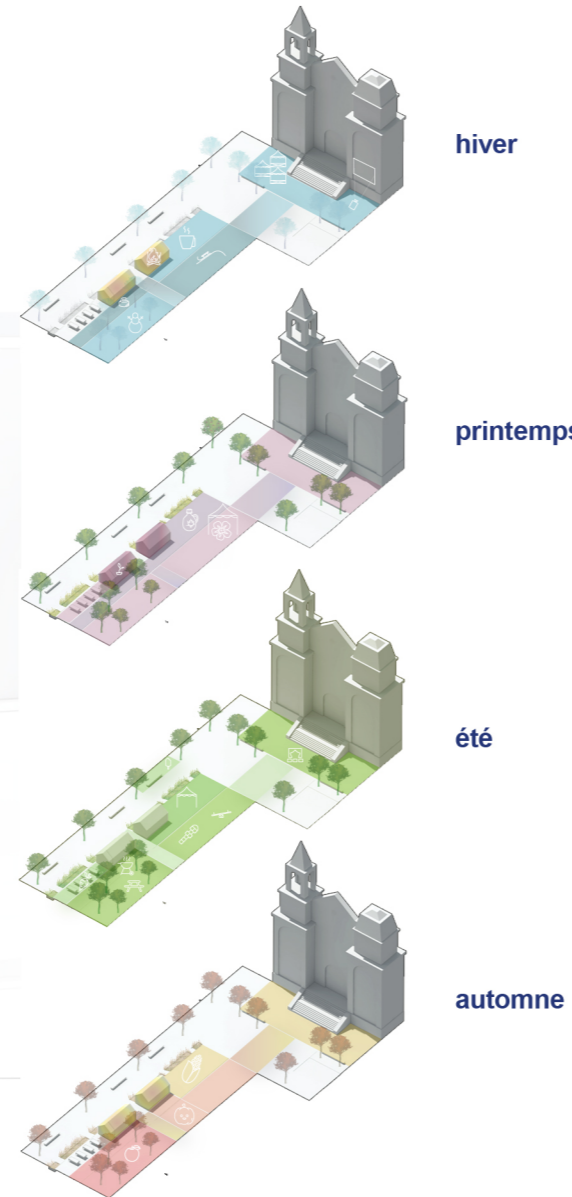

## Mobilier fixe.

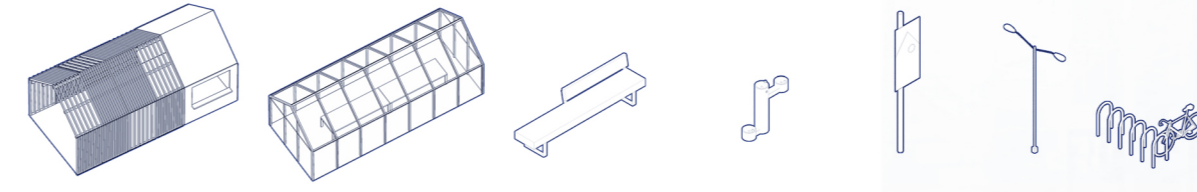

**La Grange** : rangement ludothèque, comptoir, croque-livre, boîte à idées, panneau d'information

**La Ferme** : serre avec panneaux vitrés enlevables pour la saison chaude. Panneaux de bois de la Grange peuvent être installés sur la Ferme

Bancs de contemplation. Partie avec et sans assise


**La Fontaine** point d'eau / abreuvoir

Panneau d'entrée avec branding

Nouveau lampadaire

Rack à vélos

## Mobilier flexible.

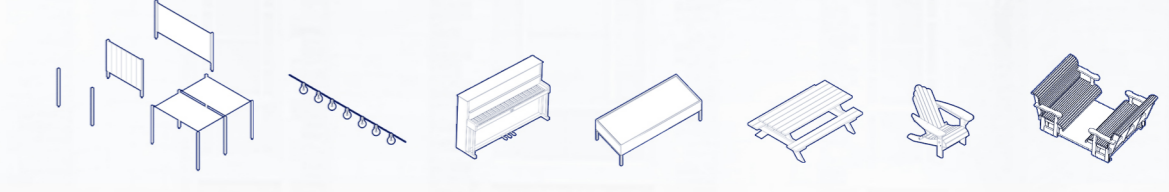

Système de poteaux modulables pour accueillir panneaux d'expositions, toile blanche pour projection, pergola

**Les Lucioles** guirlandes d'ampoules

Piano

Tables potagères

Tables de rencontres

Fauteuils


Balancelles

## Les plantes.

La place est rythmée par le cycle des saisons. Les différentes plantes potagères, arbres fruitiers, arbustes à baies comestibles, plantes des champs, transforment le paysage et nourrissent les habitants du quartier, comme une référence aux terres agricoles des siècles passés.




Arbres à fruits cultivables

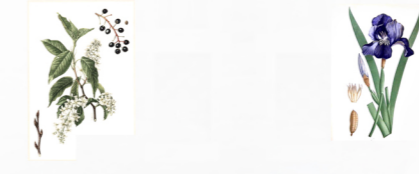

Plantes ornementales et potagères



Arbustes à noix et à petits fruits

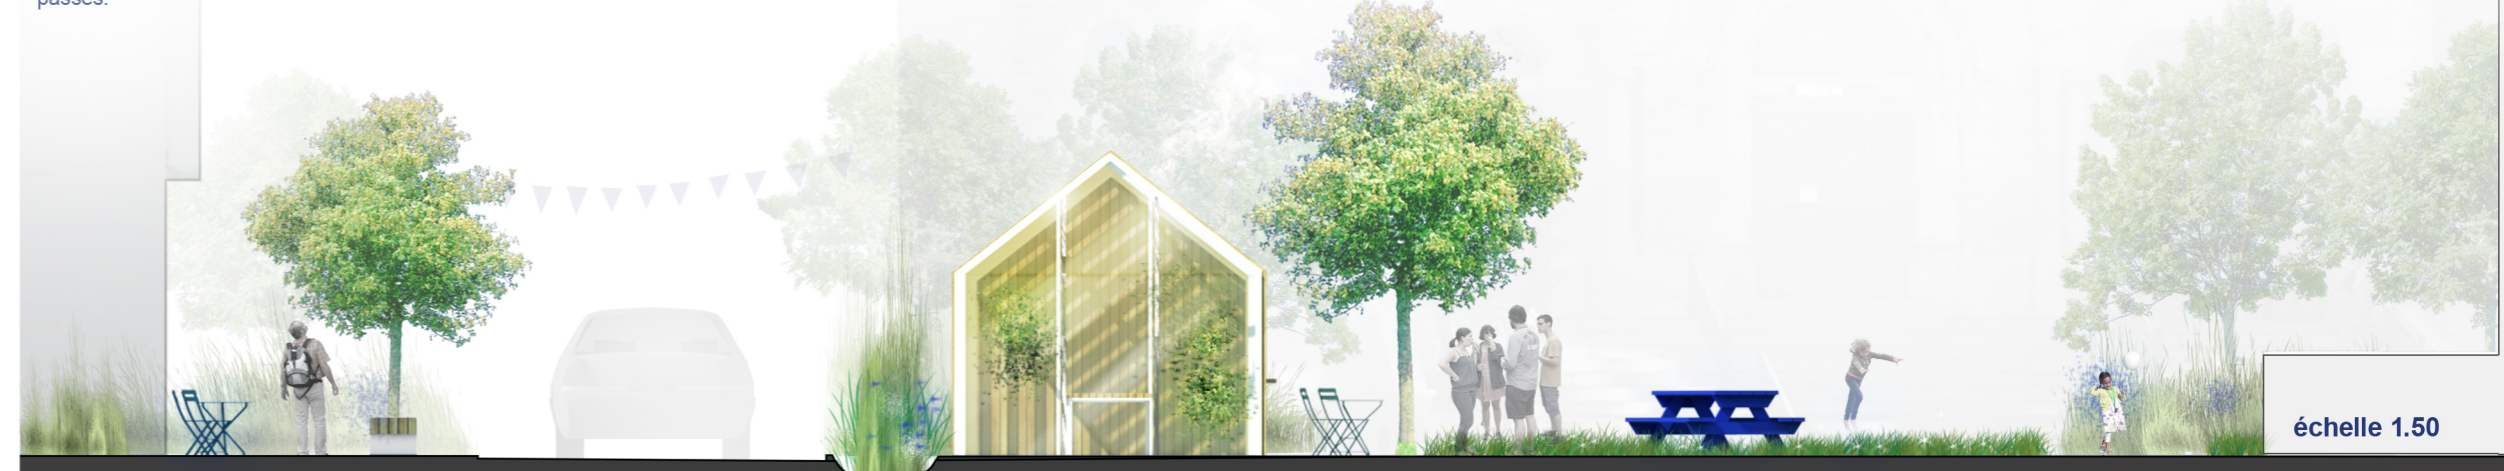

échelle 1.50



568JW