
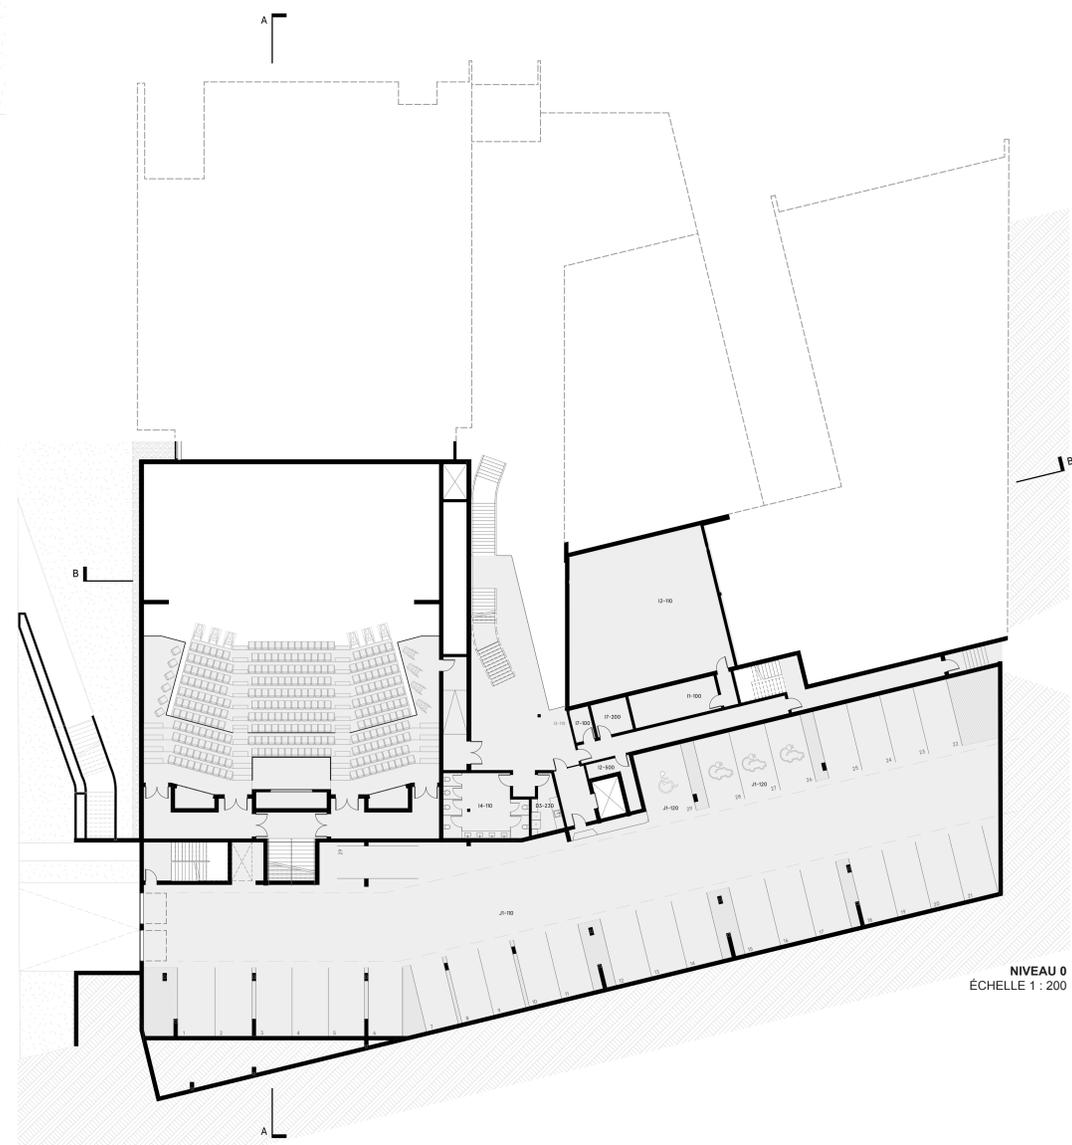


NIVEAU 00 rez-de-jardin
ÉCHELLE 1 : 200

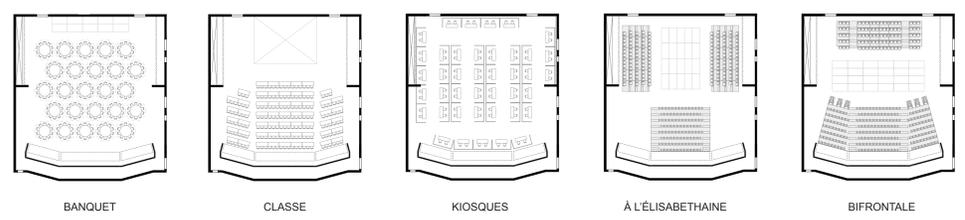


NIVEAU 0
ÉCHELLE 1 : 200

- 4. INTERFACE AVEC LA RUE LLE SKAWANOTI
- 5. ENTRÉE PRINCIPALE ET FOYER
- 6. ACCUEIL BIBLIOTHÈQUE / CARREFOUR - JARDIN INTÉRIEUR

LÉGENDE

NIVEAU 00	rez-de-jardin
A1-110	vestibule
A1-120	portique antivol
A1-130	borne auto-prêt
A1-210	hall
A1-240	vestiaire groupe
A1-360	chute de retour extérieure
A2-200	bulle expo-pop-up
A2-300	bulle expo-ludique
A2-400	installation numérique
A3-100	aire de préparation
A3-200	bistro
A3-300	aire libre-service
A3-400	salon d'actualité
A3-500	rangement
B3-111	salle exposition
B3-112	aire de médiation
B3-120	dépot exposition
C1-110	aire de détente
C1-120	bulle expo-pop-up
C1-210	salle d'activité physique
C1-220	salle d'activité physique
C1-230	dépot activité physique
C1-301	rangement bottes et chaussures
C1-302	douche
C1-303	douche adaptée
C1-304	cabine déshabillage
C1-305	cabine déshabillage famille
C1-306	cabine déshabillage adaptée
C1-307	cabine de toilette
C1-308	cabine de toilette adaptée
C1-309	casier fermé - demi hauteur
C1-310	banc
C1-311	banc adapté
C1-312	coiffeuse
C1-313	comptoir avec lavabo
D1-100	sas
D1-210	salle de spectacle
D1-300	aire de jeu
D2-100	coiffes
D2-200	régie en salle d'incubation
D2-300	aire de jeu - incubation
D3-120	dépot piano
D3-130	dépot tech - salle spectacle
D3-140	dépot tech - incubation
D3-150	atelier réparation
D3-160	salle cabinets tech
D3-170	bureau responsable tech prod
D3-180	vestiaires techniciens
D3-190	toilette arrière-scène
D3-210	salon vert
D3-221	loge accessible
D3-222	loges
D3-300	dépot tech
I2-120	salle télécom satellite
I2-200	salle mécanique principale
I2-300	salle télécom
I2-300	salle électrique
I2-400	salle génératrice
I2-500	salle mécatronique
I3-110	unités collecte déchets
I3-120	salle de tri et recyclage déchets
I3-130	entrepôt déchets
I3-140	entrepôt déchets réfrigérés
I3-210	conciergerie
I3-220	dépot conciergerie
I3-230	dépot eqt et matériel maintenance
I4-110	salle toilette mixte
I4-210	fontaine d'eau
I4-220	rgt porte-manteaux mobiles
I4-230	stationnement tri-porteur
I4-260	borne recharge électronique
I5-110	aire chargement/déchargement
I5-120	dispositif entreposage
I5-130	équipements de transport
I6-100	rangement général
I6-300	rangement organismes
J2-110	quai haut
J2-120	quai bas
J3-000	terrasse café
NIVEAU 0	
D3-230	buanderie
I1-100	salle télécom princ.
I2-110	salle mécanique secondaire
I2-500	salle mécatronique
I3-110	un. collecte déchets
I4-110	salle toilette mixte
I7-100	poste surveillance
I7-200	infirmerie
J1-110	stationnement - case standard
J1-120	stationnement - case réservée

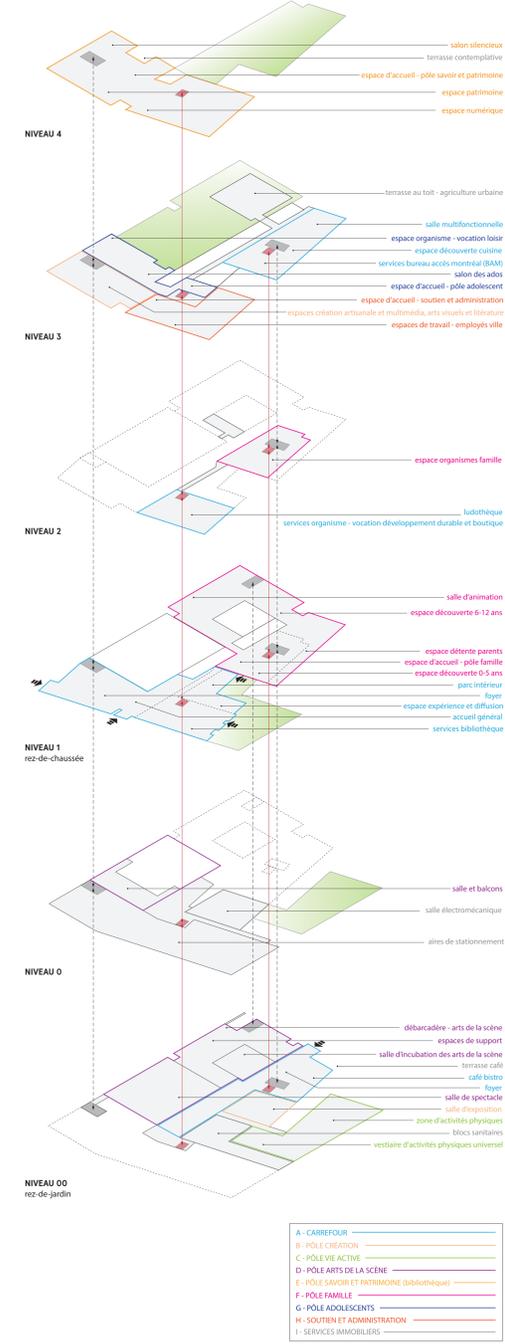

LÉGENDE

A	CARREFOUR
B	POLE CREATION
C	POLE VIE ACTIVE
D	POLE ARTS DE LA SCENE
E	POLE SAVOIR ET PATRIMOINE (bibliothèque)
F	POLE FAMILLE
G	POLE ADOSCENTS
H	SOUTIEN ET ADMINISTRATION
I	SERVICES IMMOBILIERS

