

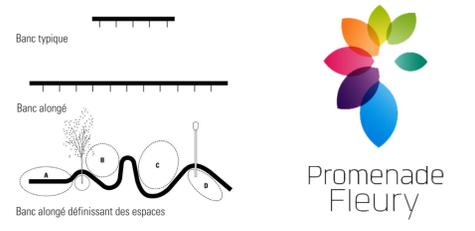
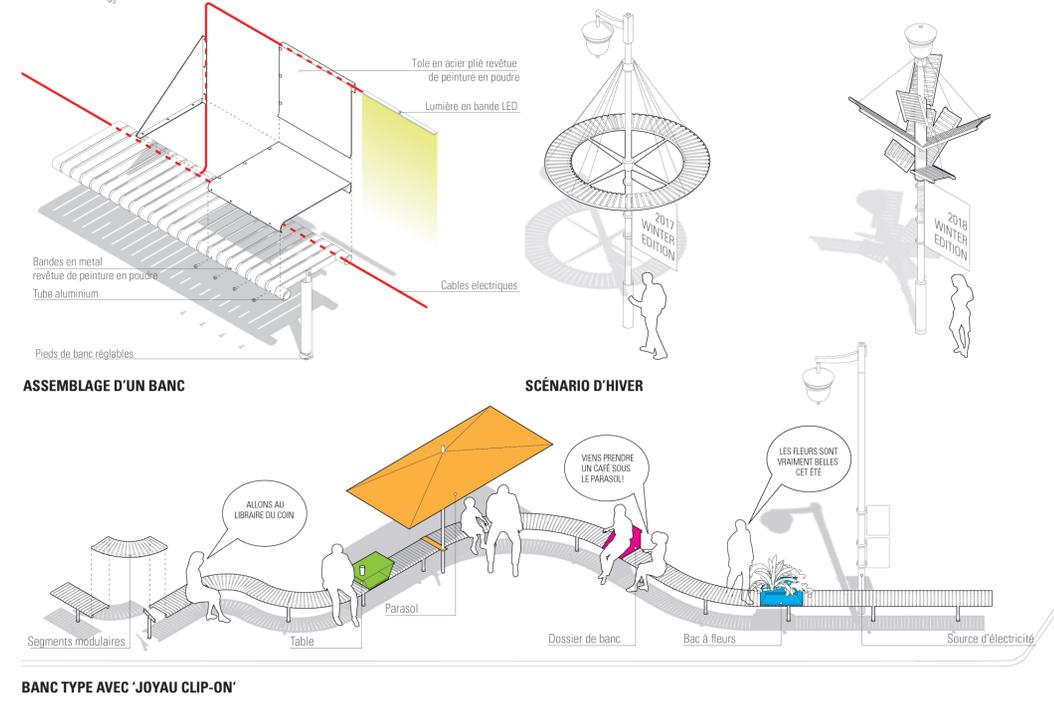
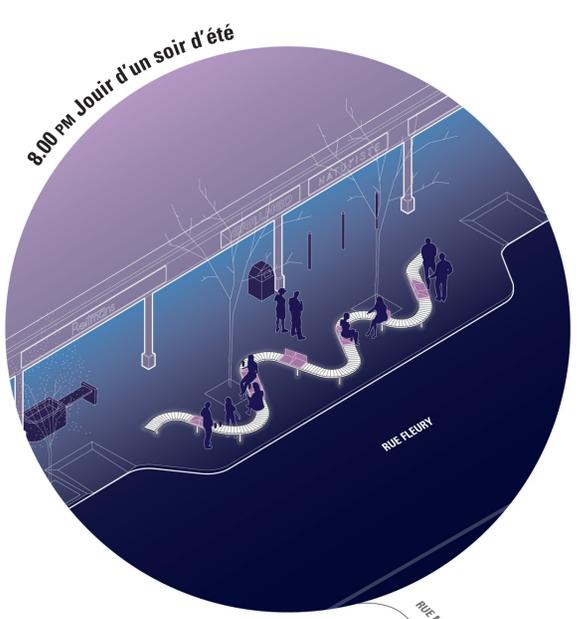
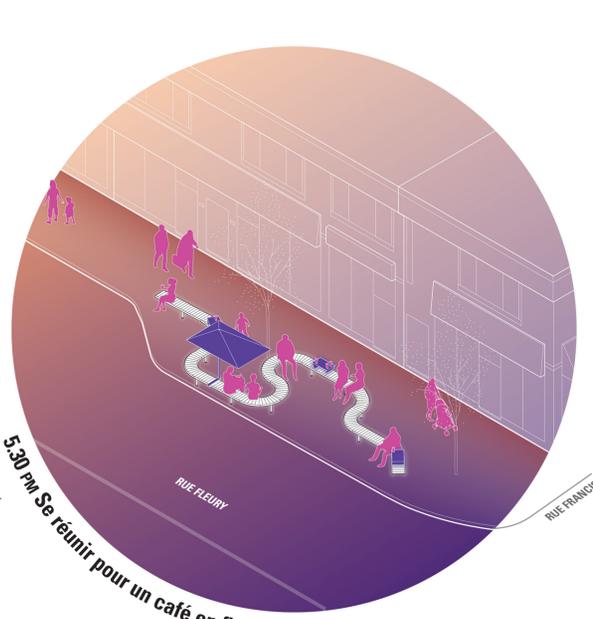


# PROMENADE FLEURY LIGNES DE RASSEMBLEMENT

**CONNECTIVITÉ URBAINE**  
Une ligne intermittente de mobiliers urbains marque les coins de rues.

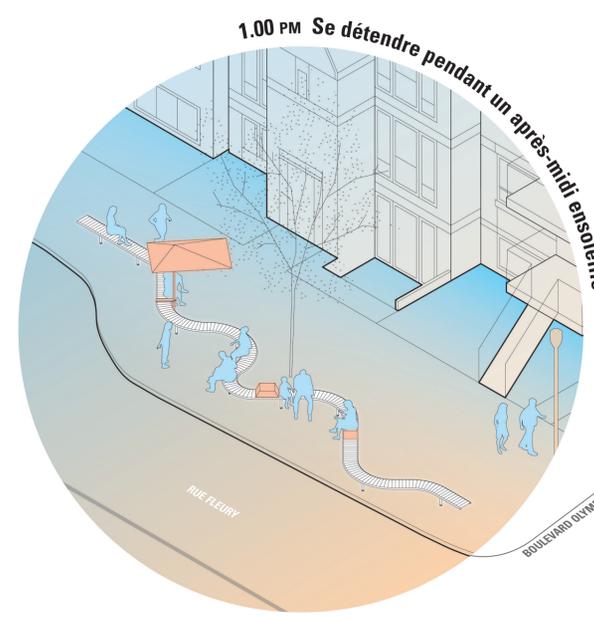

**ESPACES DE RASSEMBLEMENT**  
La forme curviligne définit des espaces de divers tailles et orientations sur rue.

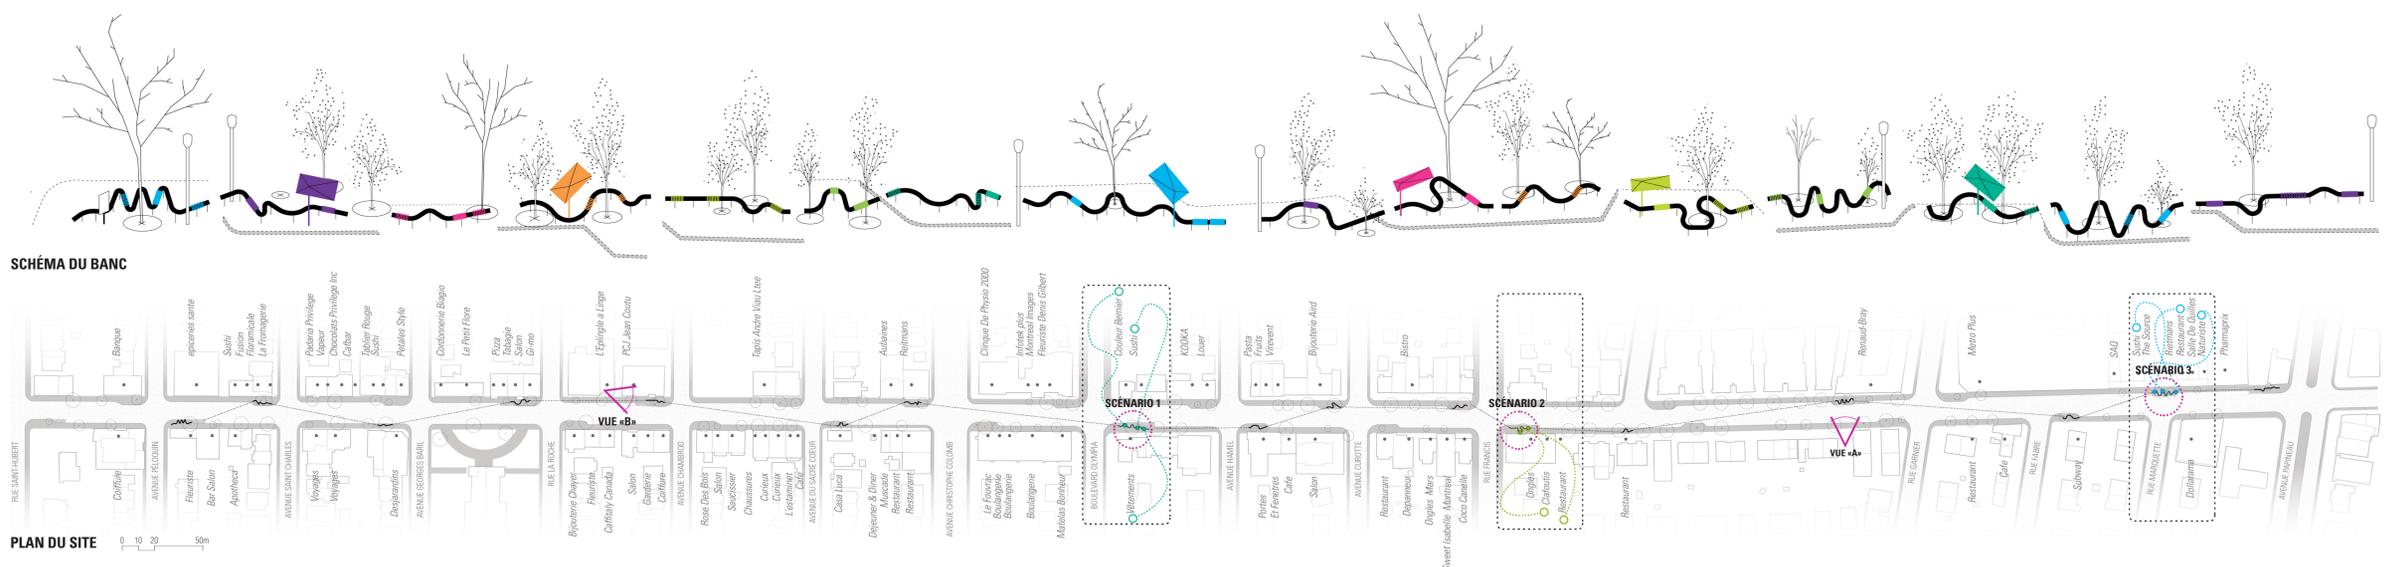

VUE 'A' LE JOUR: Le banc linéaire encourage le rassemblement



VUE 'B' LA NUIT: Les 'joyaux' installés sur les bancs s'illuminent le soir pour créer des zones d'attractions