“itinéraire des éphémères” piétonnisation de l’avenue McGill College

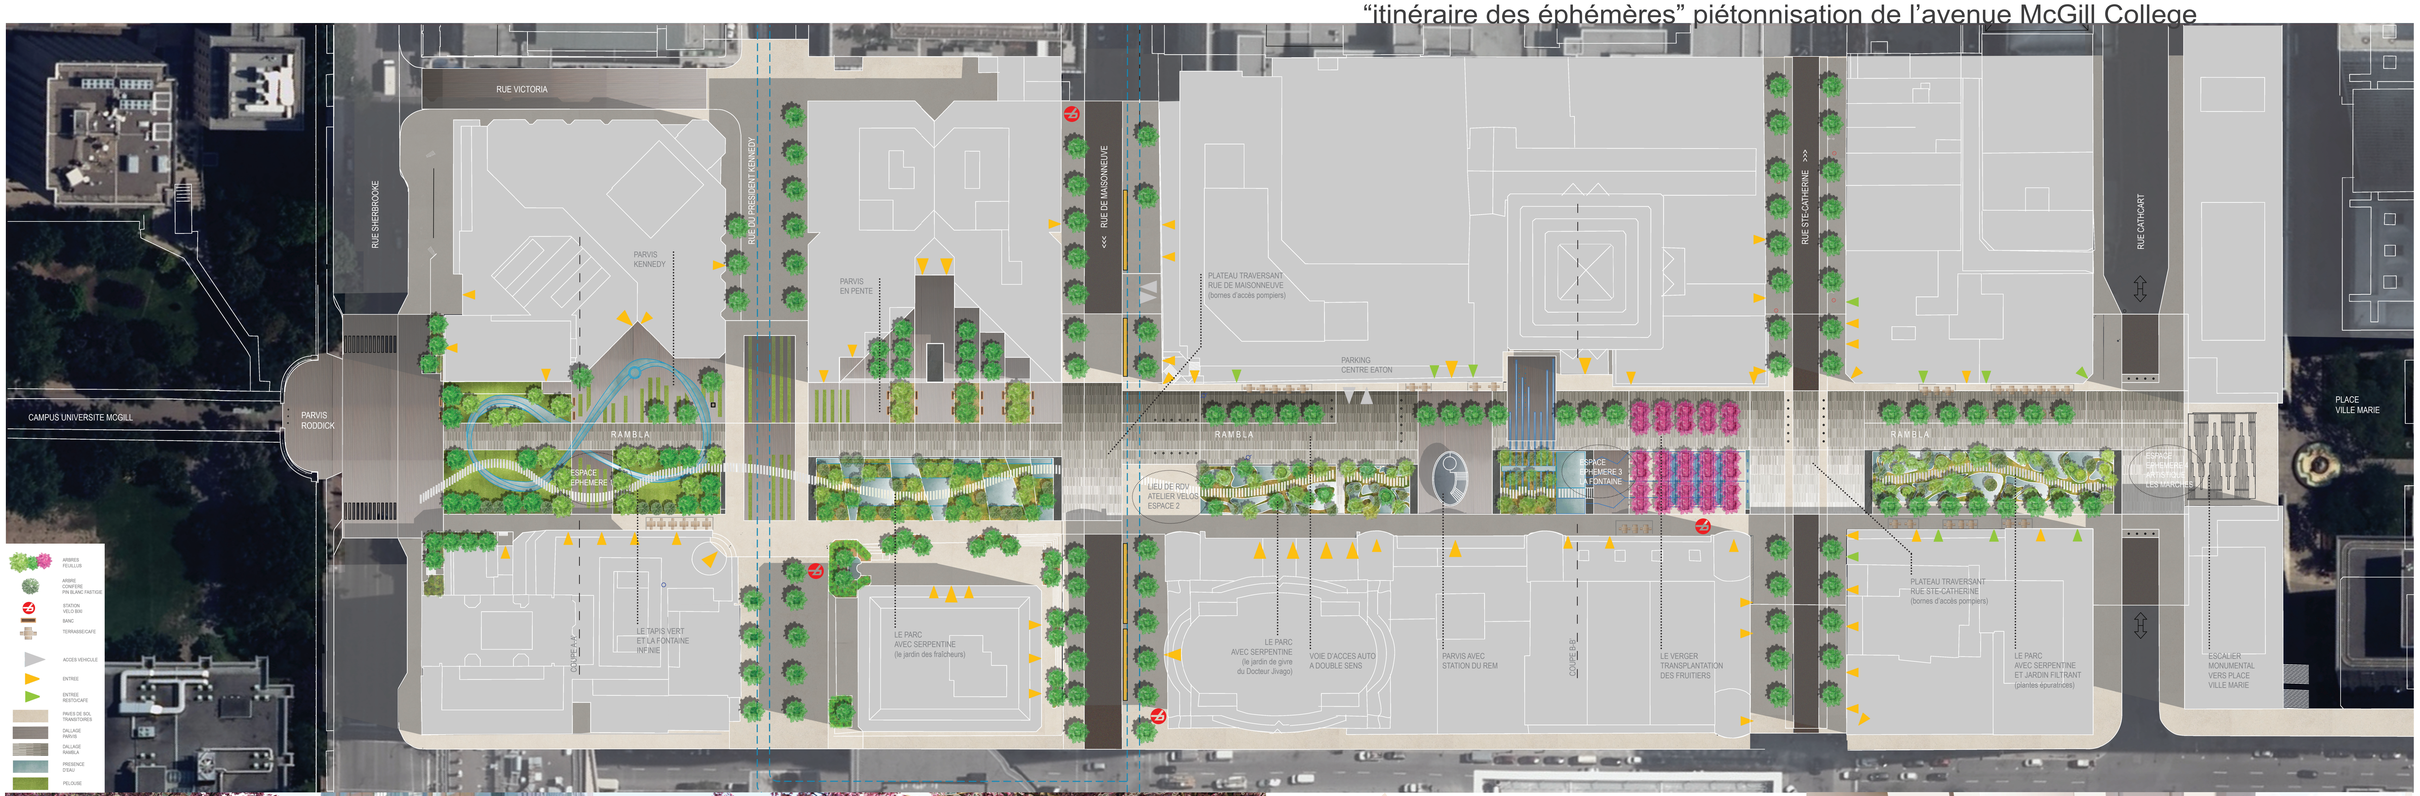

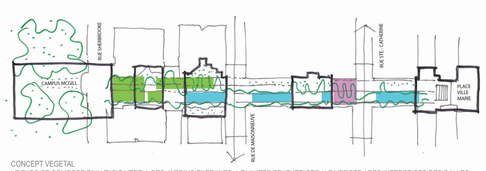

CONCEPT VEGETAL
LE PARC SE COMPOSE D'UN TAPIS VERT / DES JARDINS FILTRANTS / PLANTES EPURATRICES / LE VERGER / DES INTERSTICES DES DALLES

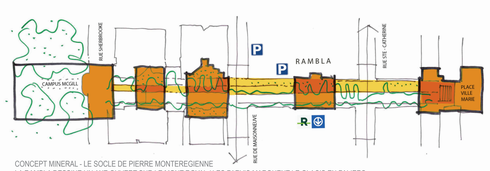

CONCEPT MINERAL - LE SOCLE DE PIERRE MONTEREGIENNE
LA RAMBLA DESSINE UN AXE OUVERT SUR LE MONT ROYAL / LES PARVIS MARQUENT LE GLACIS EN PALIERS

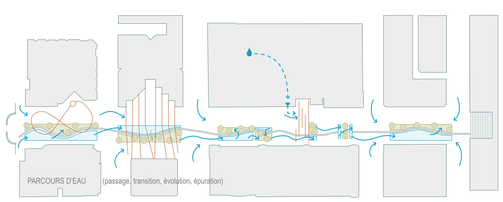

CONCEPT D'OUVERTURES VISUELLES
D'UNE CROIX A L'AUTRE

826AM