


# CONCOURS INTERNATIONAL D'ARCHITECTURE DE PAYSAGE PLURIDISCIPLINAIRE

## PLACE DES MONTREALAISES

Ville de Montréal, Service de la mise en valeur du territoire, direction de l'urbanisme,  
Avec le soutien du Service des grands parcs, du verdissement et du Mont-Royal, du Service des infrastructures, de la voirie et des transports et de l'arrondissement Ville-Marie

# STEPPING STONES

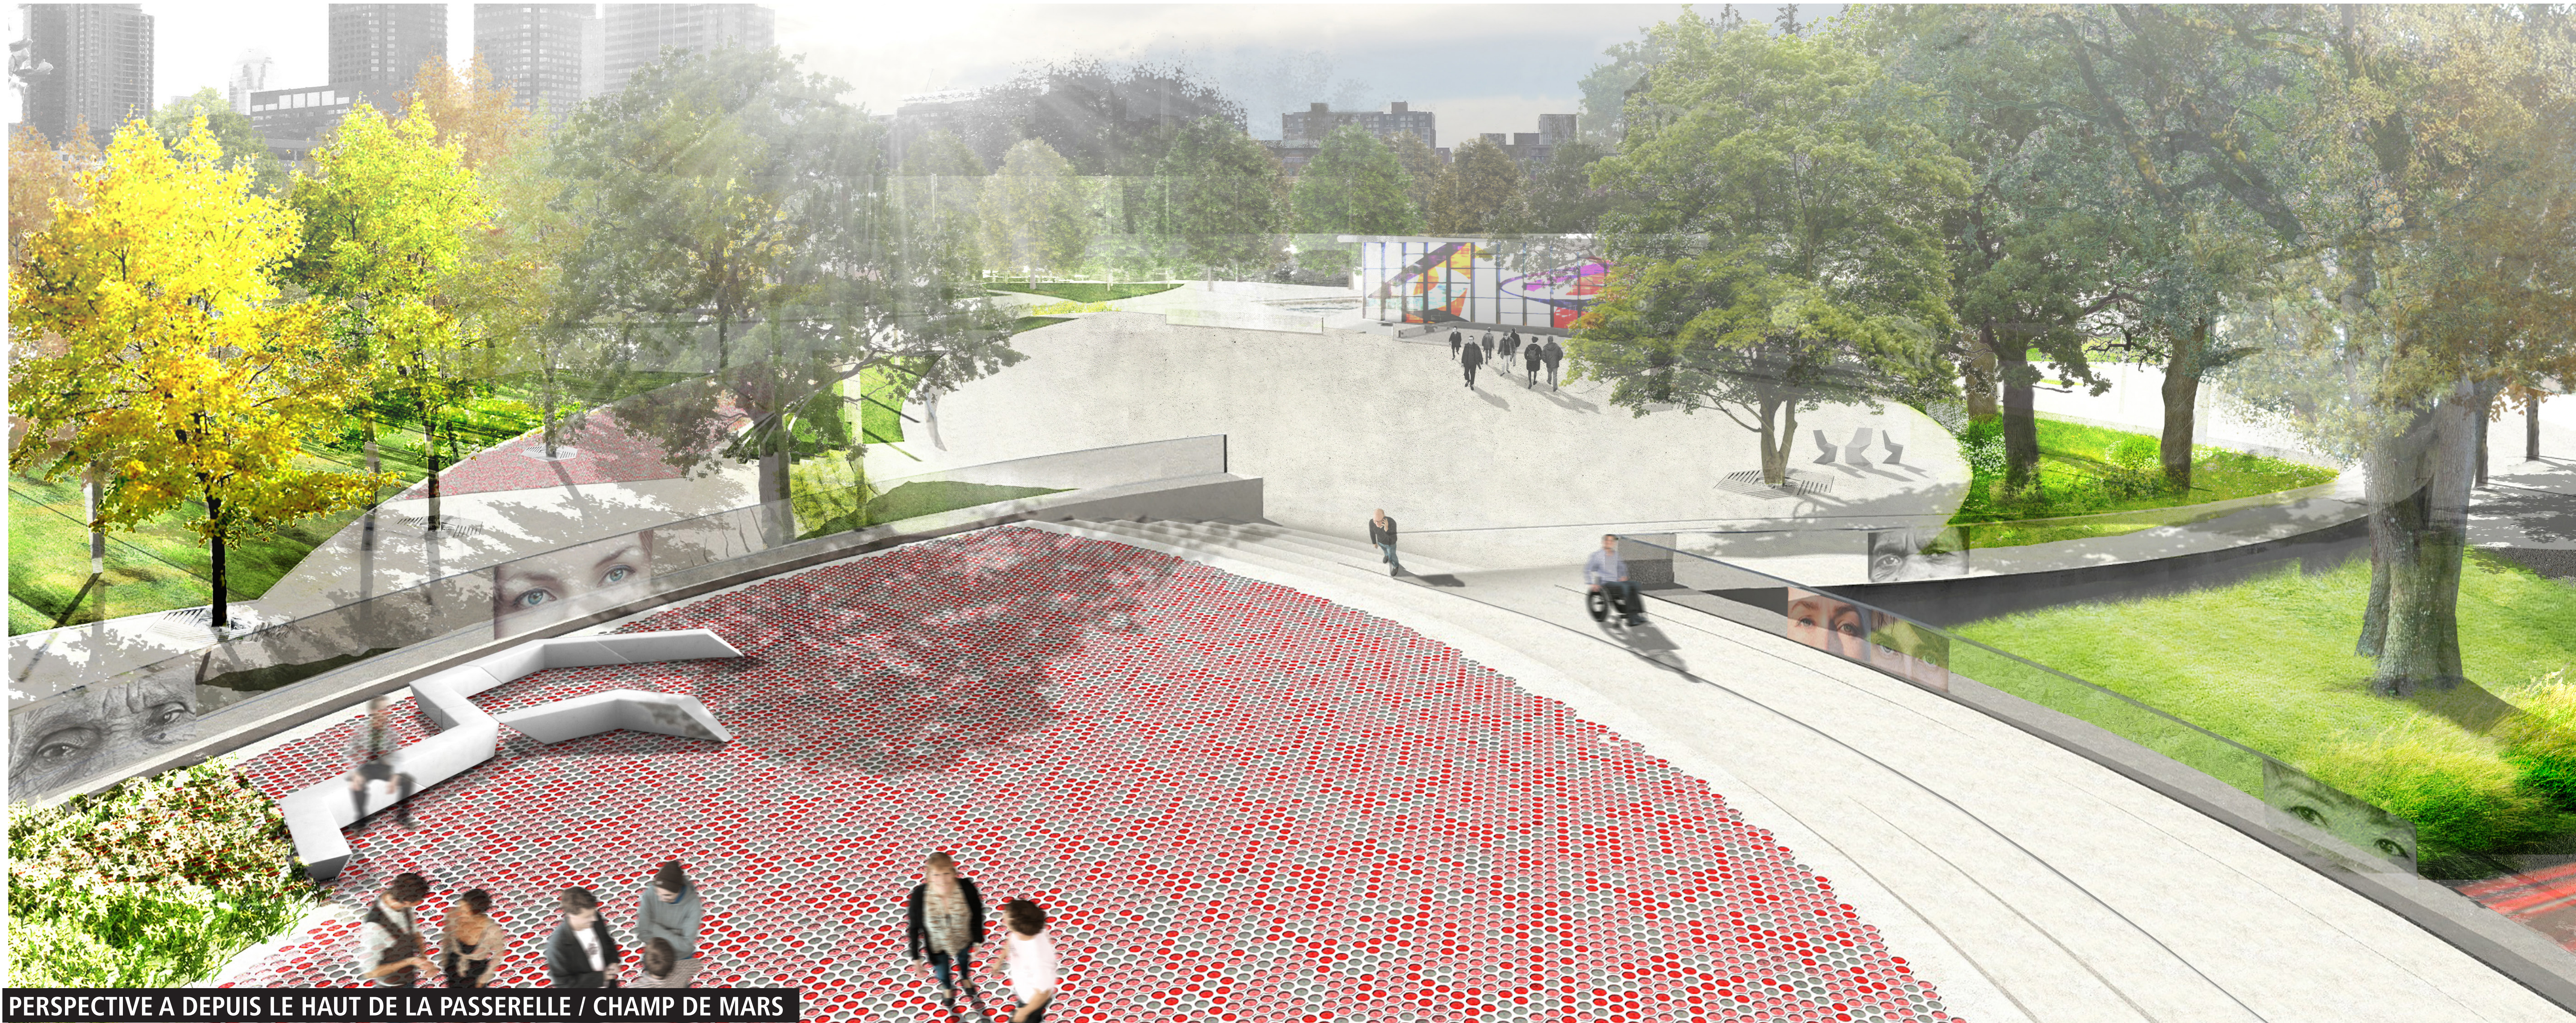

PERSPECTIVE A DEPUIS LE HAUT DE LA PASSERELLE / CHAMP DE MARS




PLAN MASSE 1/500



PERSPECTIVE B DU PAVILLON DES MONTREALAISES DEPUIS L'ESPLANADE




PERSPECTIVE C DEPUIS LE PARVIS DU CHUM ET DE LA STATION DE METRO CHAMP DE MARS

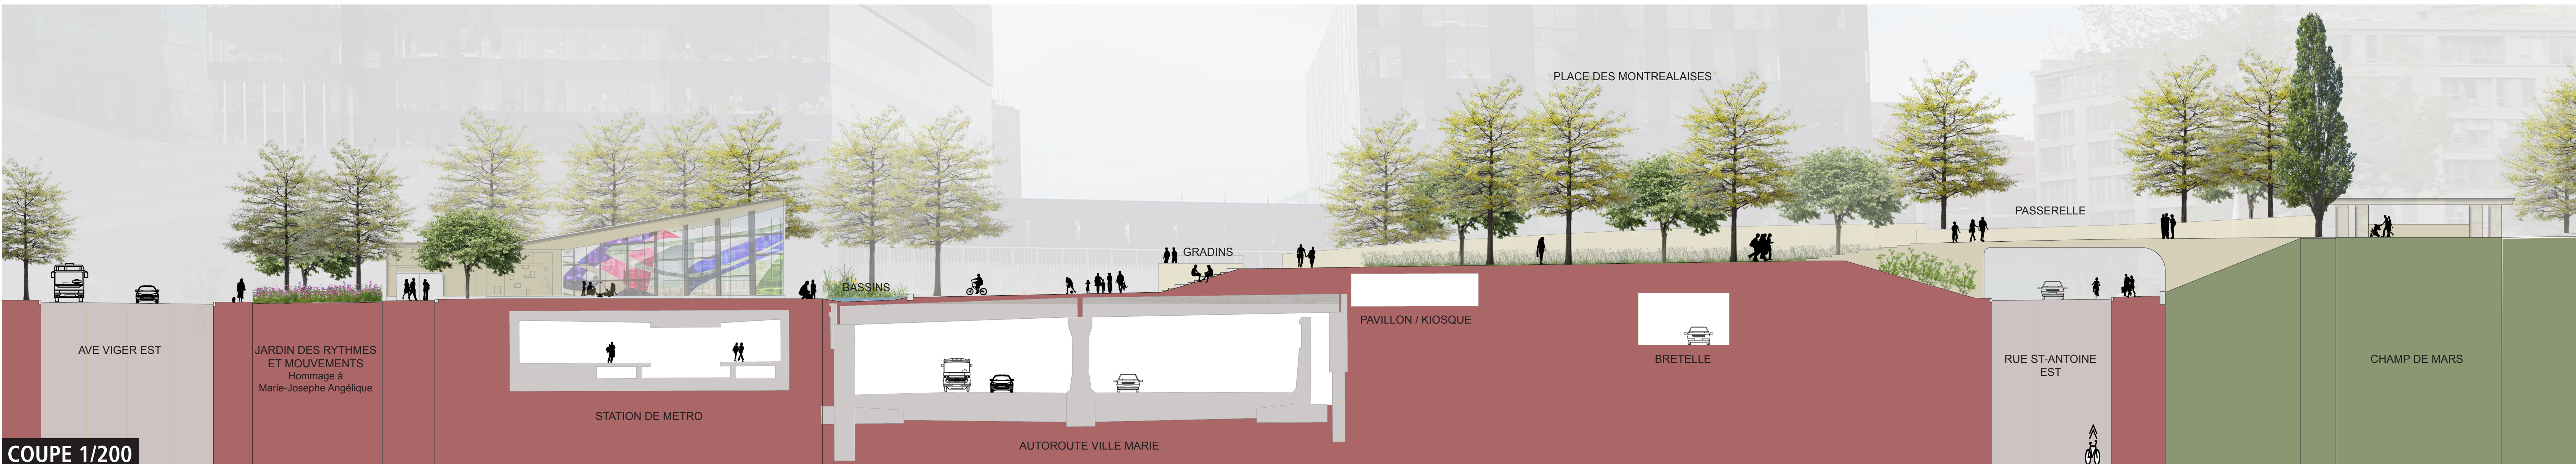

COUPE 1/200

La place des Montréalaises s'articule autour d'espaces fragmentés (jeux de niveaux), tout en respectant les lignes de composition du Champ de Mars et de la place Vauquelin.

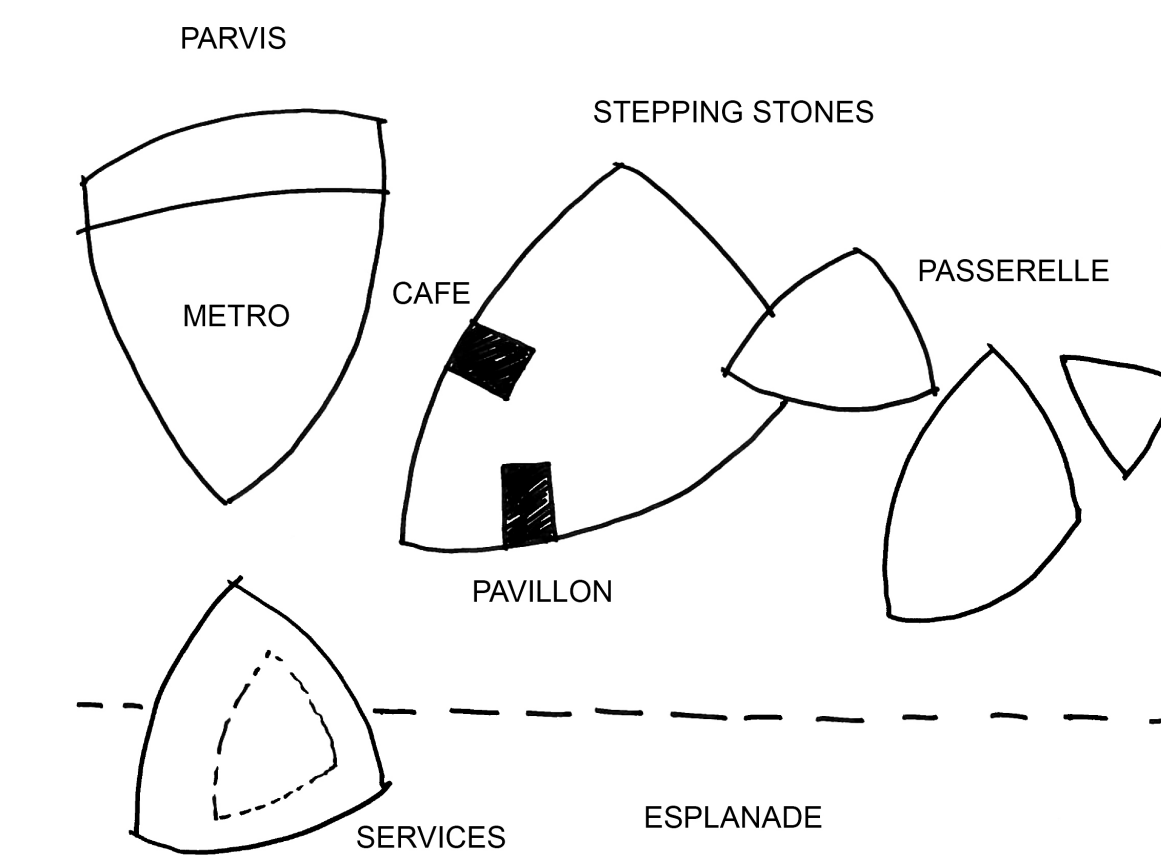

PRINCIPES DE COMPOSITION 734CC