INTRUSION NATURELLE

L'INTENTION DE NOTRE CONCEPT C'EST D'EXPLOITER L'HISTOIRE ÉCOLOGIQUE ET GÉOLOGIQUE DE LA VILLE DE MONTRÉAL ET D'INTRODUIRE UN NOUVEAU GENRE DE DRAME URBAIN. INTRUSION NATURELLE A POUR BUT DE CRÉER UN NOUVEAU PAYSAGE VERNACULAIRE QUI HARMONISE À L'ÉNERGIE ET AU DYNAMISME DU QUARTIER 'PLACE DES ARTS' ET DE SES INSTITUTIONS CULTURELLES. INTRUSION NATURELLE C'EST LA SCÈNE POUR PERFORMER LA CHARMANTE CHORÉGRAPHIE DE LA VILLE. CETTE PROPOSITION INVITE LE PASSANT À DEVENIR PARTIE DU SPECTACLE EN METTANT DE L'AVANT L'HISTOIRE ÉCOLOGIQUE ET GÉOLOGIQUE DE RÉGION DE MONTRÉAL. LA PROPOSITION CRÉE DES ESPACES ÉVOCATEURS DANS LE BUT D'INSPIRER DE NOUVELLES MANIÈRES D'INTERAGIR AVEC LES ESPACES URBAINS ET D'ÊTRE CAPTIVÉ PAR SON DRAME.

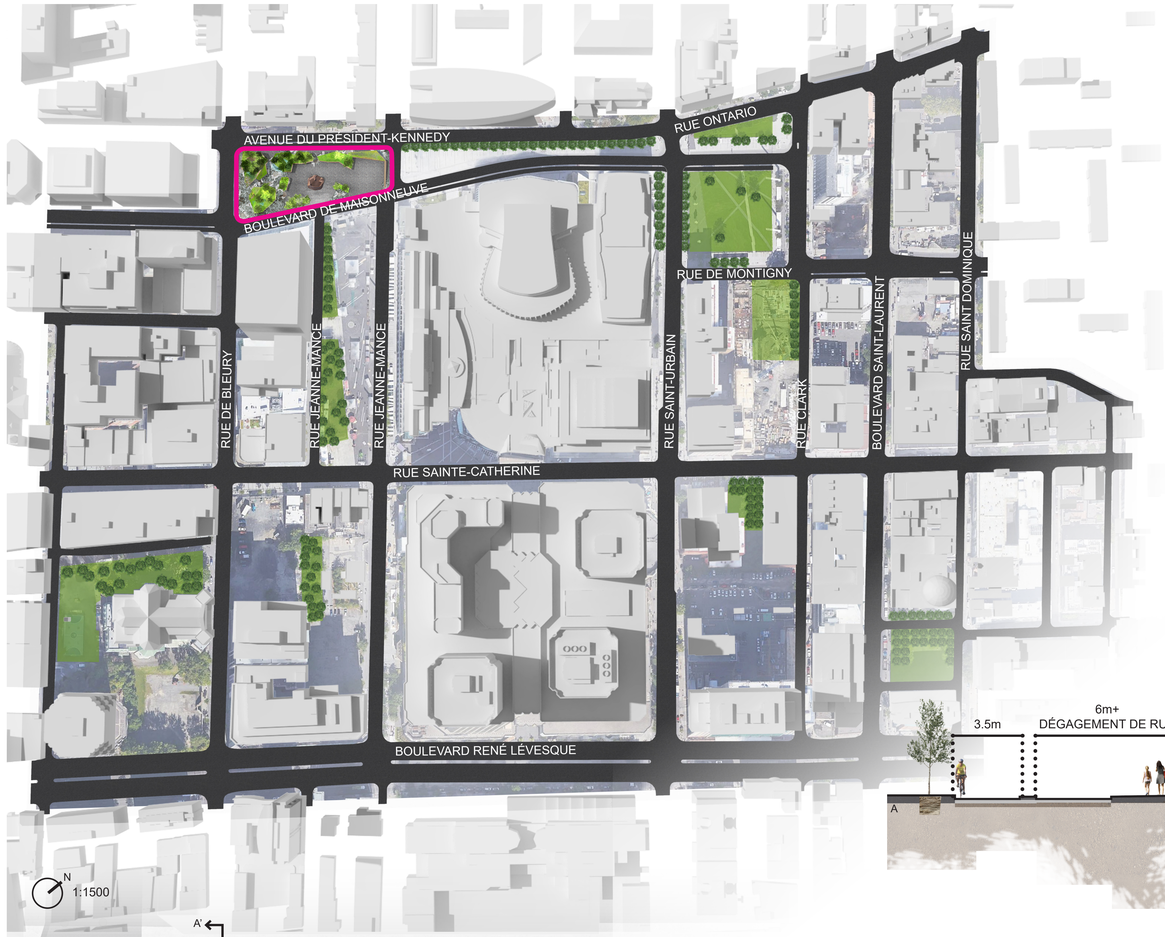

FONCTION

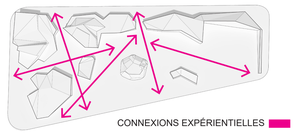

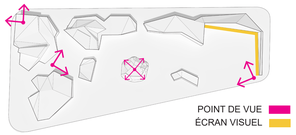

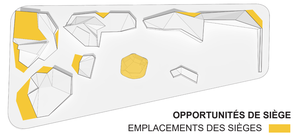

POLYVALENCE

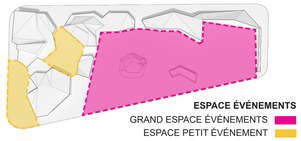

ÉLÉMENT SIGNATURE

PLATFORME MOBILE

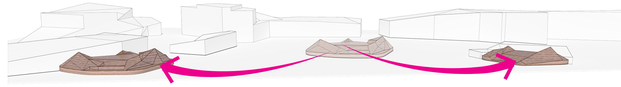

MEUBLES

INTRUSION NATURELLE EST UN SITE POLYVALENT. QUAND L'ARRIÈRE-SCÈNE N'EST PAS EN UTILISATION, OU SI LES INFRASTRUCTURES SONT LOGÉES AILLEURS, CET ESPACE PEUT ACCUEILLIR UNE VARIÉTÉ D'ACTIVITÉS ET FONCTIONS, TELS QUE LES PROJETS D'INSTALLATION QUI ONT LIEU ANNUELLEMENT. AU CENTRE DE CETTE ZONE SE TROUVE LE POINT FOCAL, UNE PLATEFORME CONSTRUITE DE BOIS, QUI PEUT ÊTRE UTILISÉE LORS DE RASSEMBLEMENTS ET ÉVÉNEMENTS, ET QUI PEUT ÊTRE RANGÉE AU BESOIN.

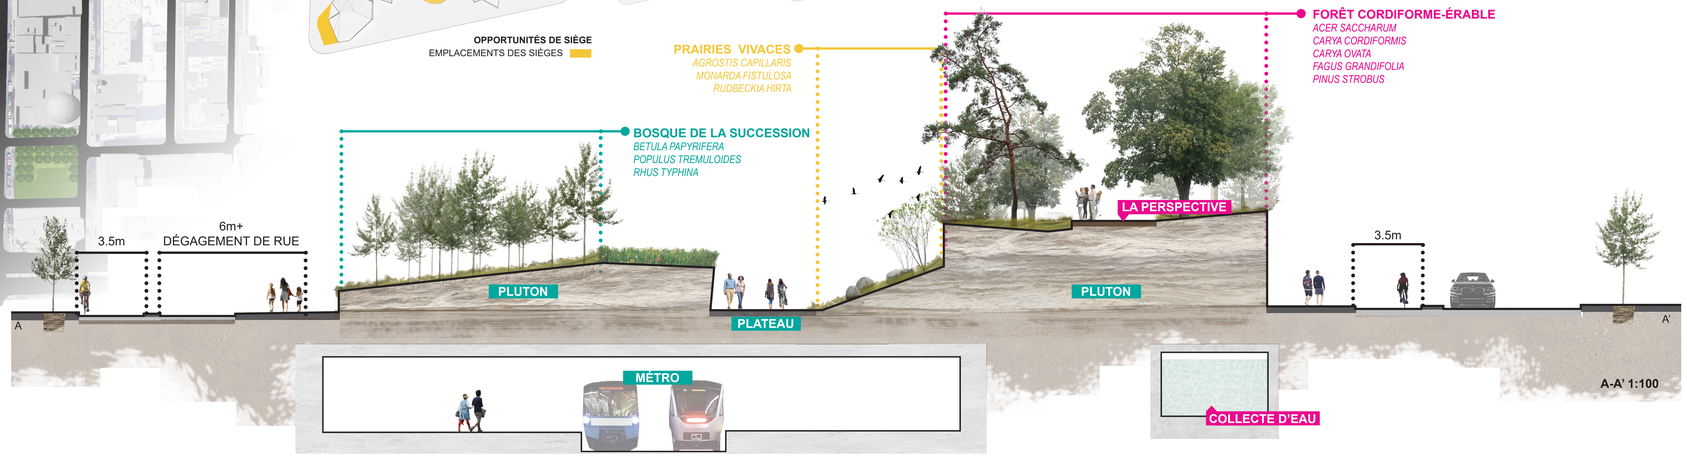

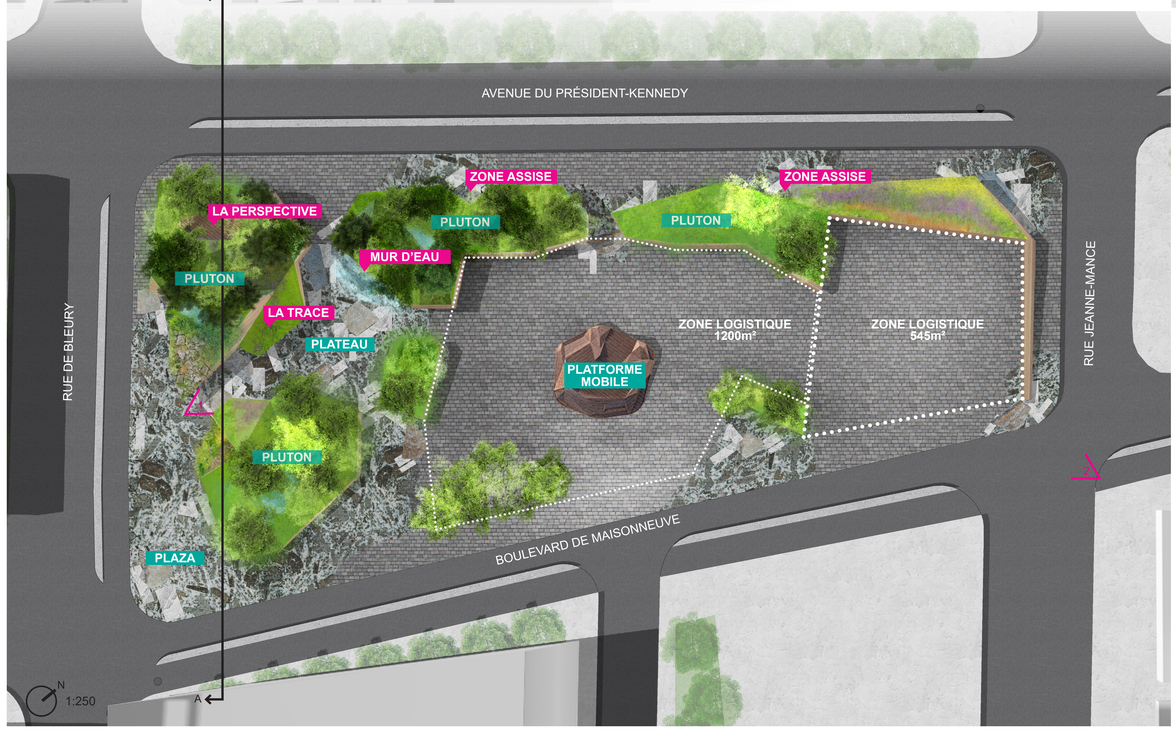

482BX