
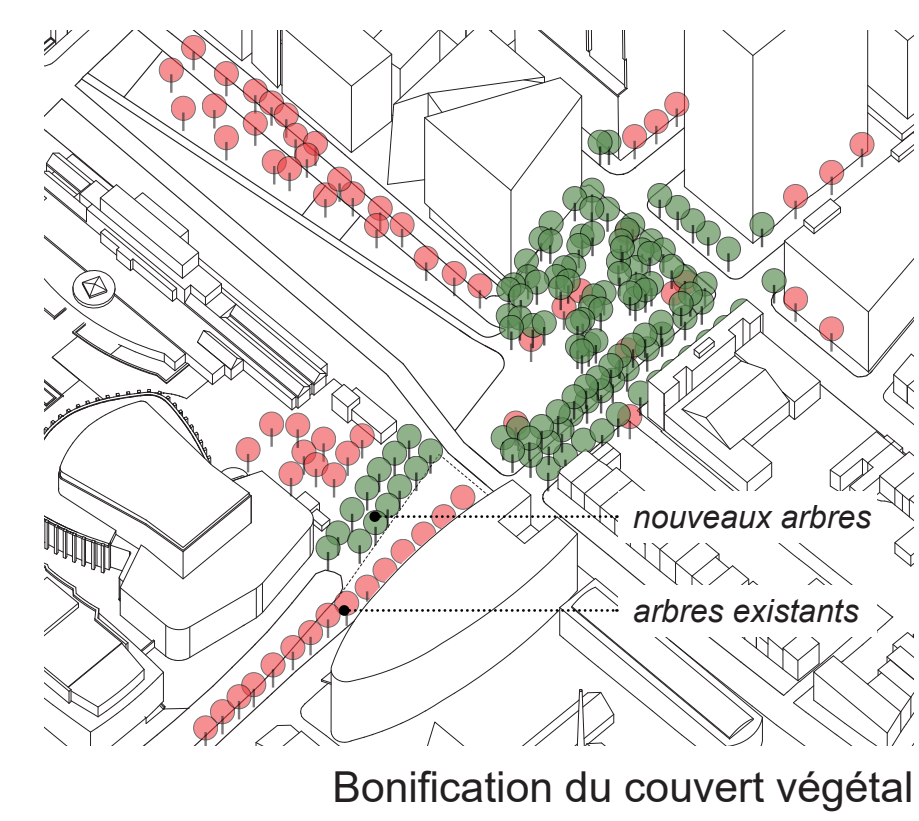
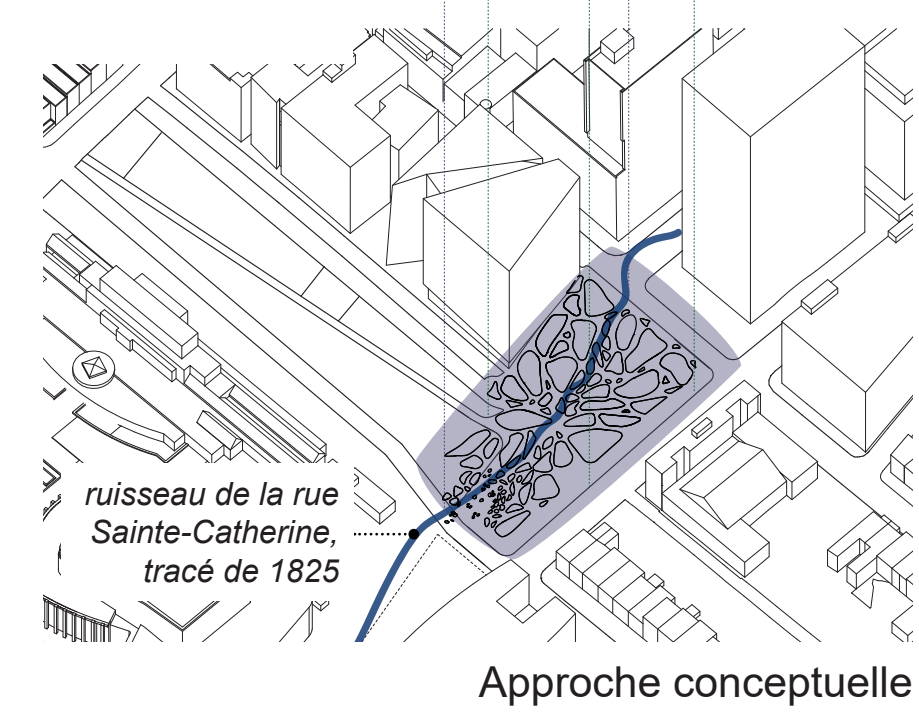


Site orphelin, en quête d'identité, résidu des interventions majeures qui ont reconfiguré le quartier; espace en bordure des circulations piétonnes, automobiles, métro-ferroviaires, fluviales et festivières; qui, au milieu de tous ces axes a néanmoins besoin de reconnexion; 066 sortira de son confinement en prenant toute son ampleur jusqu'aux façades avoisinantes, offrant son étendue aux flâneurs et badauds.

LÀ OÙ NOUS NOUS RENCONTRONS










Trame urbaine retissée et alliance renouvelée

Ici, c'est avec des lacets de perles de wampum, rivières de porcelaine, portés par d'enthousiastes coursiers qu'on conviait aux rencontres. Aujourd'hui, concepteurs autochtones et d'autres origines, revisitent les sentiers ancestraux menant à la cohabitation pacifique et au bien-être partagé pour qu'un lot oublié de Tiohtià:ke émerge en ce siècle comme lieu de mémoire et signal du passage vers un avenir réconcilié.

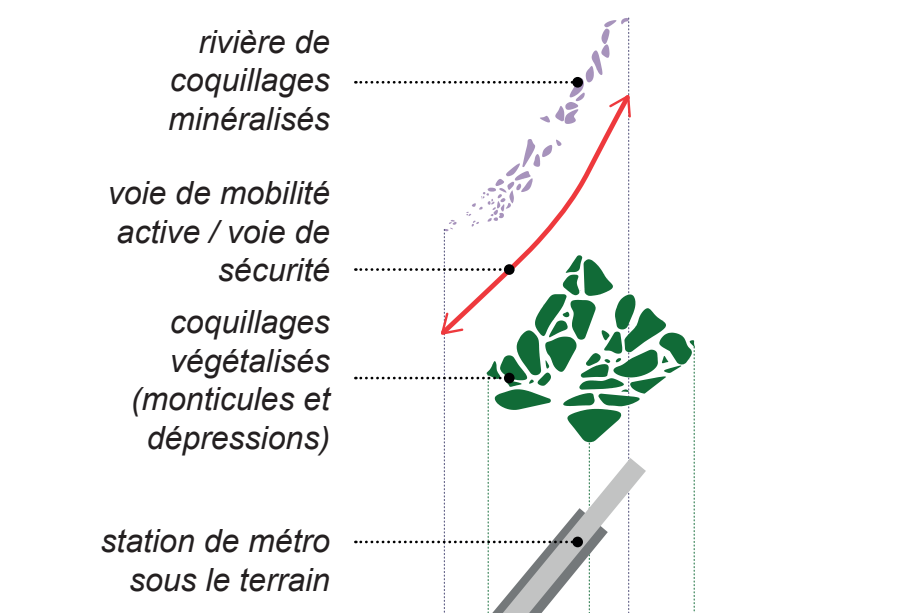

Légende

- | | | |
|----------------------------------------------------------|-------------------------|-----------------------------------------------|
| 1 Sol perméable – verre recyclé avec liant polymère | 5 Dépression | 12 Voie de mobilité active / voie de sécurité |
| 2 Sol perméable – criblure de pierre avec liant polymère | 6 Caillebotis | 13 Panneau de contrôle |
| 3 Arbres en grille | 7 Tranchée drainante | 14 Distributeur d'eau potable |
| 4 Monticule | 8 Caniveau sous le banc | 15 Lampadaire de type super structure |
| | 9 Surface de trèfle | 16 Rue partagée |
| | 10 Granite gris | 17 Perles lumineuses |
| | 11 Granite noir | |

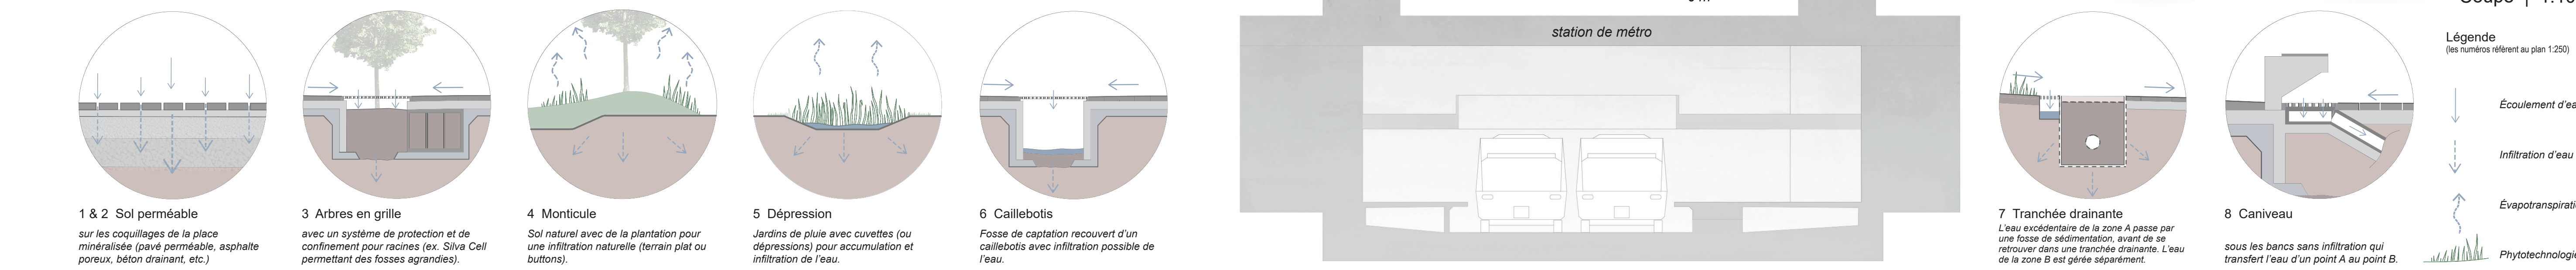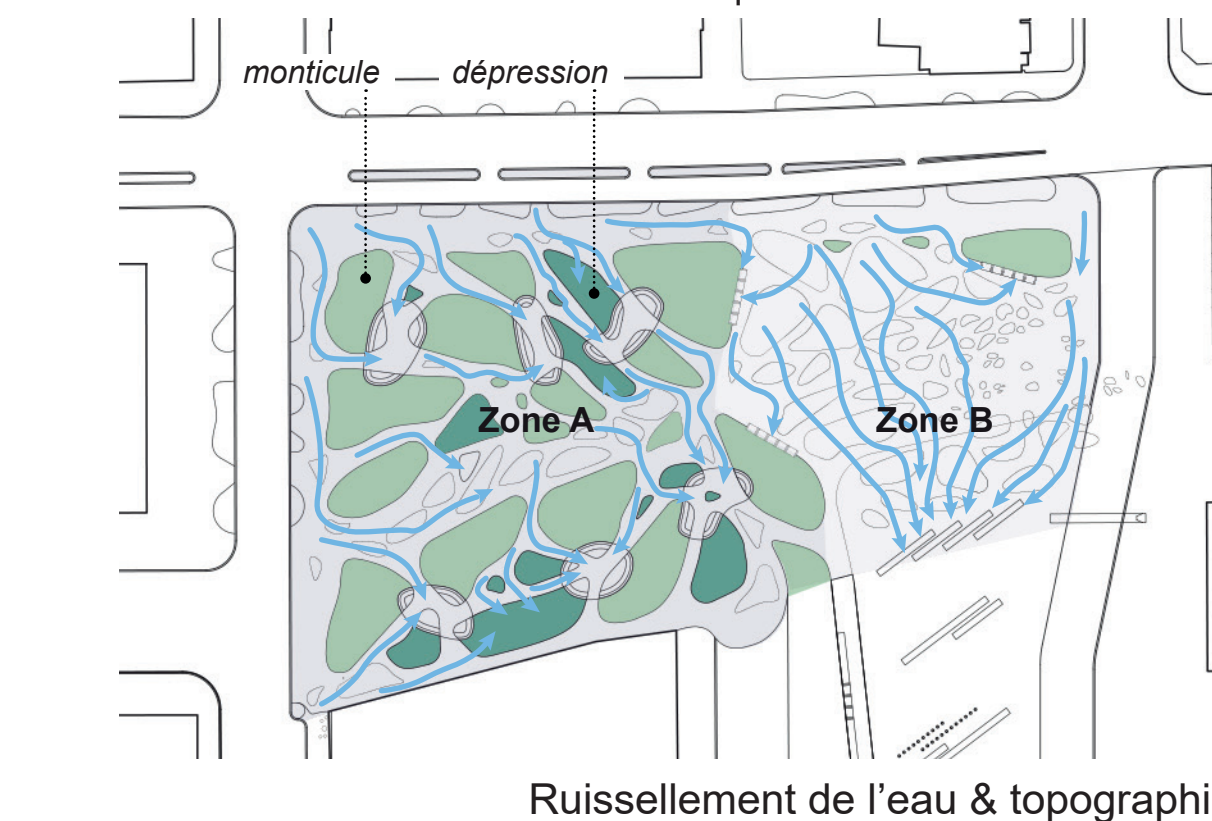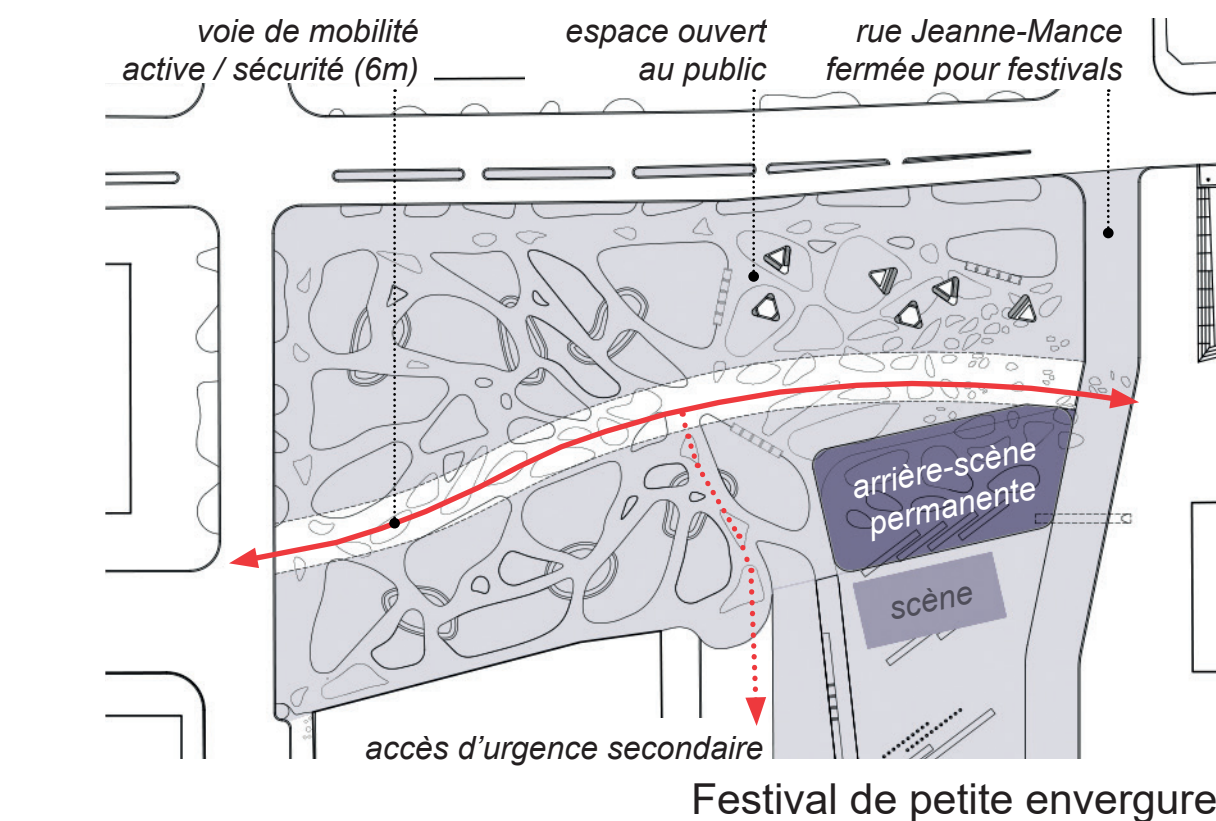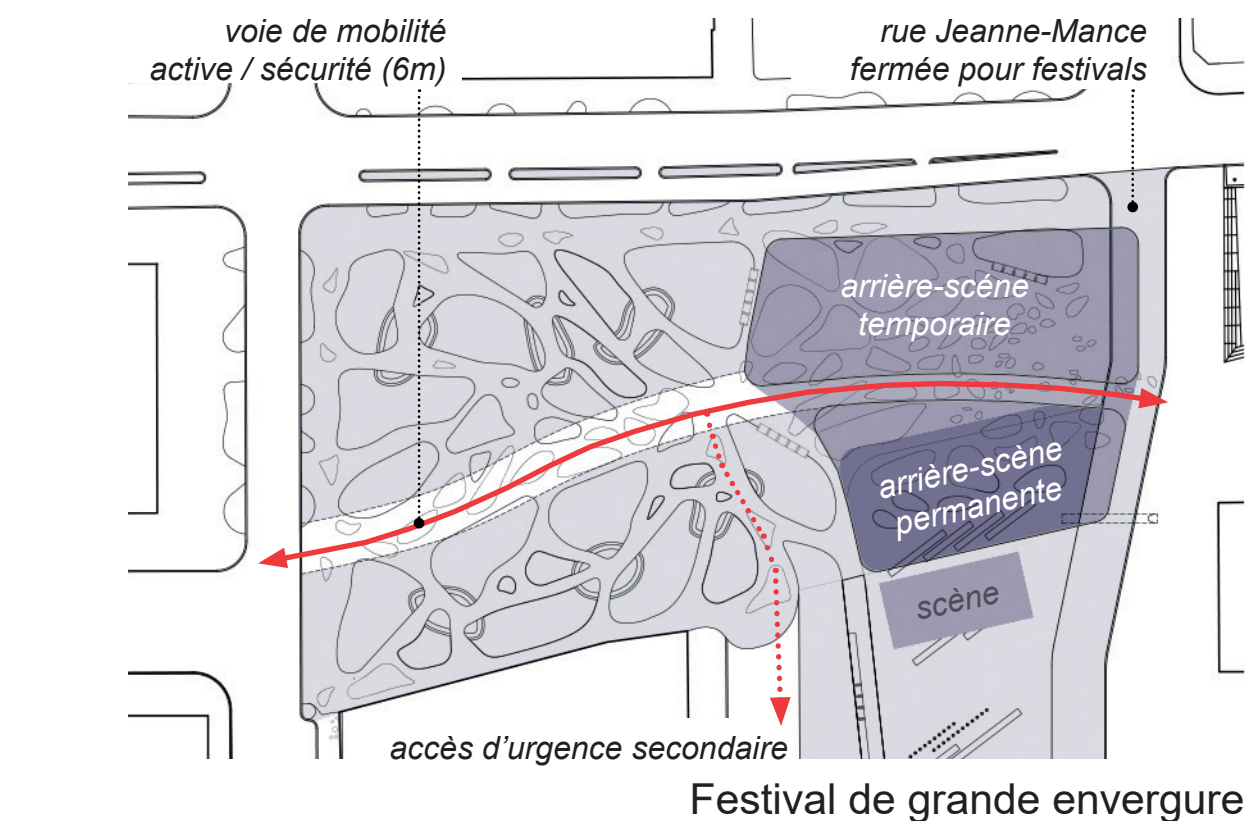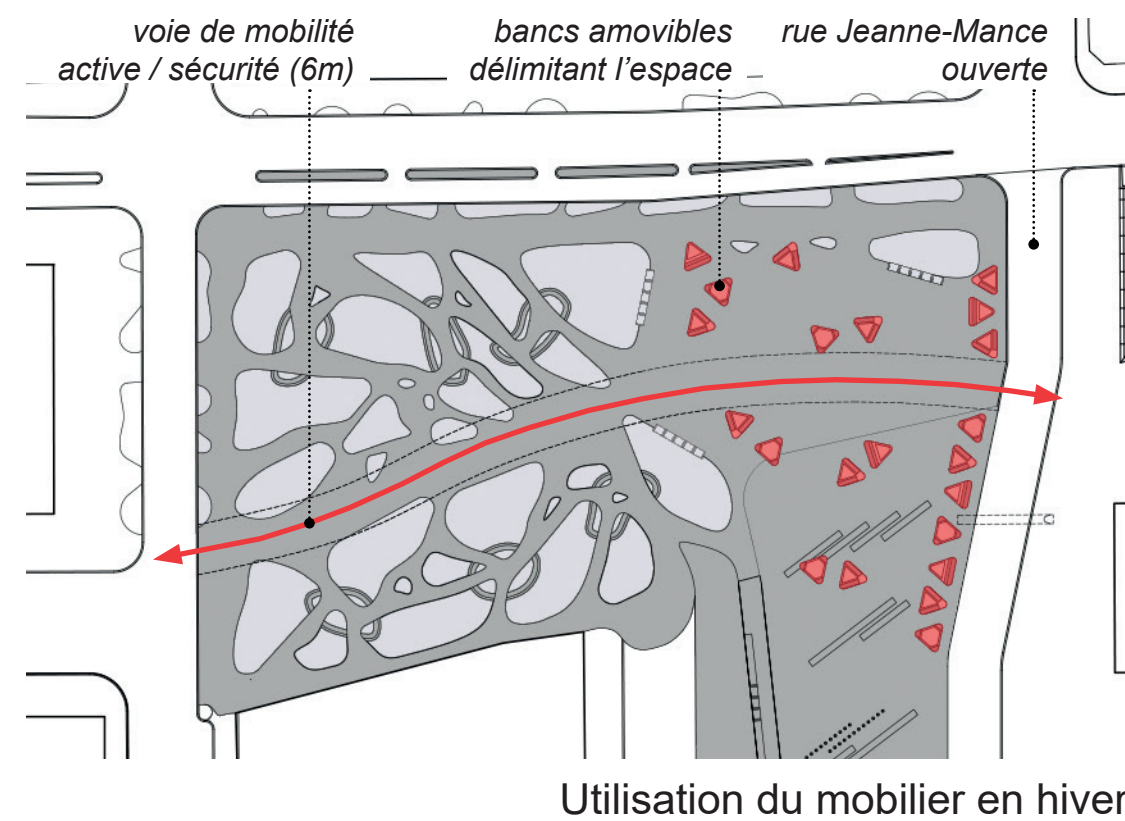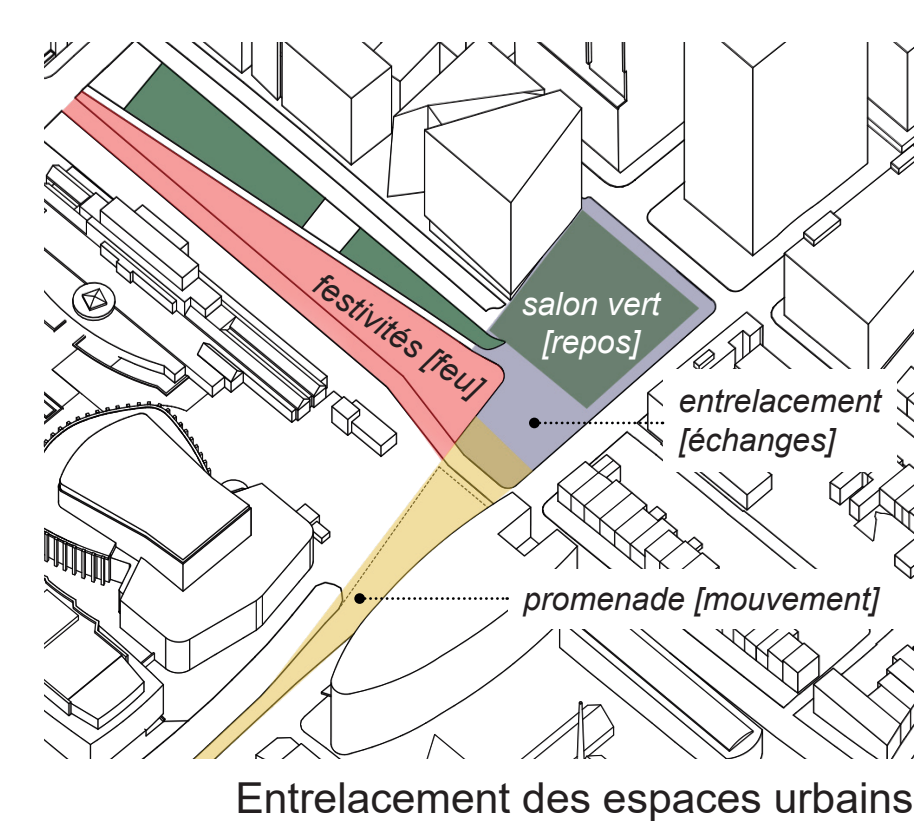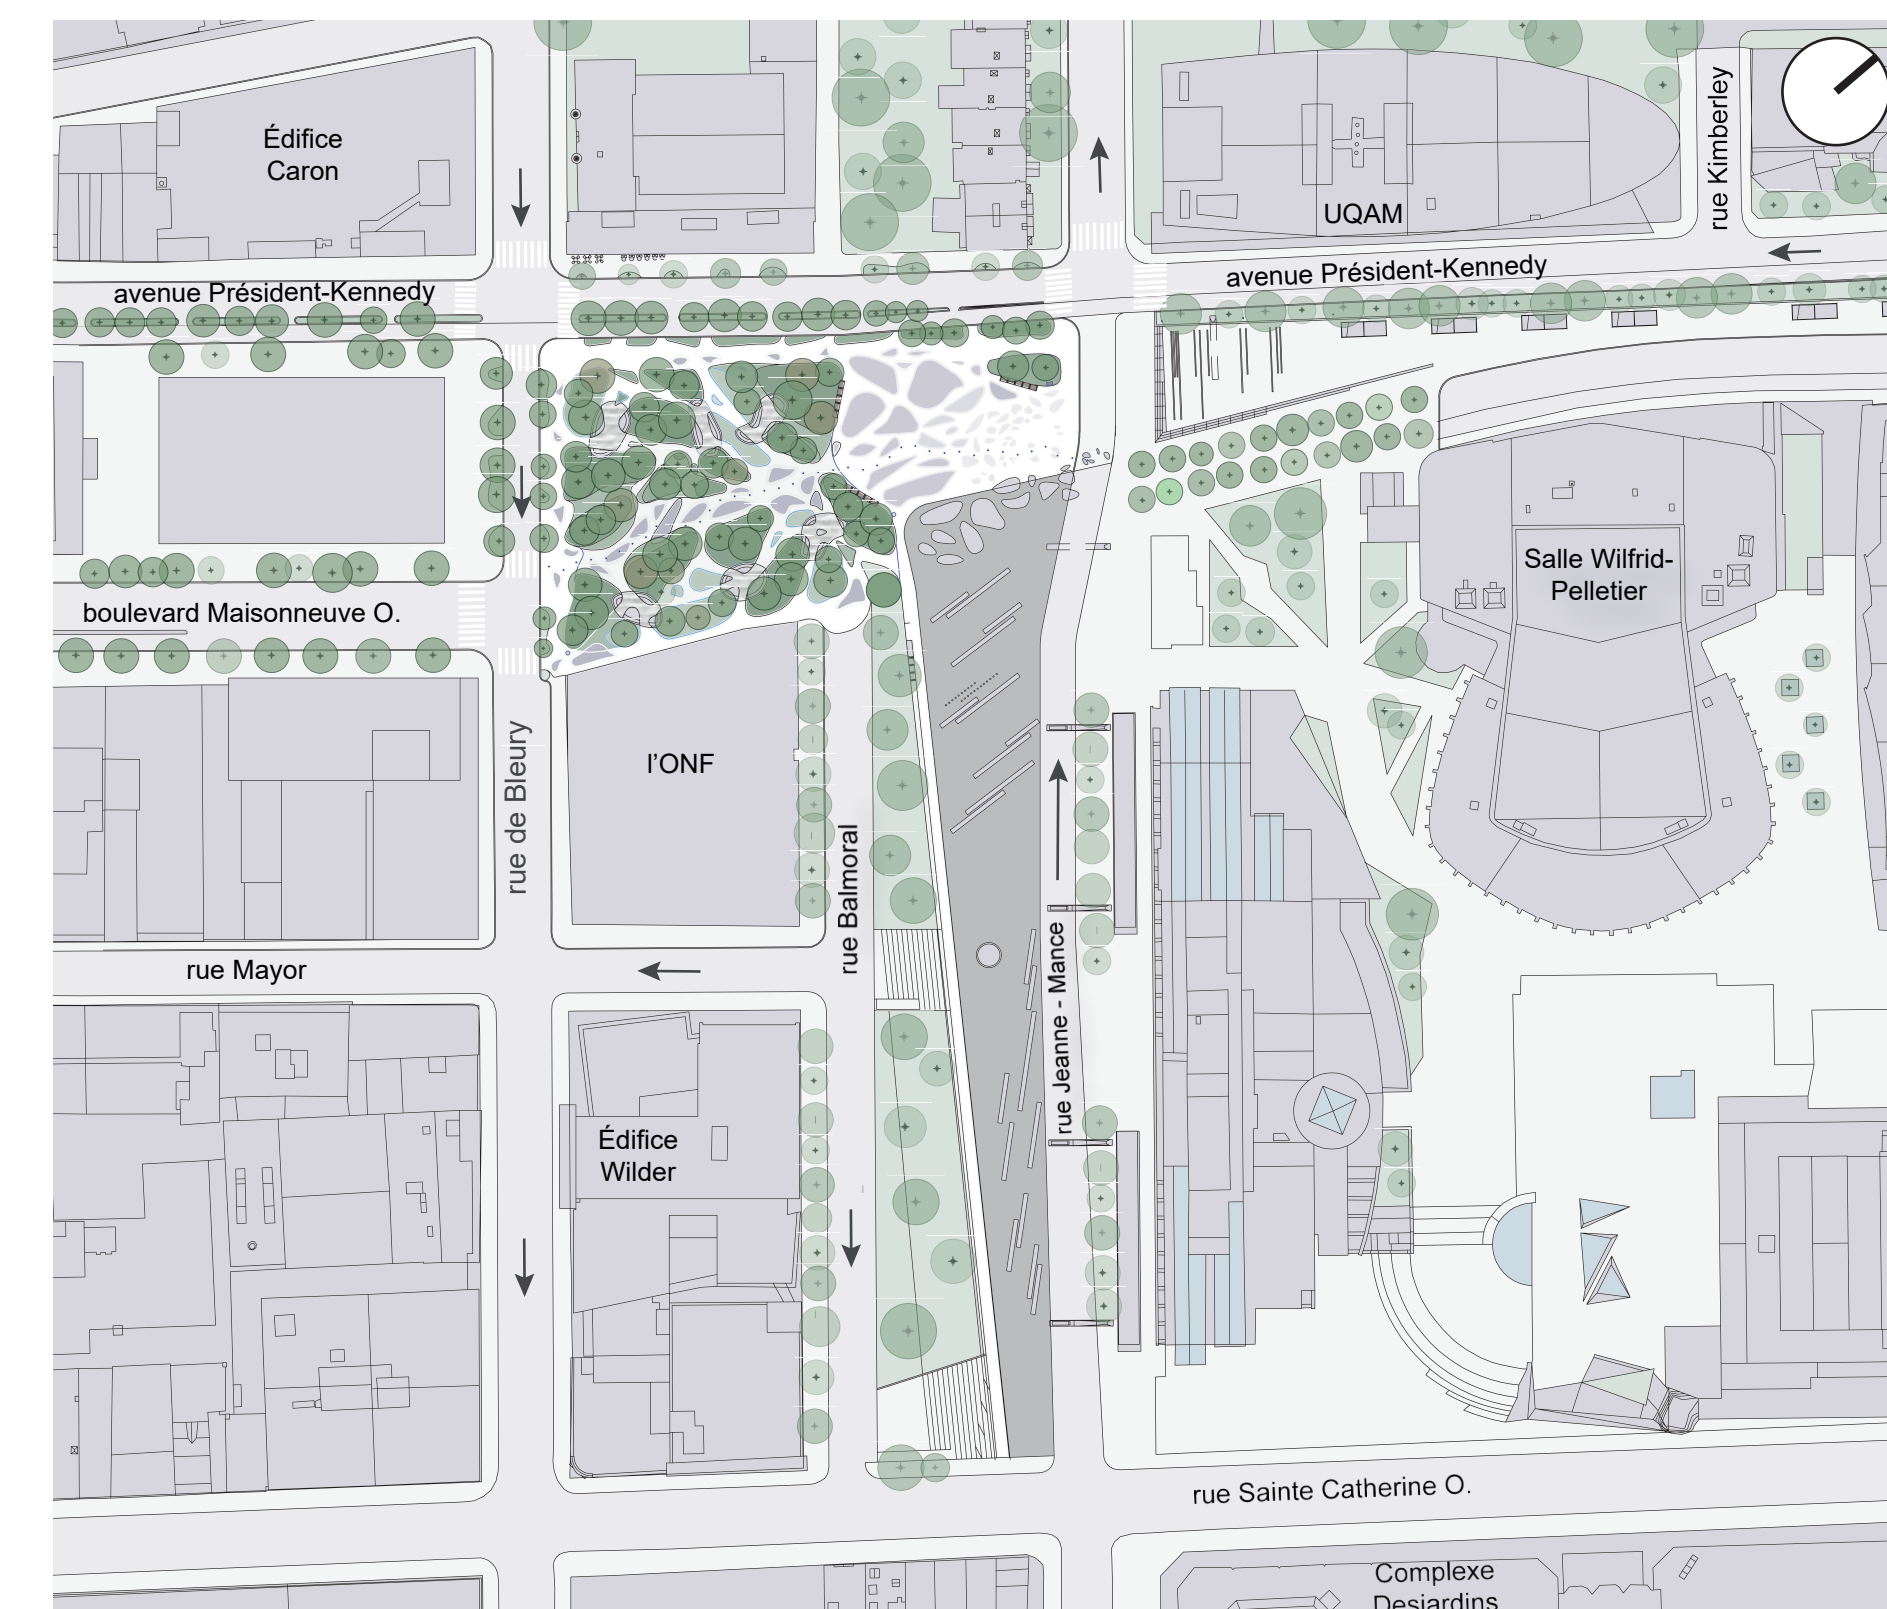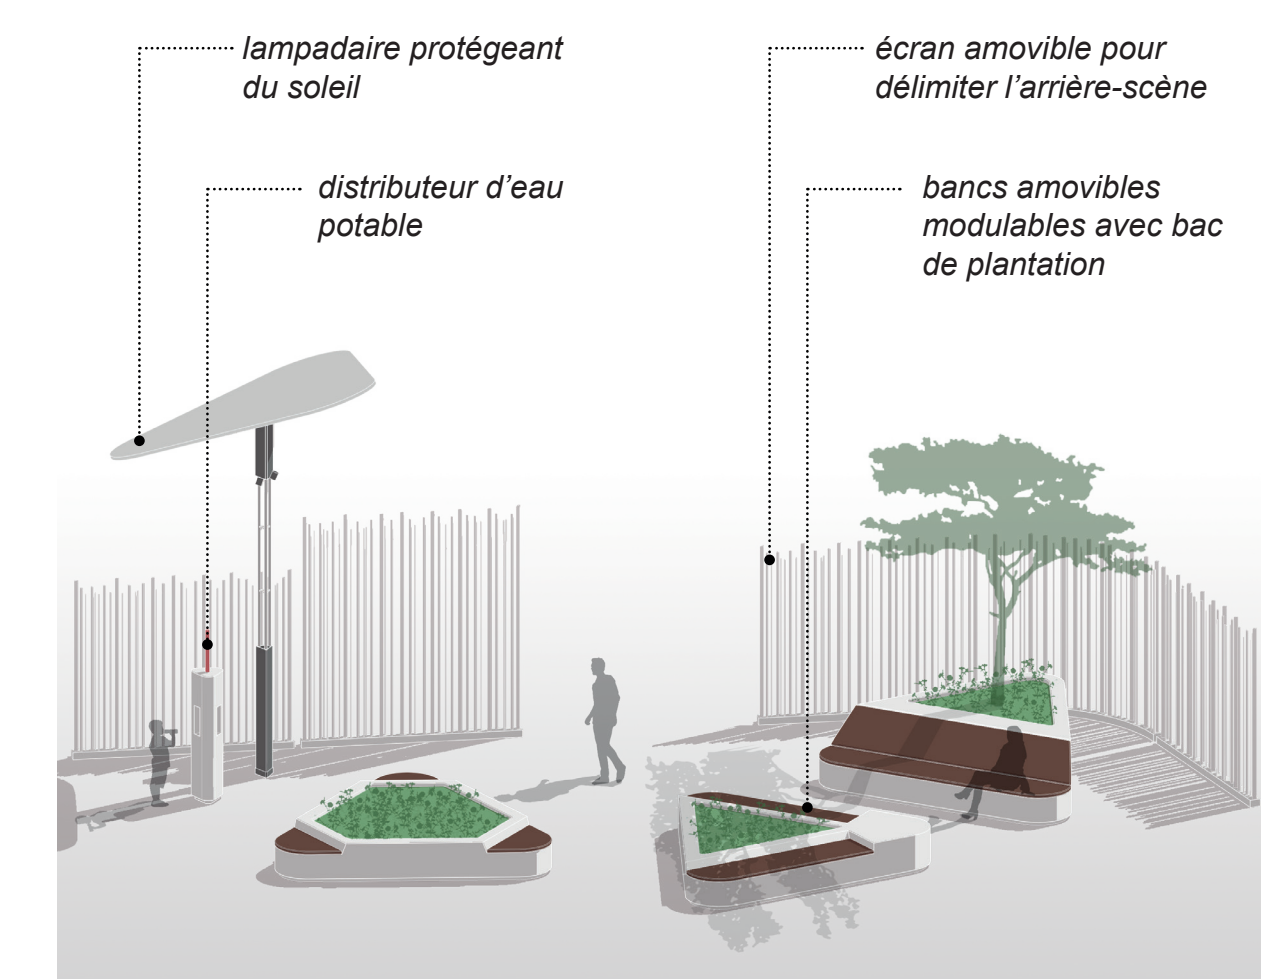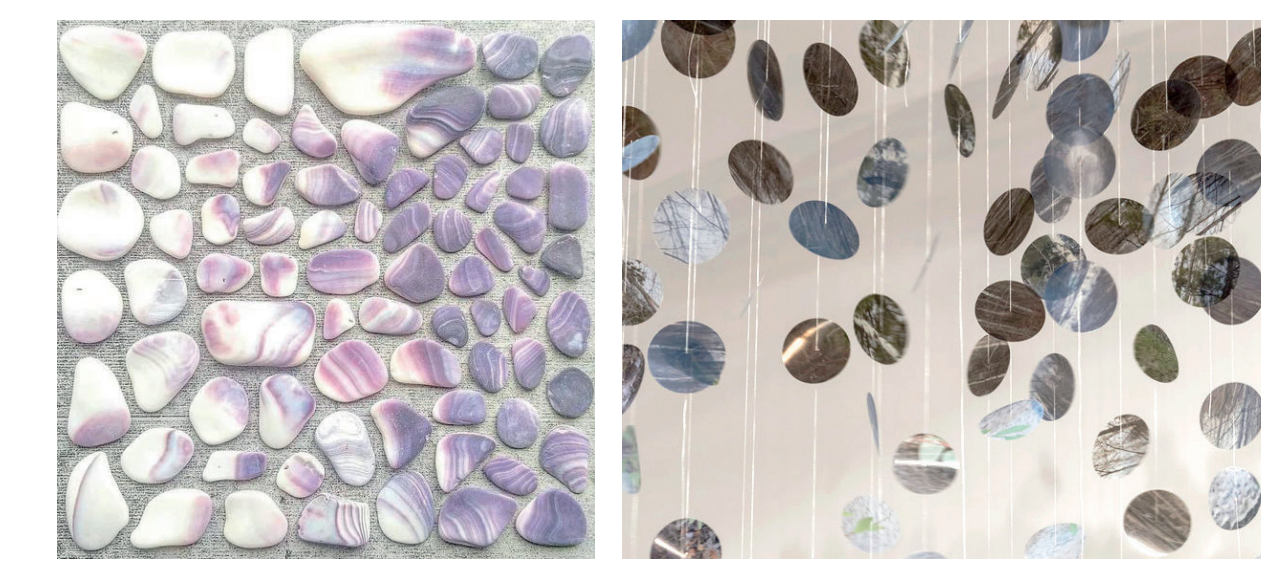

Retrouver les sentiers ancestraux qui mènent à la cohabitation pacifique et au bien-être partagé, sur fond de respect de la nature et de préservation des écosystèmes. L'espace est à la fois lieu de mémoire et signal du passage vers un avenir réconcilié.