



LE NOD

De la chrysalide à l'habitat


Ce réseau composera le paysage laurentien à partir de l'univers du monarque. Emblème de l'arrondissement, le monarque facilitera l'appropriation citoyenne et des différentes instances publiques. De chenille, chrysalide à papillon, le grand paysage et le dialogue architectural des installations s'inspirent du cycle de vie de l'insecte et des plantations d'asciadiade, devenant signature identitaire. Le vol du papillon crée l'espace.

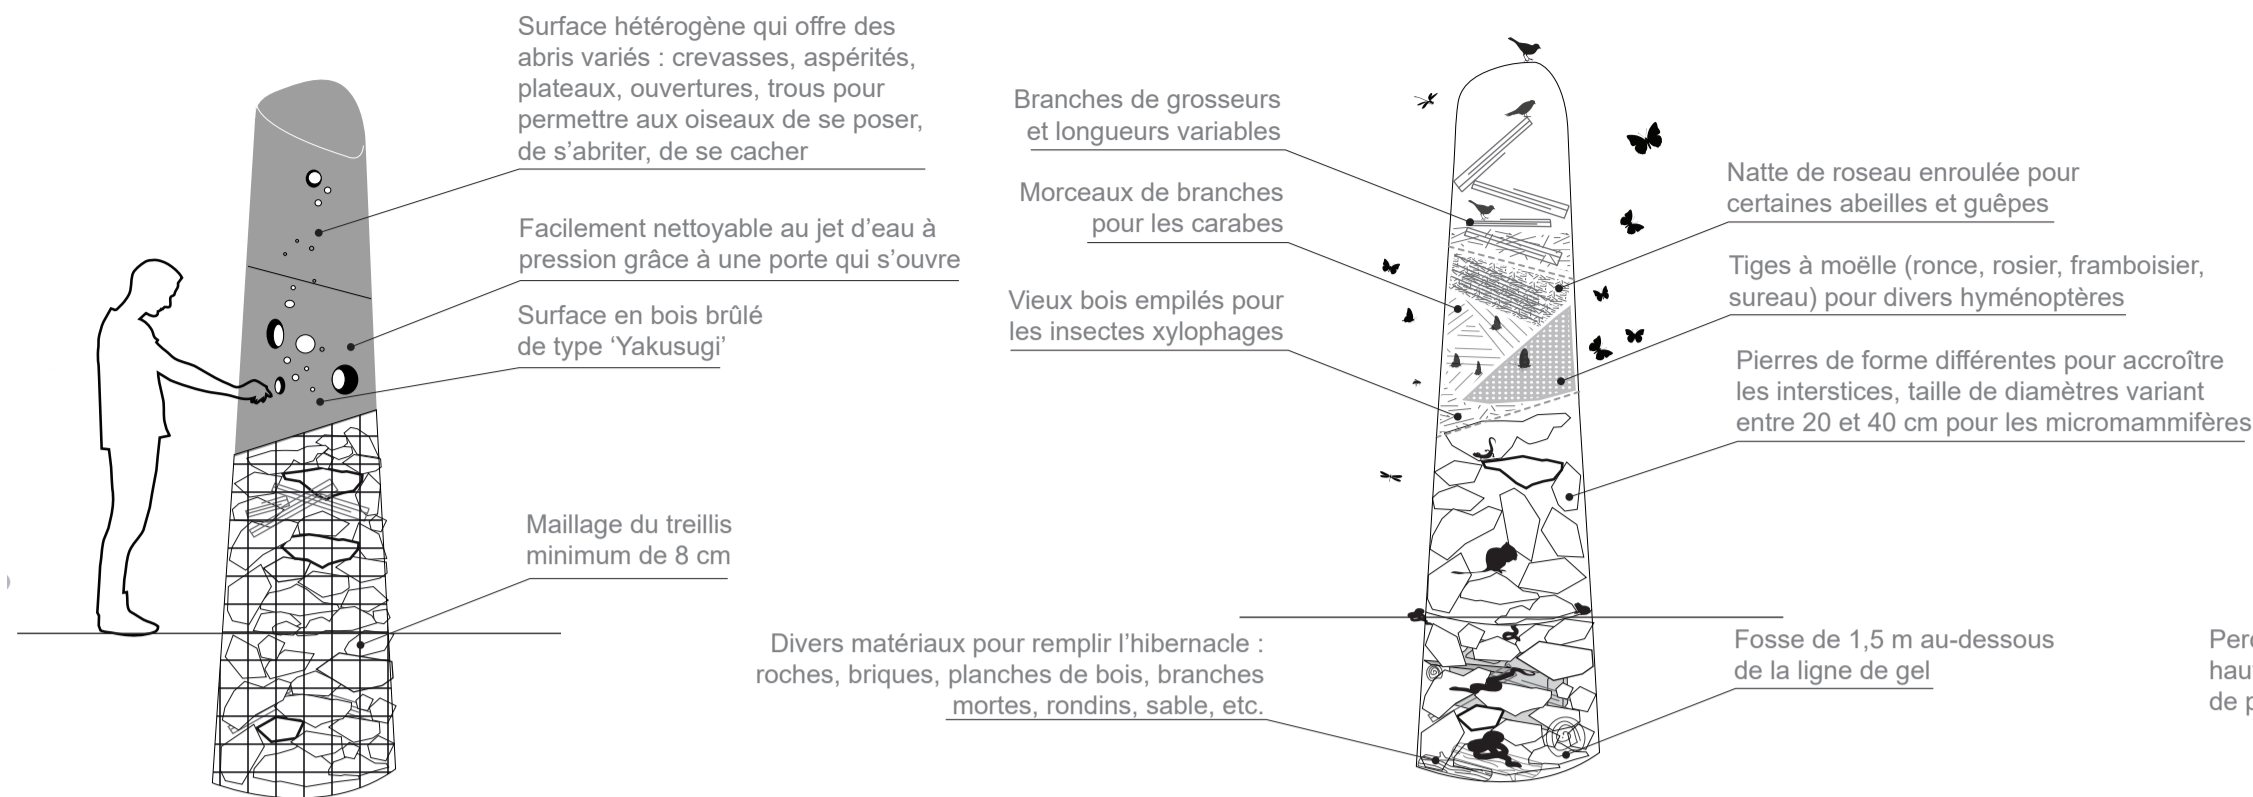

Le muret
Évoquant le déplacement du papillon, le muret se révèle comme un habitat faunique de choix.

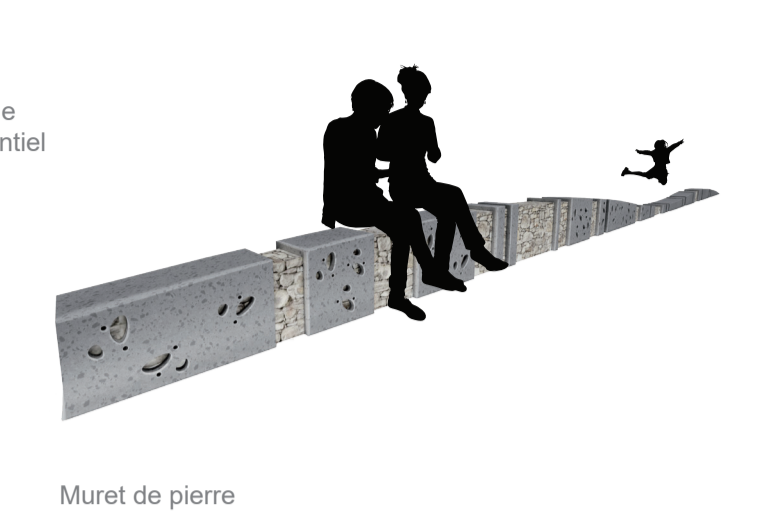

- Surface en bois brûlé selon une méthode nippone ancestrale appelée Shou-sugi-ban de type 'Yakusugi'
- Bois peint couleur orange de l'arrondissement Saint-Laurent
- Béton gris meulé troué avec agrégat de granite
- Pierre calcaire

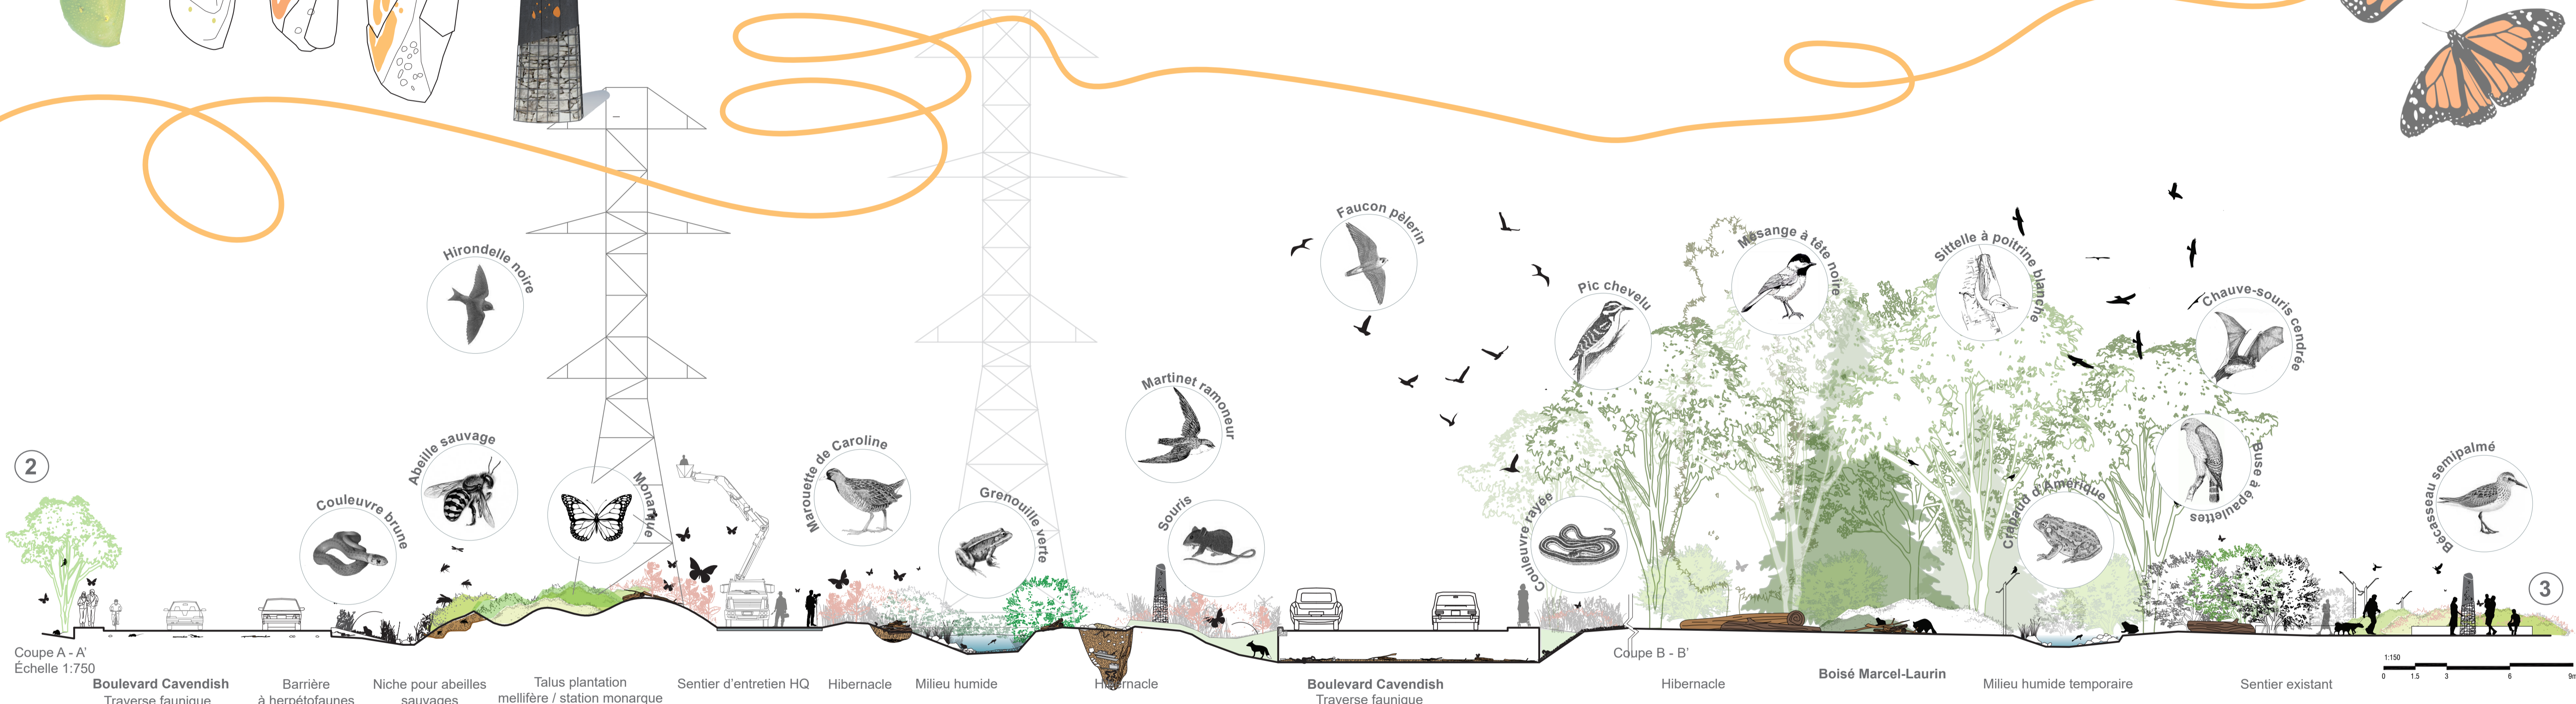

- Espèces pour les ondulations
- Cornus sericea
 - Aronia melanocarpa
 - Amelanchier canadensis
 - Symphoricarpos albus

- Espèces friches
- Achillea millefolium
 - Asclepias incarnata
 - Diervilla lonicera
 - Elaeagnus commutata
 - Epilobium angustifolium
 - Monarda fistulosa
 - Physocarpus opulifolius
 - Rudbeckia laciniata
 - Symphitrichum novae-angliae
 - Verbena hastata

- Milieux humides
- Iris versicolor
 - Juncus effusus
 - Myrica gale
 - Calamagrostis canadensis
 - Salix bebbiana
 - Cornus stolonifera
 - Sambucus canadensis
 - Spiraea latifolia

- Milieux forestiers
- Acer nigrum
 - Carya ovata
 - Matteuccia struthiopteris
 - Sambucus pubens
 - Tsuga canadensis
 - Taxus canadensis
 - Viburnum trilobum

5 Aménagement entre l'îlot boisé au centre du parc et le bassin de rétention Est



4 Aménagement au front du parc Philippe-Laheurte en bordure du boulevard Cavendish



072DX