



Le Biodôme est un espace collectif où, comme dans la «Forêt Inondée», la réalité ne doit pas être représentée, mais «concentrée». Il faut être en mesure de «VISUALISER L'INVISIBLE». Nous pourrions tracer une généalogie dans laquelle on peut positionner, avec précision, l'apparition d'espaces publics et donc où la symbiose de l'architecture nature / architecture ou les animaux / nature provoque l'apparition de nouveaux types.

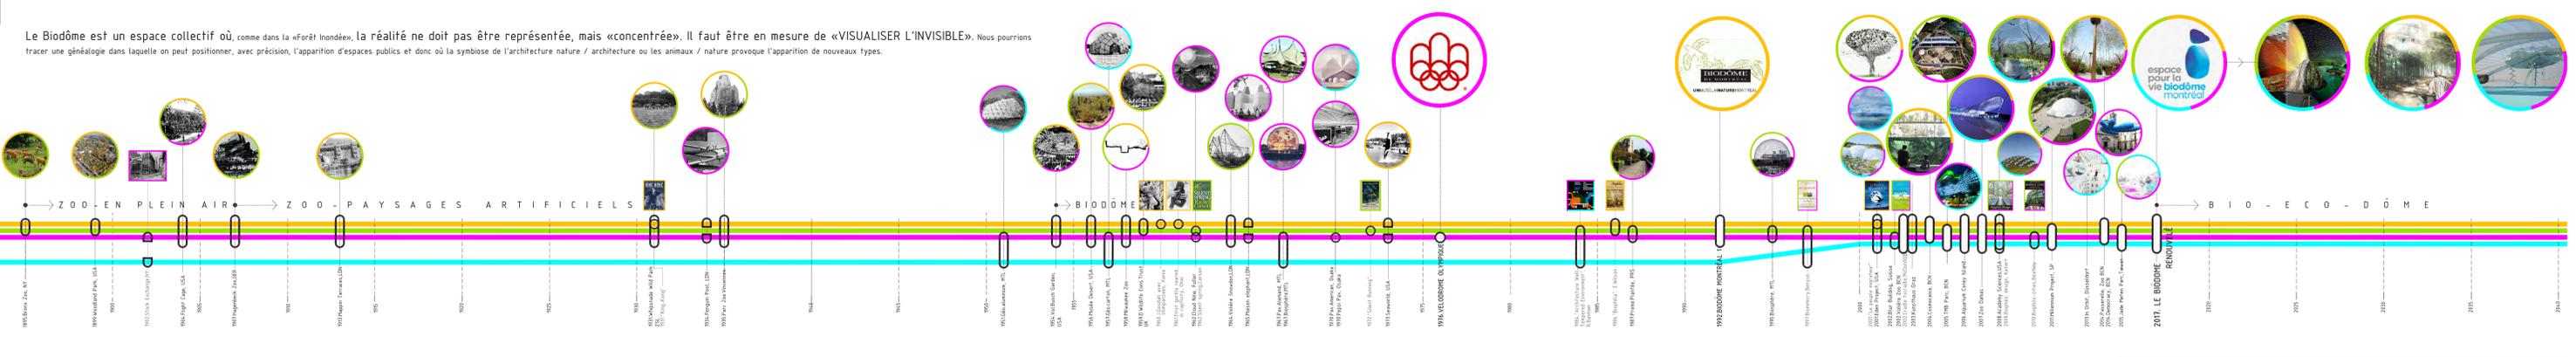


4.2 Plan des écosystèmes niveau 200 (rez-de-chaussée) échelle : 1/250

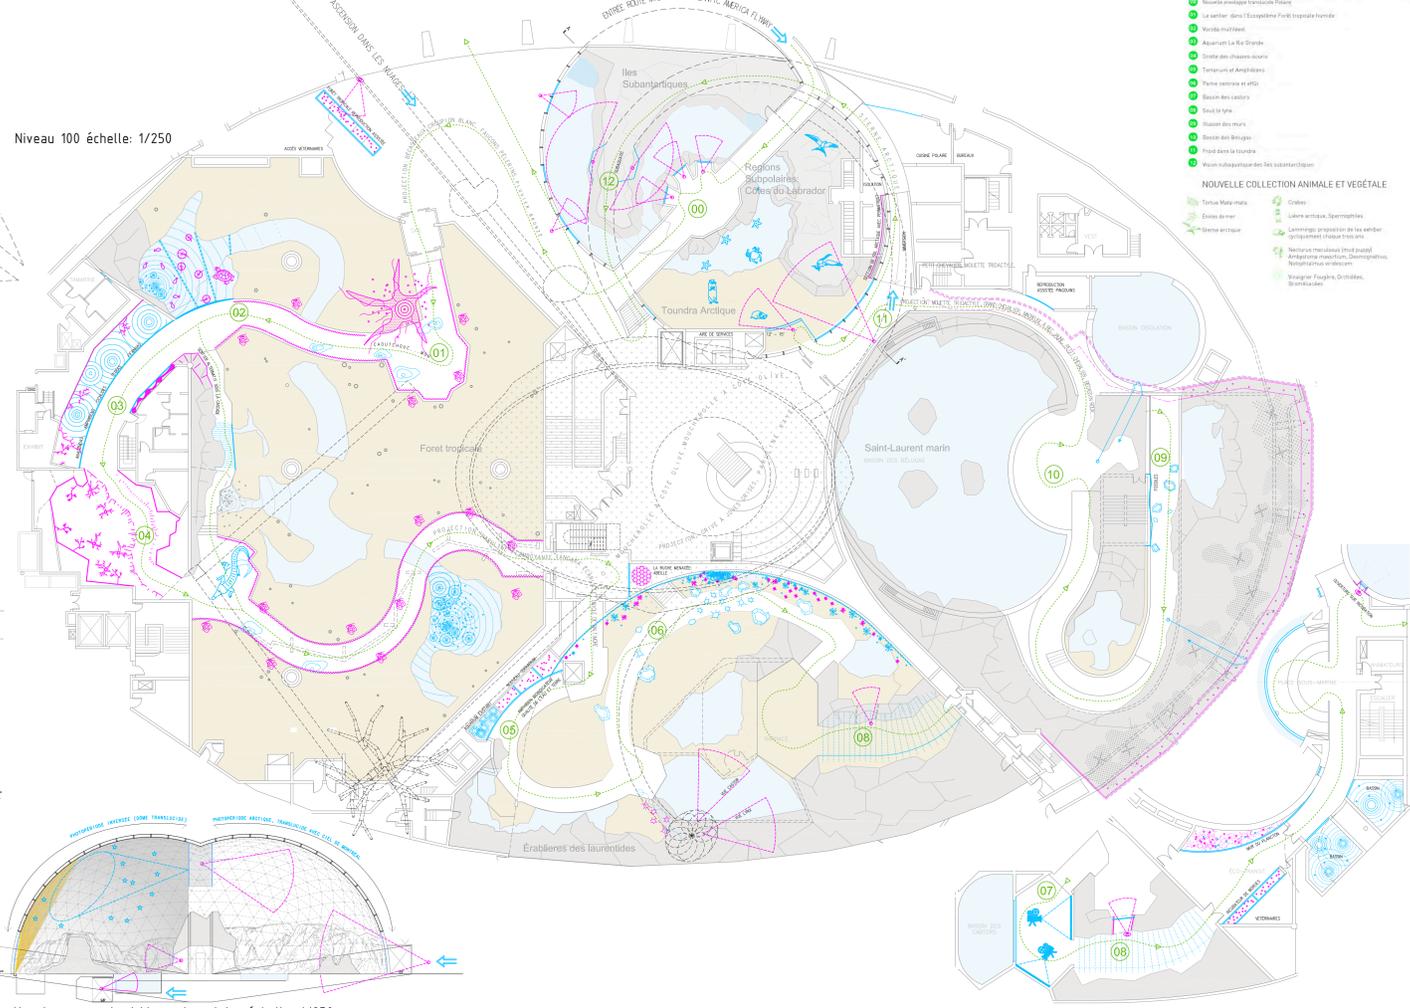


Niveau 100 échelle: 1/250

4.4 Section transversale AA' monde polaire échelle: 1/250


Niveau 300 échelle: 1/250

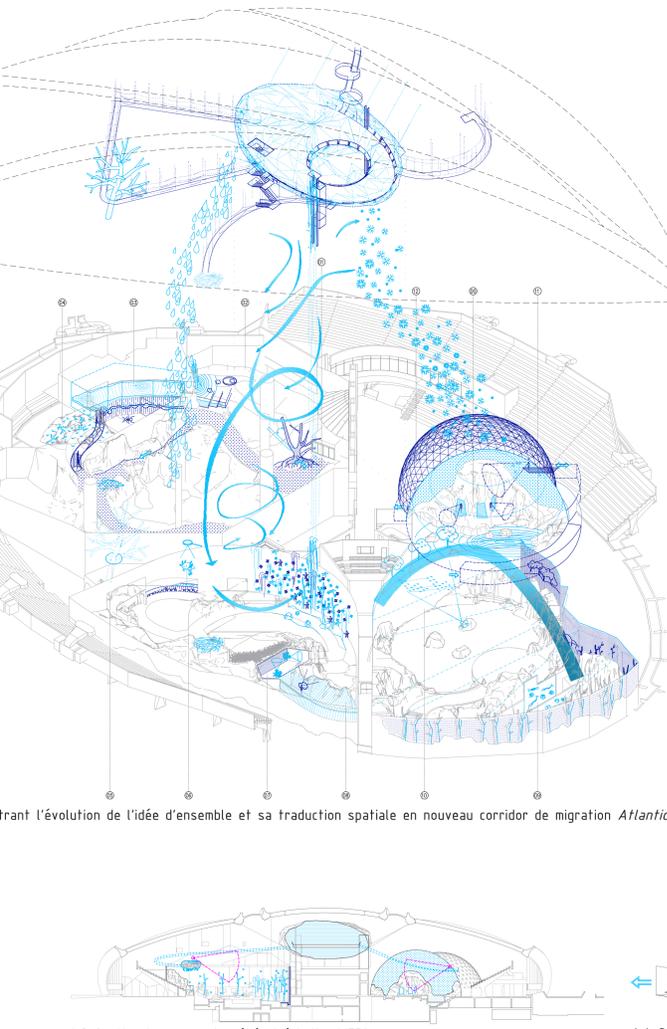

4.3 Section transversale général échelle: 1/750

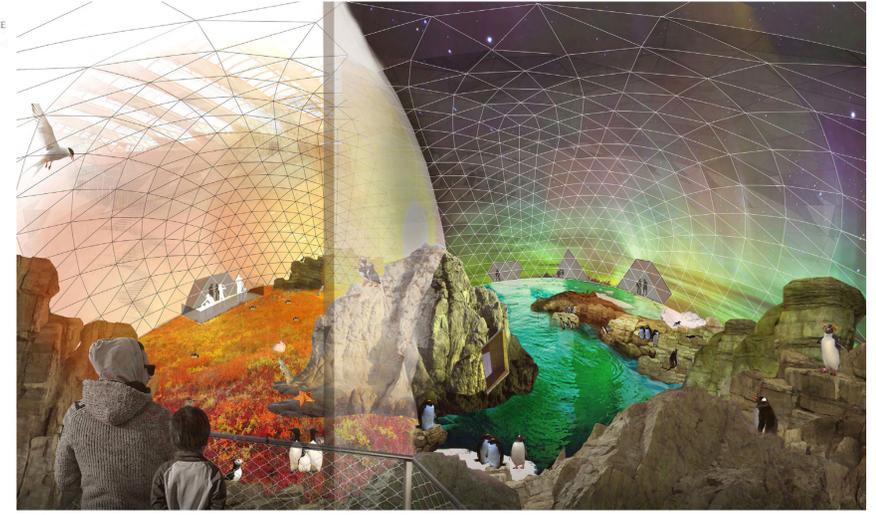


4.6 Expérience immersive dans le nouveau monde polaire, photopériode inversée

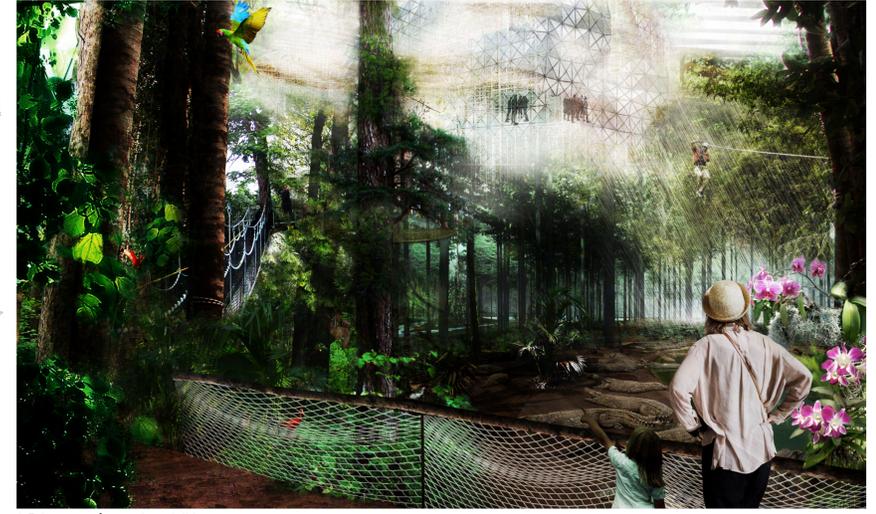

4.7 La canopée rendue visible

trant l'évolution de l'idée d'ensemble et sa traduction spatiale en nouveau corridor de migration Atlantique

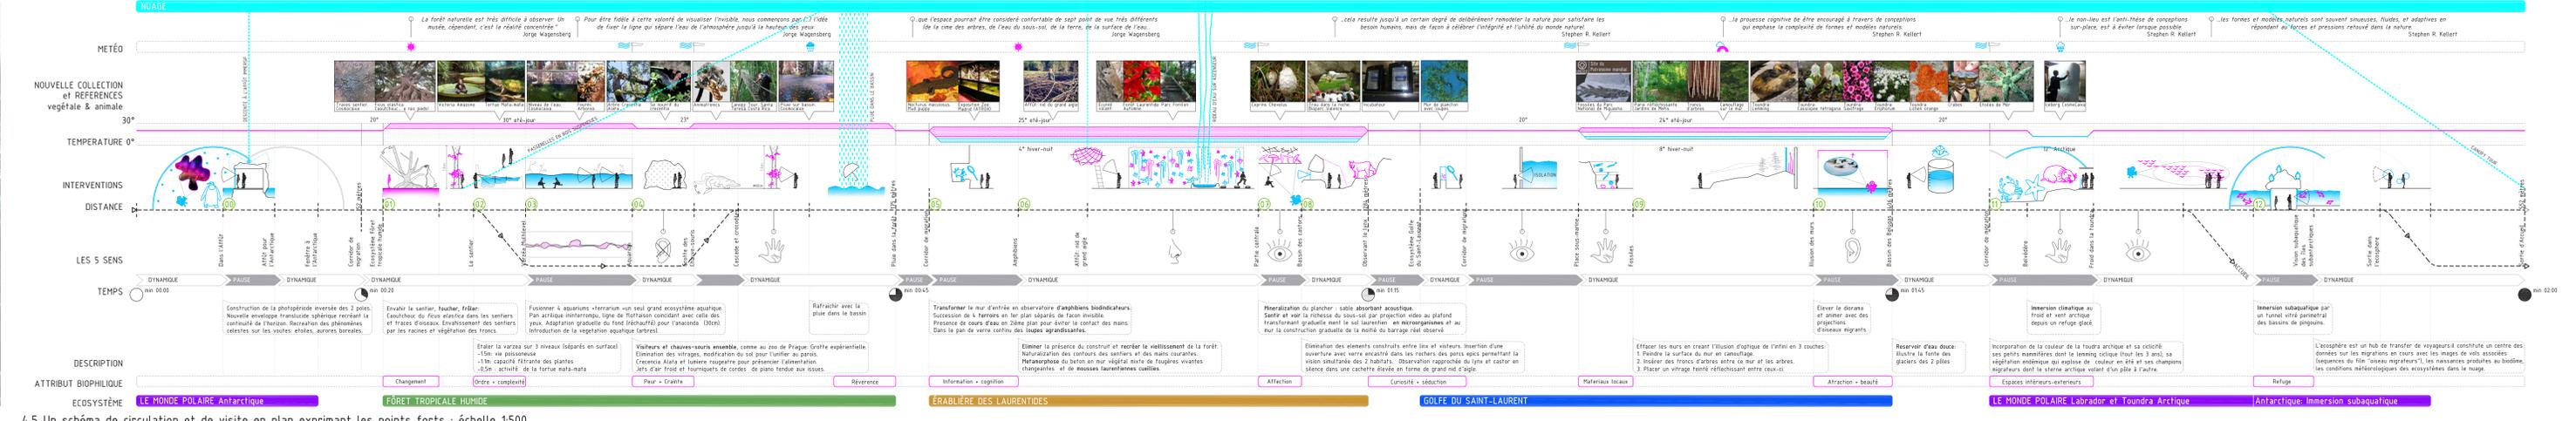

4.5 Un schéma de circulation et de visite en plan exprimant les points forts : échelle 1:500

4.1 Axonométrie illustrant l'évolution de l'idée d'ensemble et sa traduction spatiale en nouveau corridor de migration Atlantique: America Flyway  
 4.2 Plan des écosystèmes niveau 200 (rez-de-chaussée) échelle: 1/250  
 4.3 Section transversale général échelle: 1/750  
 4.4 Section transversale AA' monde polaire échelle: 1/250  
 4.5 Un schéma de circulation et de visite en plan exprimant les points forts: échelle 1:500  
 4.6 Expérience immersive dans le nouveau monde polaire, photopériode inversée  
 4.7 La canopée rendue visible