


PLACE DES FESTIVALS - vue de rue st-catherine




PLACE DES FESTIVALS - vue de rue Jeanne-Bianca

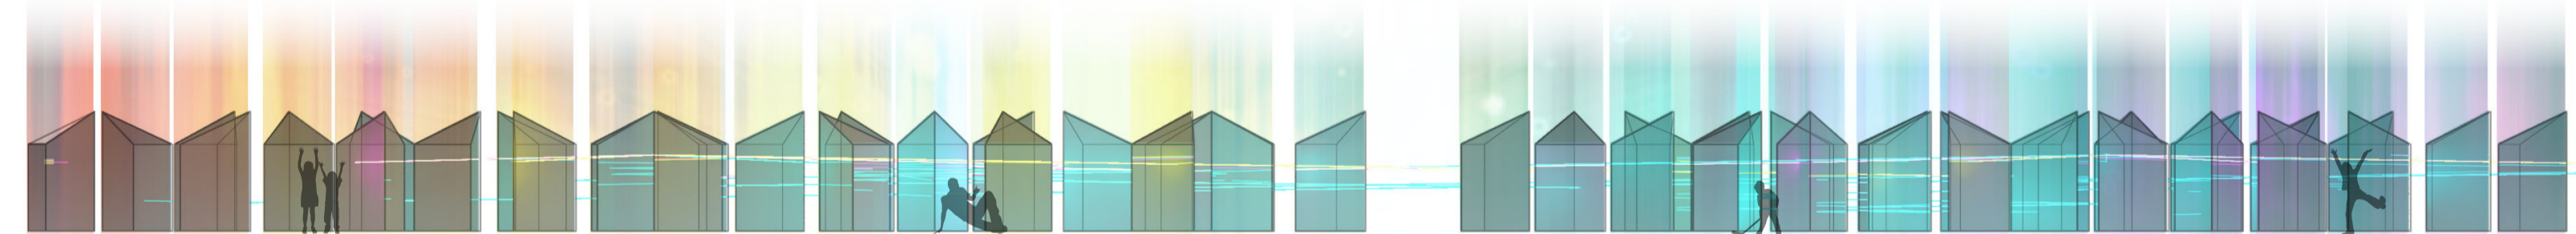


ÉLEVATION OUEST

TISSURE PRISMATIQUE

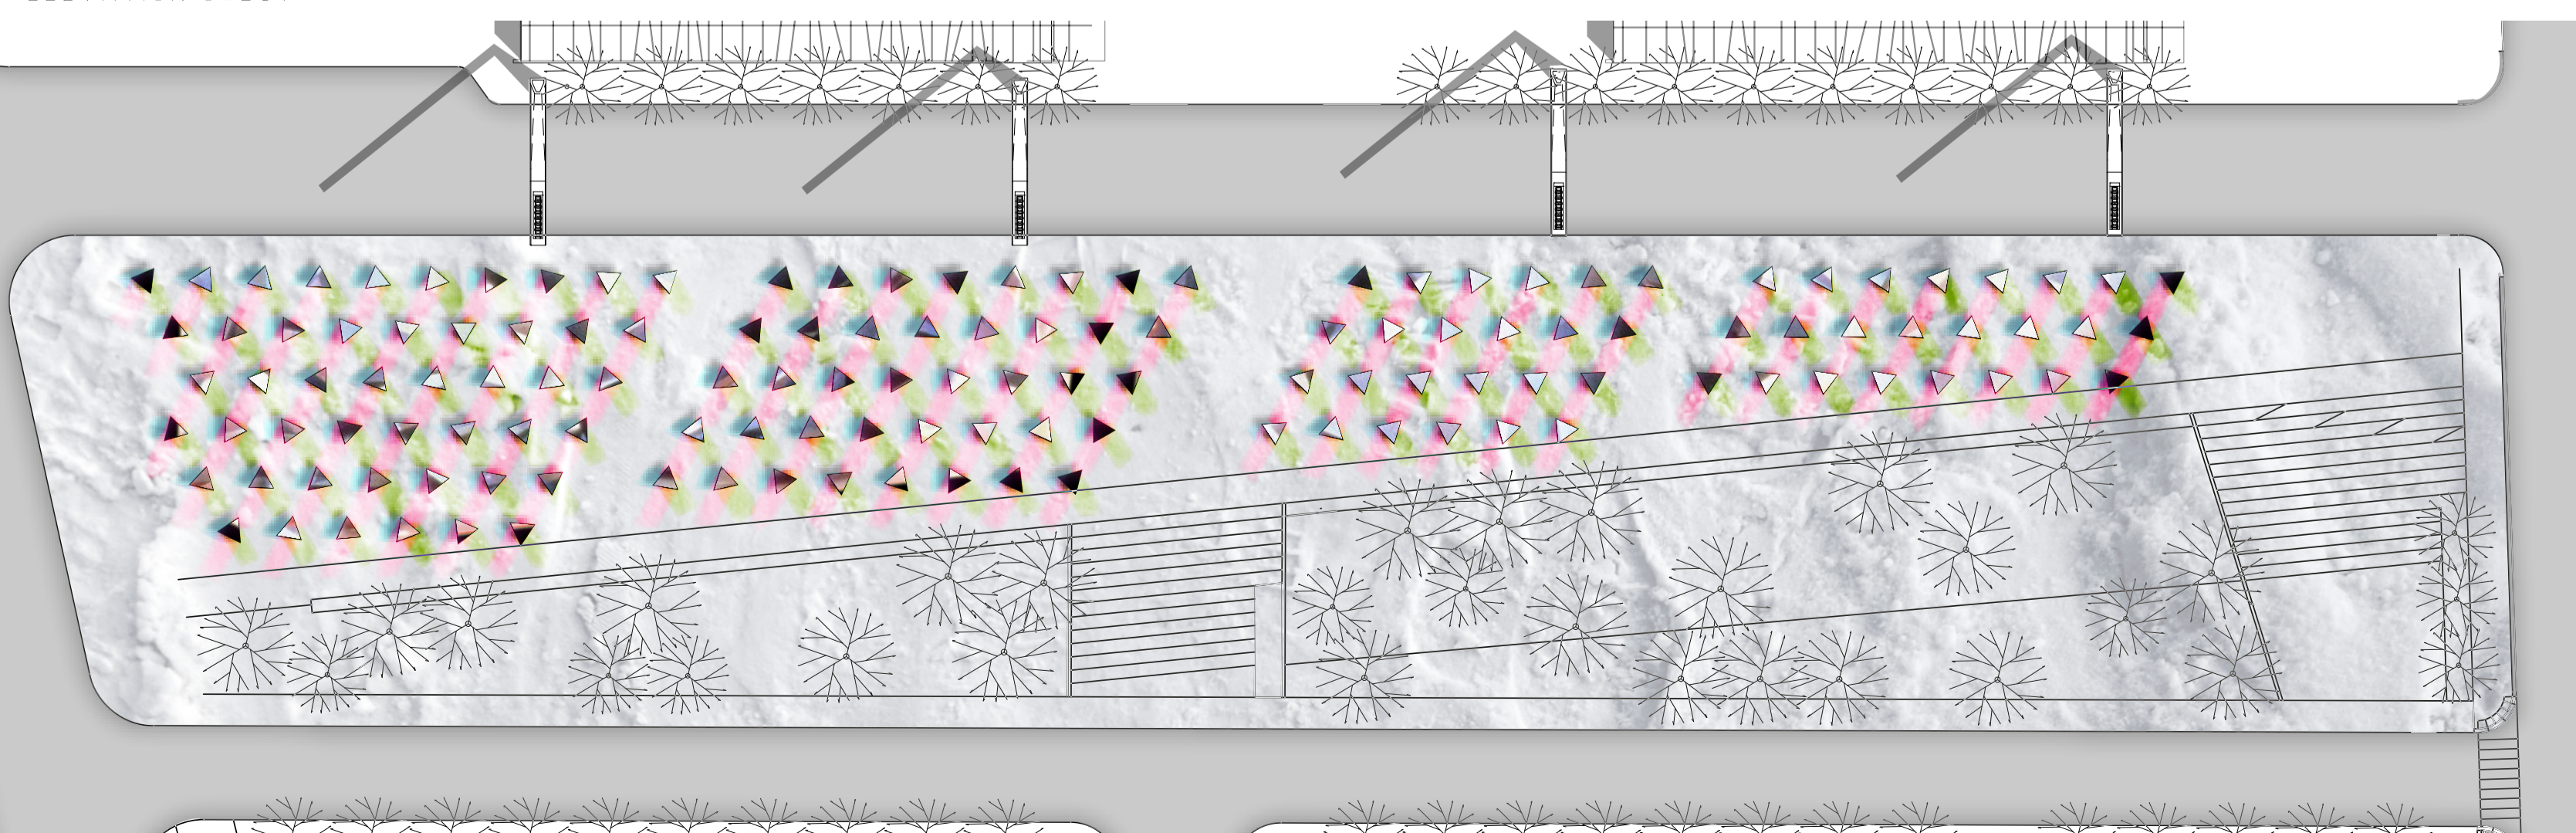

PLAN GÉNÉRAL

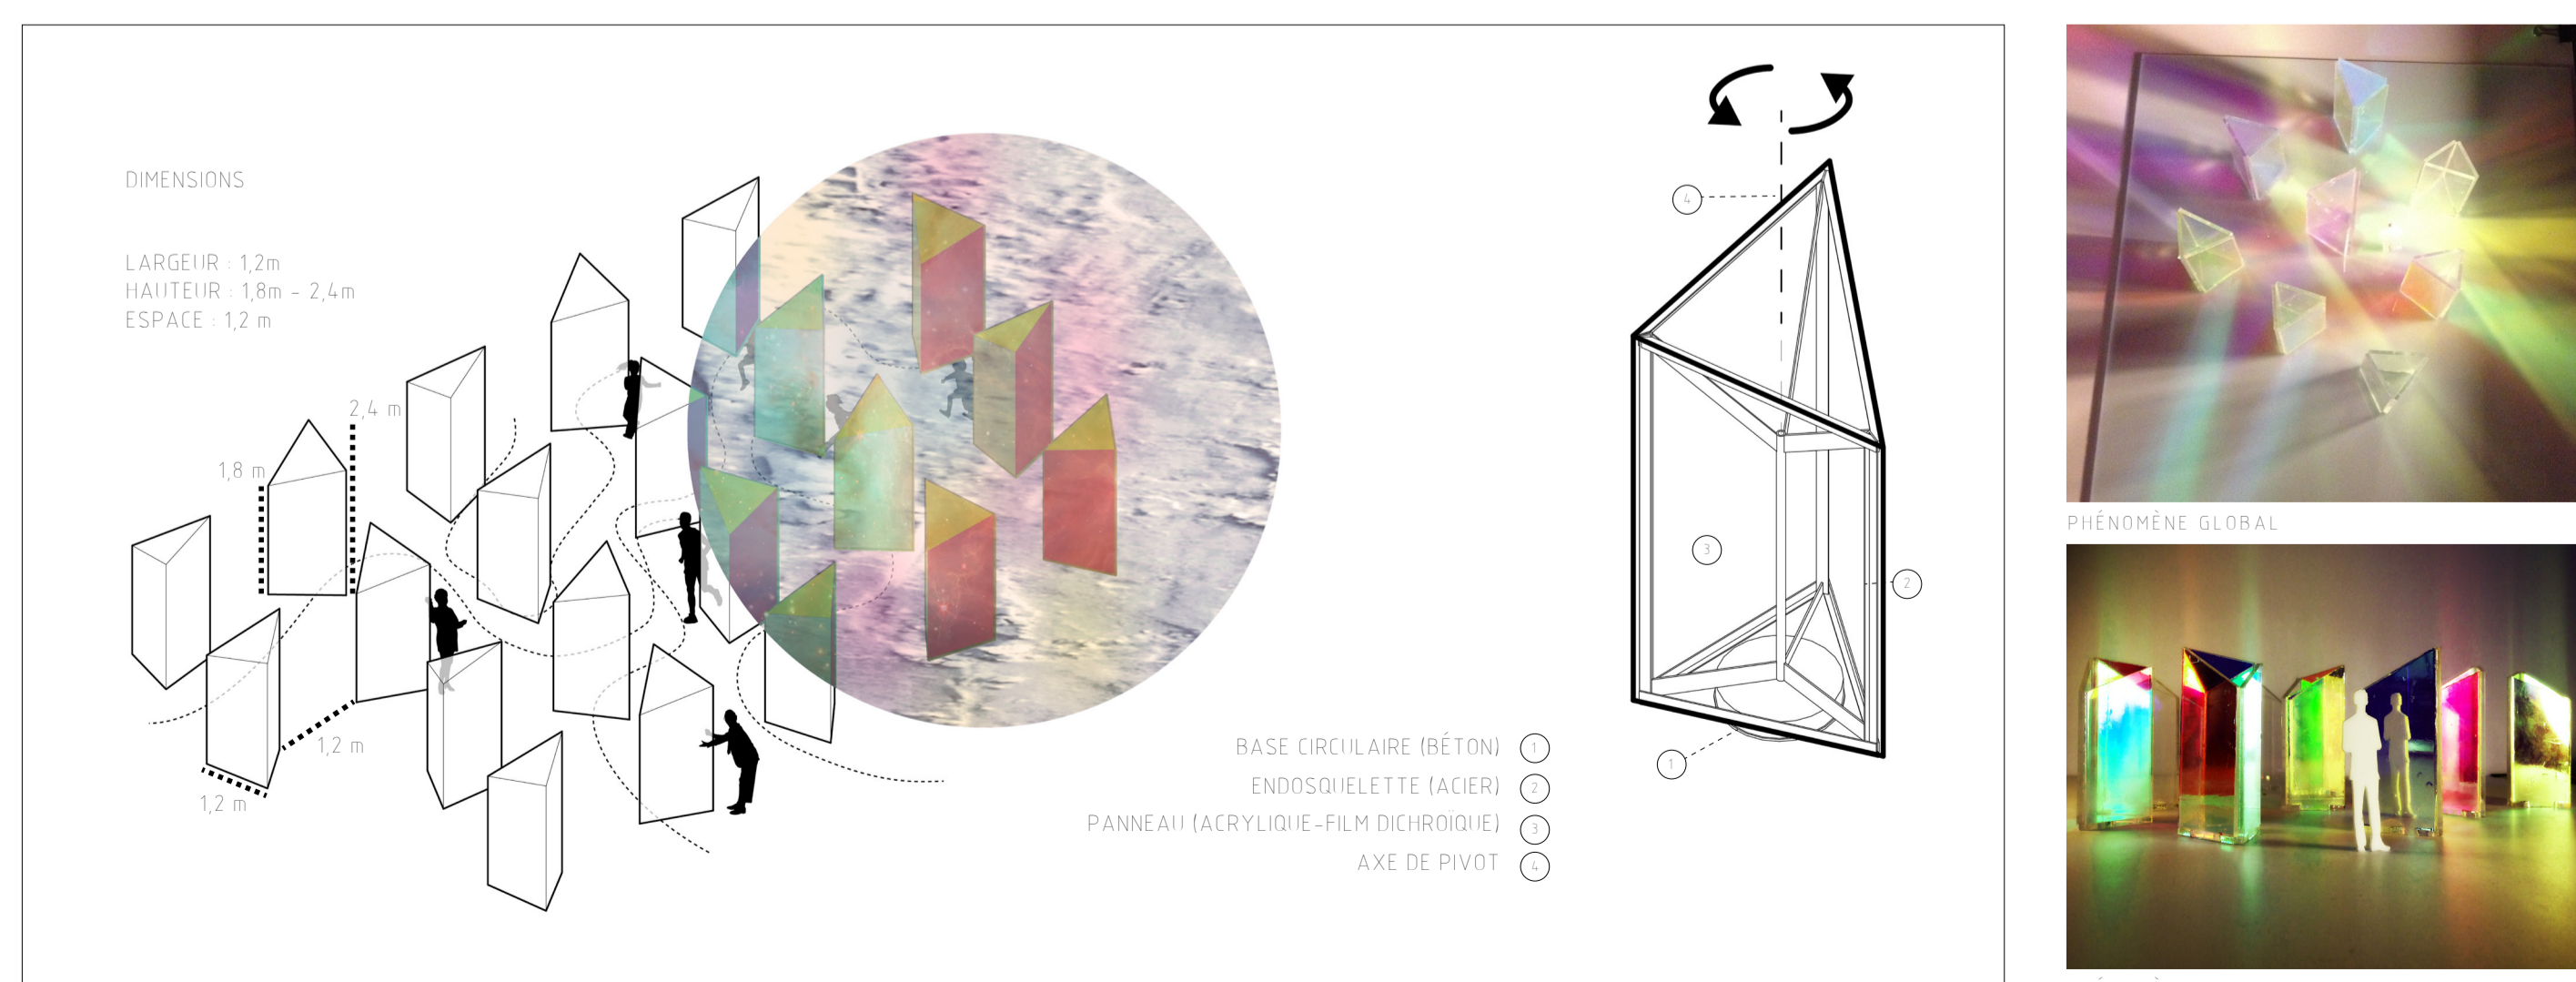

DÉTAILS TECHNIQUES