

# PAÏSAÏQUE

AGRICULTURE URBAINE  
RÉSEAU HYDRIQUE  
CORRIDOR VÉGÉTAL

ÉCOLOGIE URBAINE

USAGES

ECLAIRAGE PUBLIC

EMPRISES


COMMUNAUTÉ

TRANSPORT ACTIF

TRANSPORT ACTIF

TRANSPORT DURABLE


TRANSPORT AUTOMOBILE

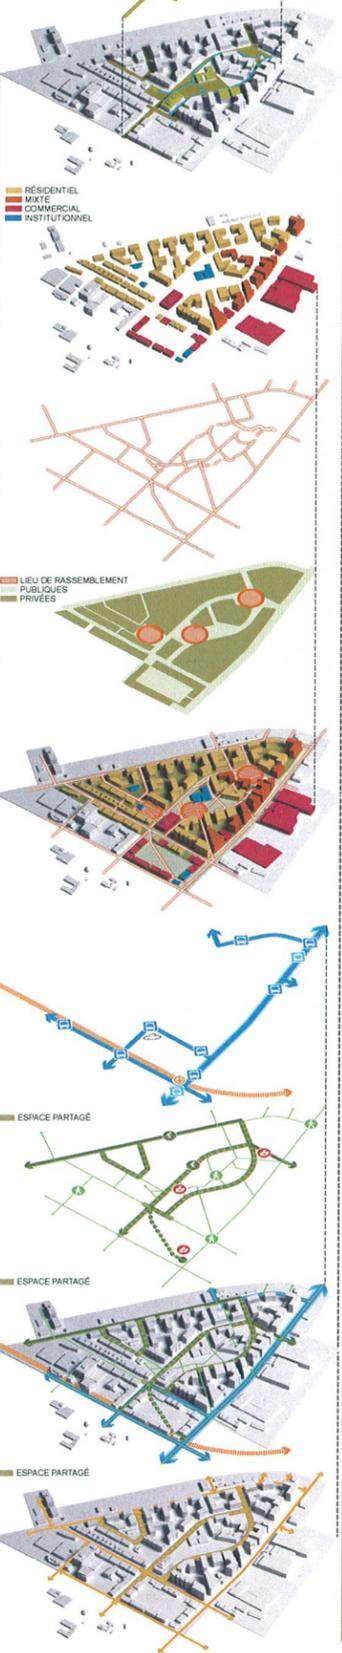

CONCEPT D'AMÉNAGEMENT DE L'AGORA 1:750



ZONE D'INTERVENTION 1:3000

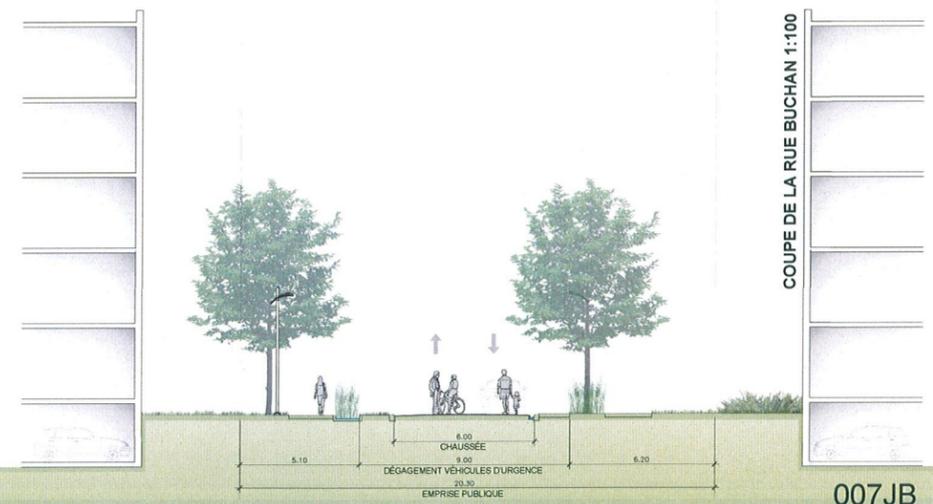

COUPE DE LA RUE BUCHAN 1:100