




RUE ONTARIO EST, VUE VERS L'EST




AVENUE VALOIS, VUE VERS LE NORD


LES "PODS"

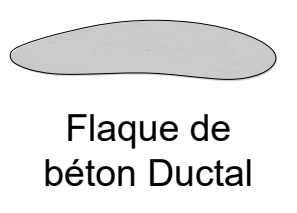


Flaque de béton Ductal

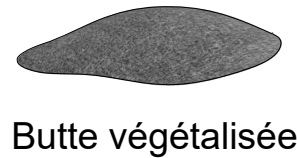

Butte végétalisée

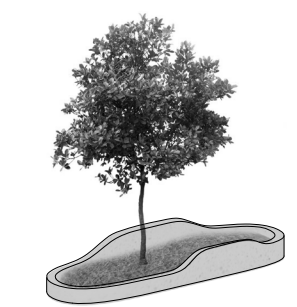


Banc-îlot de verdure

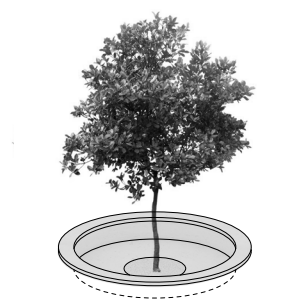

Banc en creux




Le Kiosque

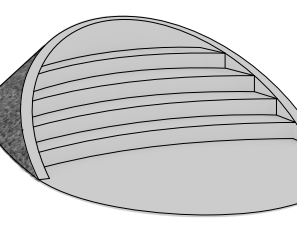

La Grande Butte en jardins


Bordure de protection en béton blanc

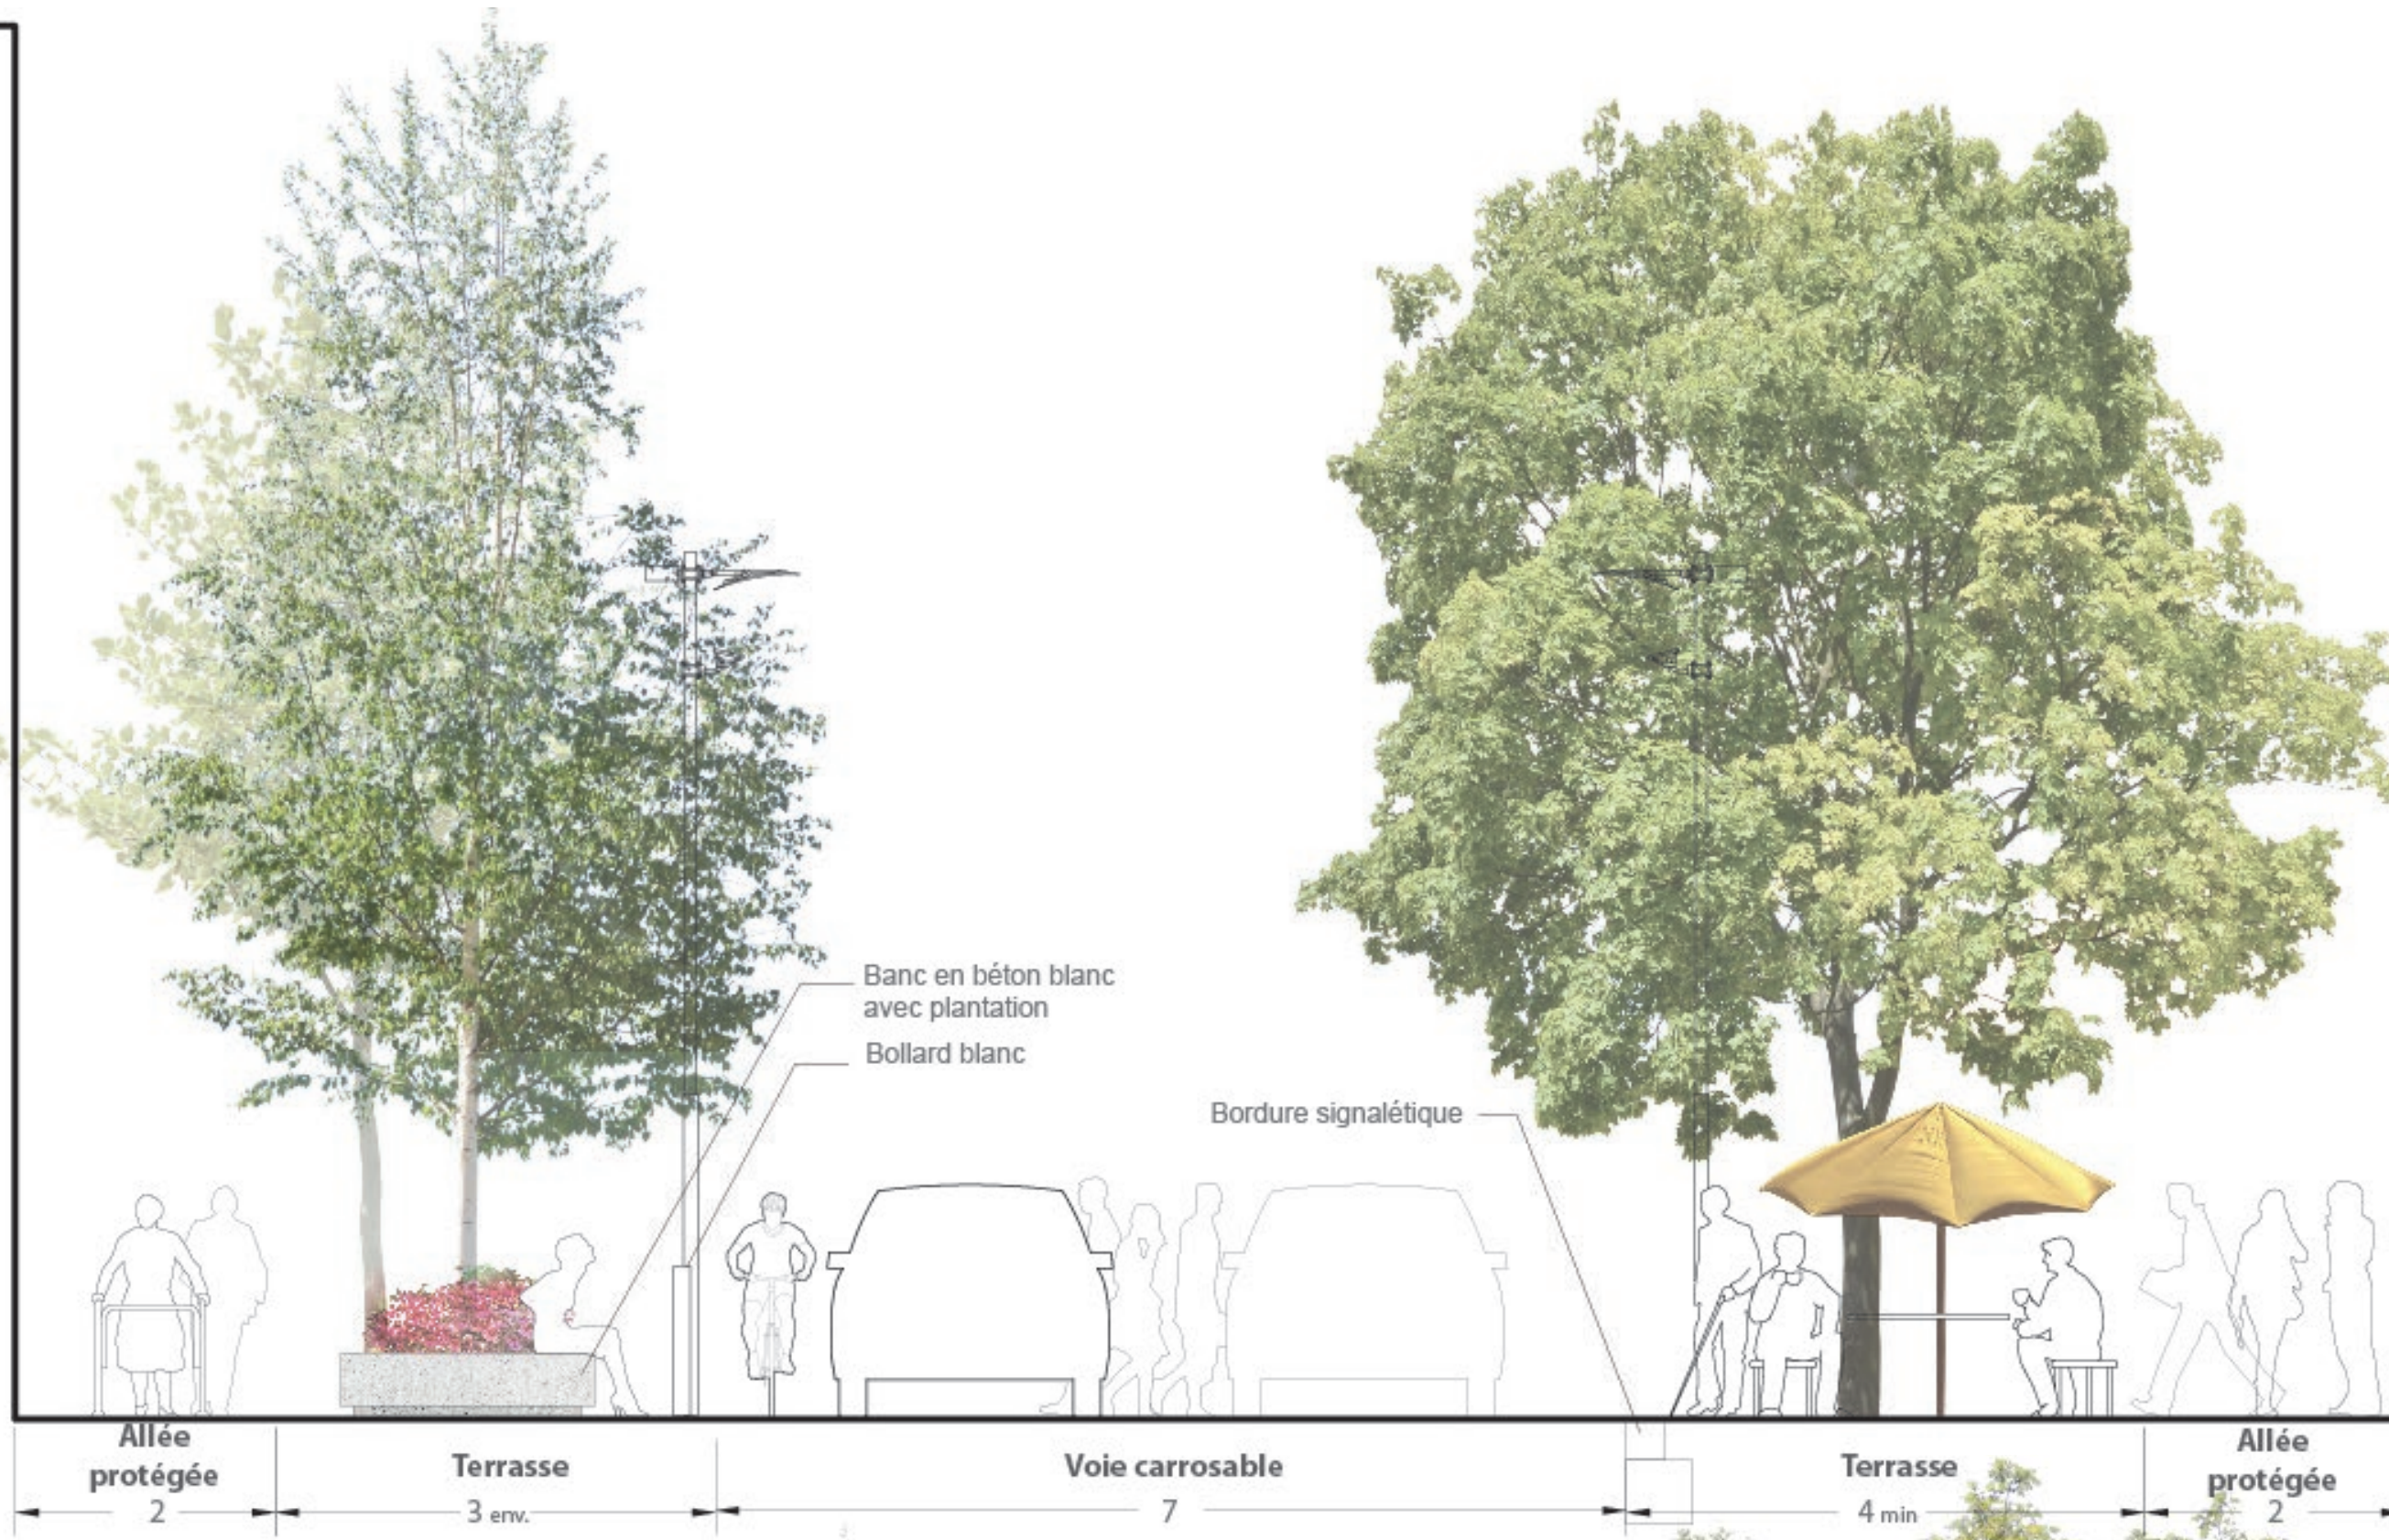

A- COUPE NORD/SUD DE LA RUE ONTARIO EST 1:50  
Sur la rue Ontario, l'aménagement est plus régulier et dégagé afin de maximiser la possibilité de terrasse pour les restaurants.



B- COUPE EST/OUEST DE L'AVENUE VALOIS 1:50  
Sur la rue Valois, rue résidentielle au couvert végétal plus important, nous proposons une plantation d'arbre et une couverture végétalisée plus dense.

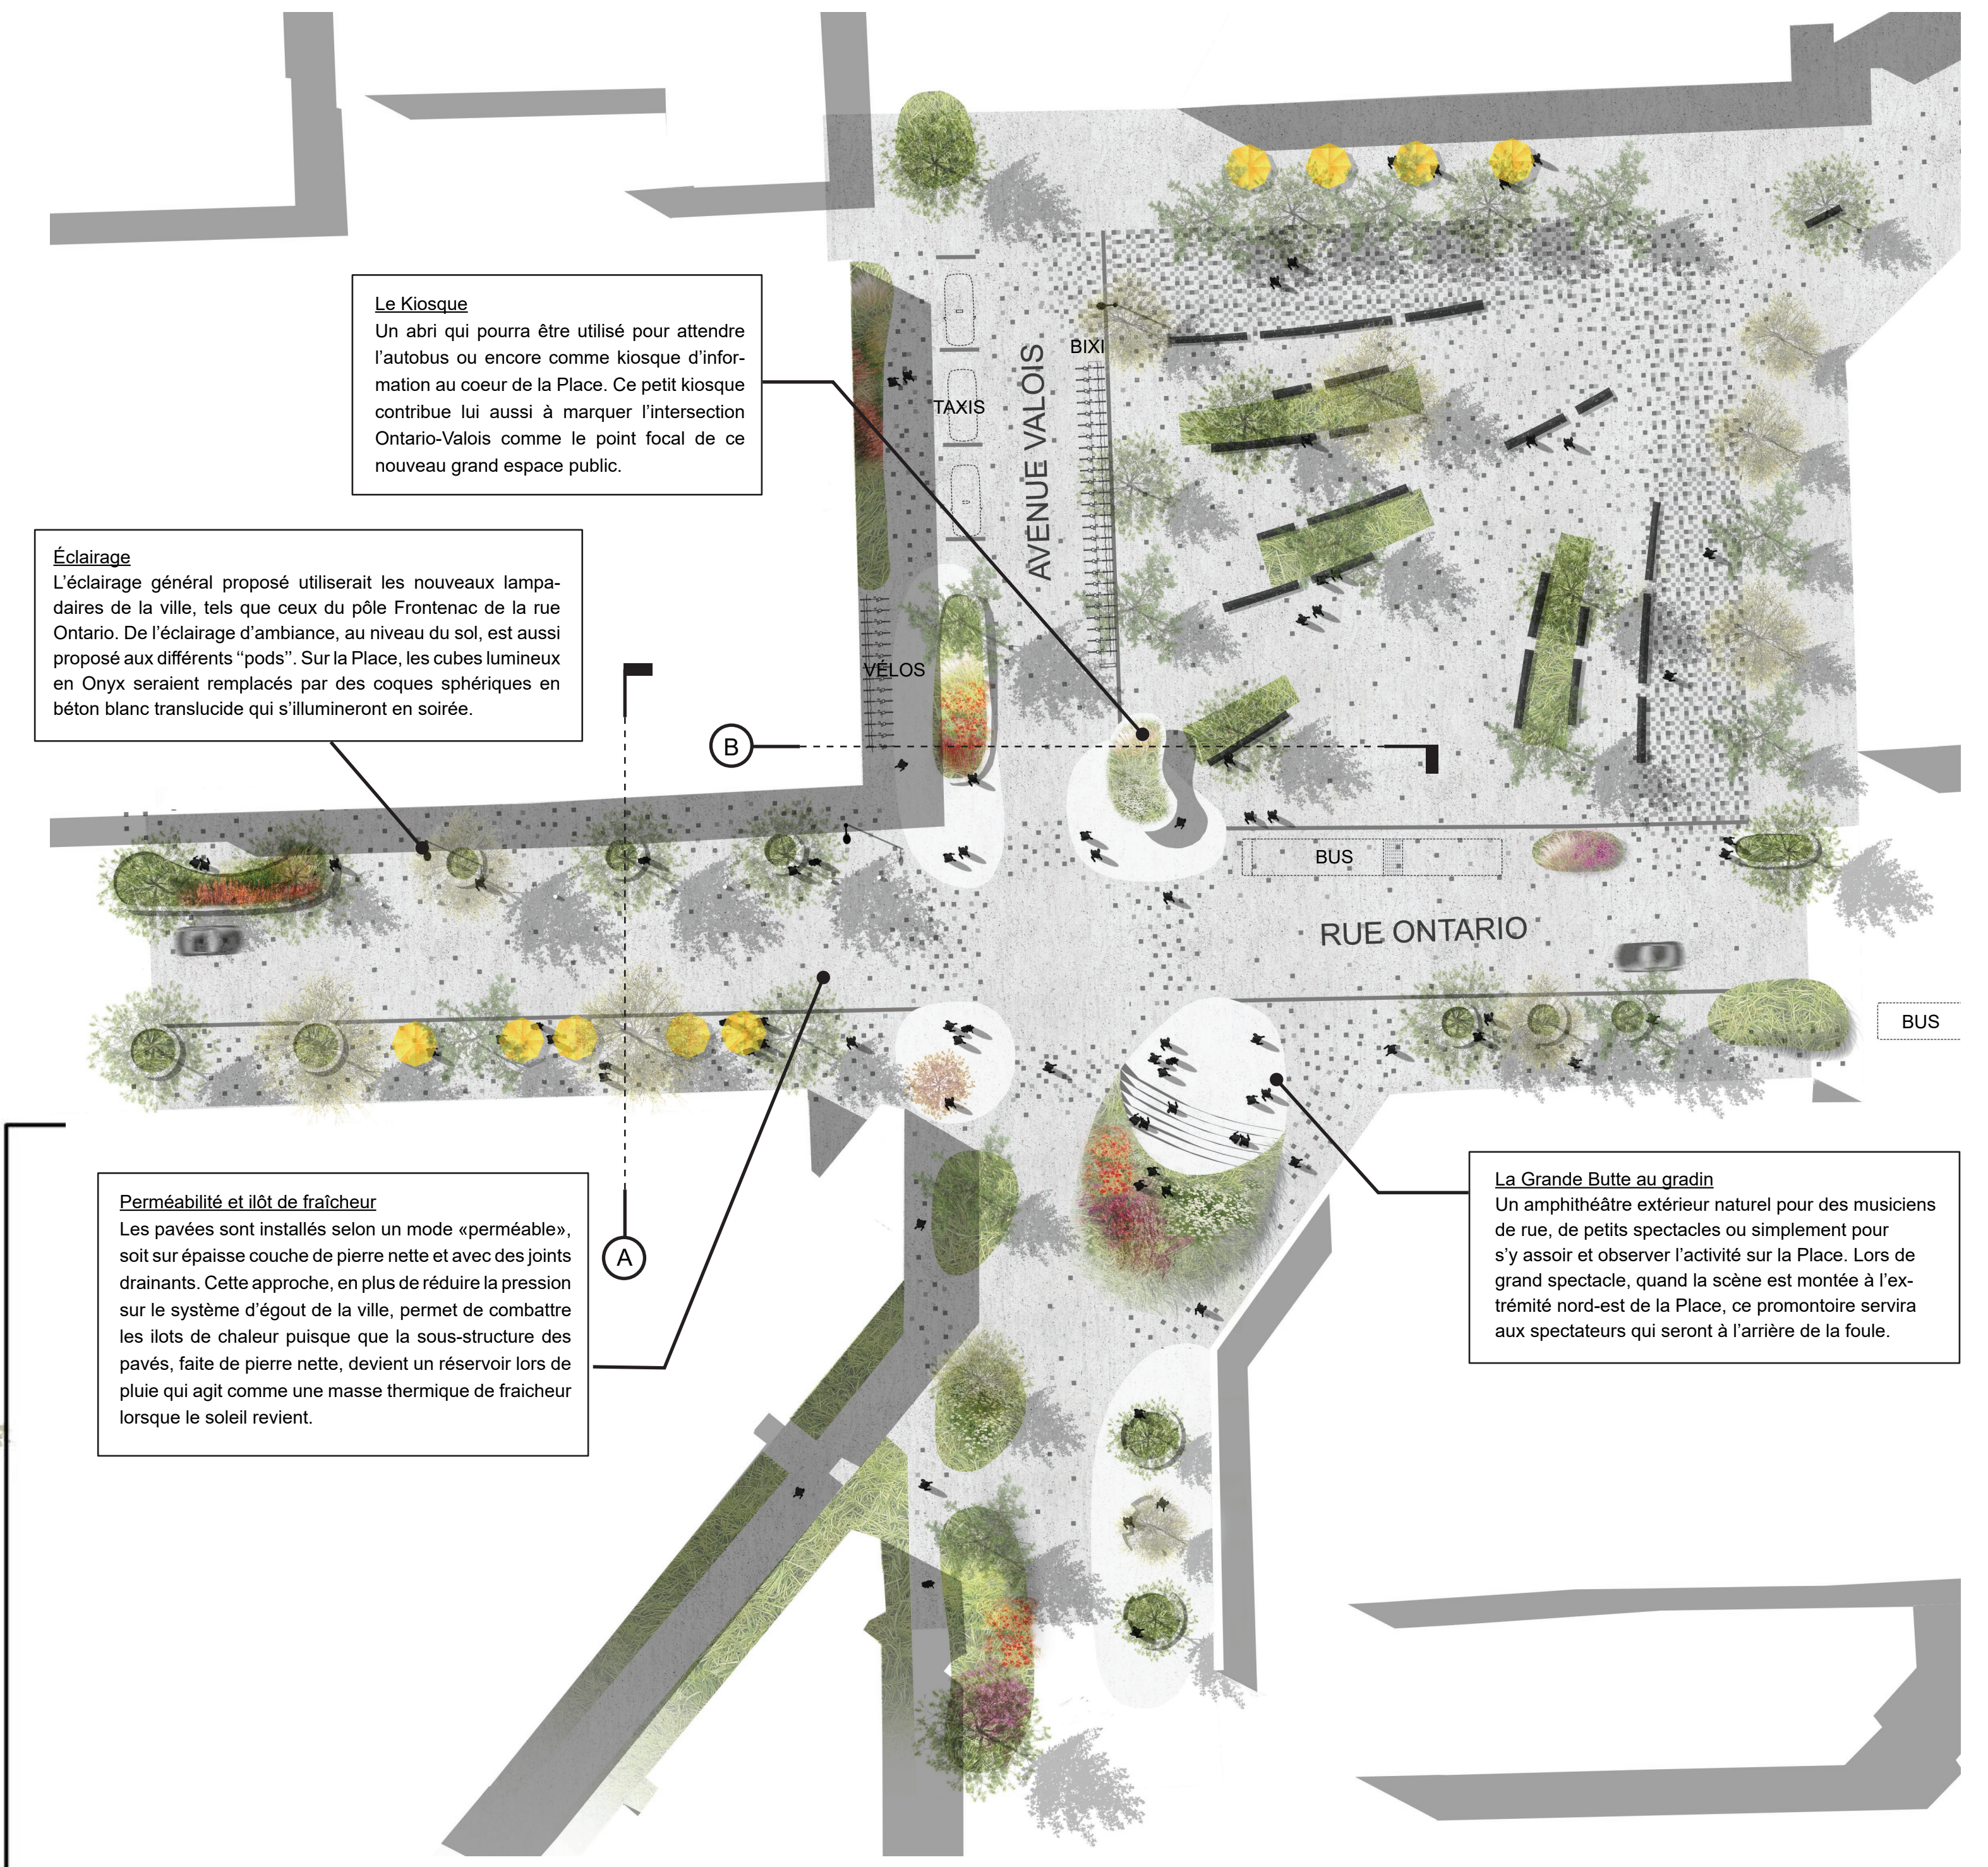

PLAN DE L'INTERVENTION PROPOSÉE 1:300

**Le Kiosque**  
Un abri qui pourra être utilisé pour attendre l'autobus ou encore comme kiosque d'information au coeur de la Place. Ce petit kiosque contribue lui aussi à marquer l'intersection Ontario-Valois comme le point focal de ce nouveau grand espace public.

**Éclairage**  
L'éclairage général proposé utiliserait les nouveaux lampadaires de la ville, tels que ceux du pôle Frontenac de la rue Ontario. De l'éclairage d'ambiance, au niveau du sol, est aussi proposé aux différents "pods". Sur la Place, les cubes lumineux en Onyx seraient remplacés par des coques sphériques en béton blanc translucide qui s'illuminent en soirée.

**Perméabilité et îlot de fraîcheur**  
Les pavés sont installés selon un mode «perméable», soit sur épaisse couche de pierre nette et avec des joints drainants. Cette approche, en plus de réduire la pression sur le système d'égoût de la ville, permet de combattre les îlots de chaleur puisque que la sous-structure des pavés, faite de pierre nette, devient un réservoir lors de pluie qui agit comme une masse thermique de fraîcheur lorsque le soleil revient.

**La Grande Butte au gradin**  
Un amphithéâtre extérieur naturel pour des musiciens de rue, de petits spectacles ou simplement pour s'y assoir et observer l'activité sur la Place. Lors de grand spectacle, quand la scène est montée à l'extrémité nord-est de la Place, ce promontoire servira aux spectateurs qui seront à l'arrière de la foule.



PERMÉANCE

